

Zeichenerklärung

- Entwässerungsabschnitt (unterschiedliche Farbflächen)
- E3 Nummer des Entwässerungsabschnittes
- Ableitungsrichtung des Oberflächenwassers
- geplante Einleitungsstelle in Vorfluter mit Angabe der Nummer
- geplante Entwässerungsleitung
- vorh. Entwässerungsleitung
- Rückbau vorh. Entwässerungsleitung
- neuer Durchlass oder Durchlassverlängerung
- vorh. Durchlass wird aufgelassen
- vorh. Durchlass bleibt bestehen
- lfd. Nummer im Regelungsverzeichnis

Entwurfsbearbeitung:		bearbeitet: 2021-2023 R. Kühnlein	
 Höhnen & Partner INGENIEURKARTINGESSELLSCHAFT BERATENDE INGENIEURE Hohenstraße 18a 90047 Bamberg Tel. (0951)89891-0 Fax. (0951)89891-33		gezeichnet:	10.2023 C. Dremel
		geprüft:	08-01-03
Projekt-Nr.:		ADN1801-Planfeststellung	
Bamberg, 15.12.2023			


 Die Autobahn Niederlassung Nordbayern Außenstelle Bayreuth Wittelsbacherring 15, 95444 Bayreuth		bearbeitet:	
		gezeichnet:	
geprüft:	BA Hr. Ameth		
FSP-Nr.:	A-02822-00		
Bezeichnung:	AK Bamberg		
Datei:	08-01-03.PLT		

Nr.	Art der Änderung	Datum	Zeichen

Lagesystem	120, DHDN90 GK - (EPSG 31466)	Stand Kataster	2023
Höhensystem	100, DHHN12 (NN) - (EPSG 7699)	Bestandsvermessung	2005 - 2017

FESTSTELLUNGSENTWURF

Die Autobahn GmbH des Bundes		Unterlage / Blatt-Nr.: 8.1 / 3	
Straße / Abschn.-Nr. / Station: A70 400, 0,055 - A70 420 1,303 A73_390_2,052 - A73_450_0,849		Lageplan der Einzugsgebiete	
PROJIS-Nr.: A70 Schweinfurt - Bayreuth und A73 Lichtenfels - Nürnberg		A 73, Bau-km 95+000 bis 97+000 Maßstab: 1:2500	
Nachträgliche Lärmvorsorge einschließlich Anpassungen am AK Bamberg A70: von Bau-km 64+240 bis Bau-km 66+964, A73: von Bau-km 95+420 bis Bau-km 99+400			
Aufgestellt: 20.12.2023 Niederlassung Nordbayern Außenstelle Bayreuth GB BA - Planung und Bau		Geprüft: 20.12.2023 Niederlassung Nordbayern Außenstelle Bayreuth	
LA Proj.-Geschäftsbereichsleiter		LA Prüfer, Leiter der Außenstelle	

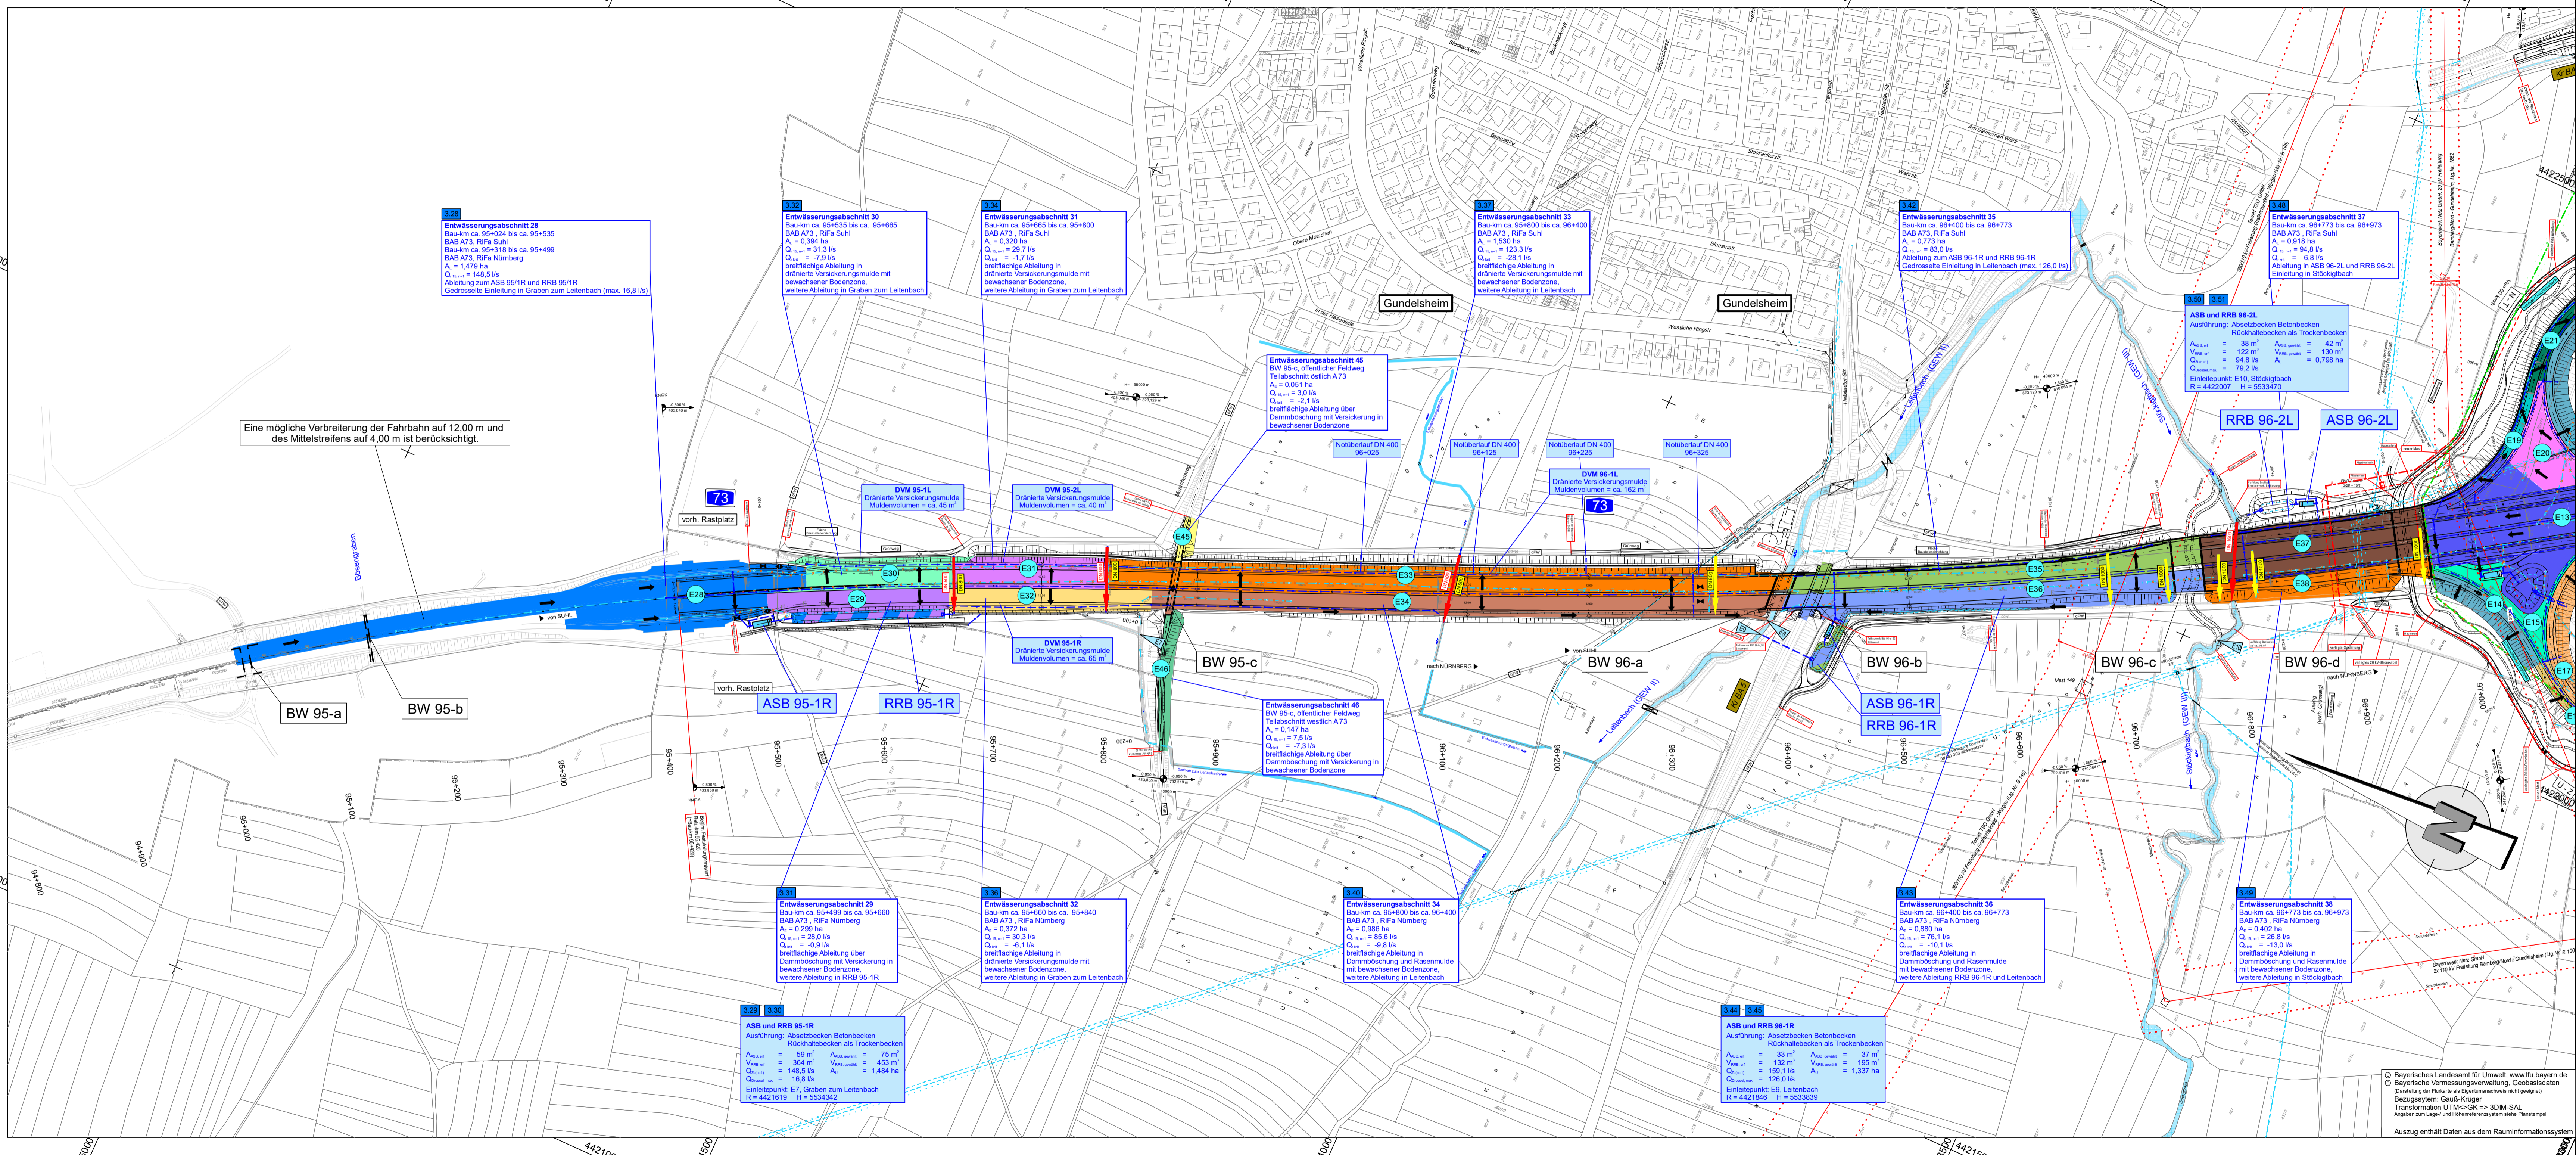

Eine mögliche Verbreiterung der Fahrbahn auf 12,00 m und des Mittelstreifens auf 4,00 m ist berücksichtigt.