


71  
WA150-17-Z2

# LAGEPLAN

## 110-kV-Leitung Bamberg/Süd - Bamberg/Nord LH-07-E10008

### Abschnitt: UW Bamberg/Süd - Mast 72

Mast Nr. 71  
Maßstab 1:1000

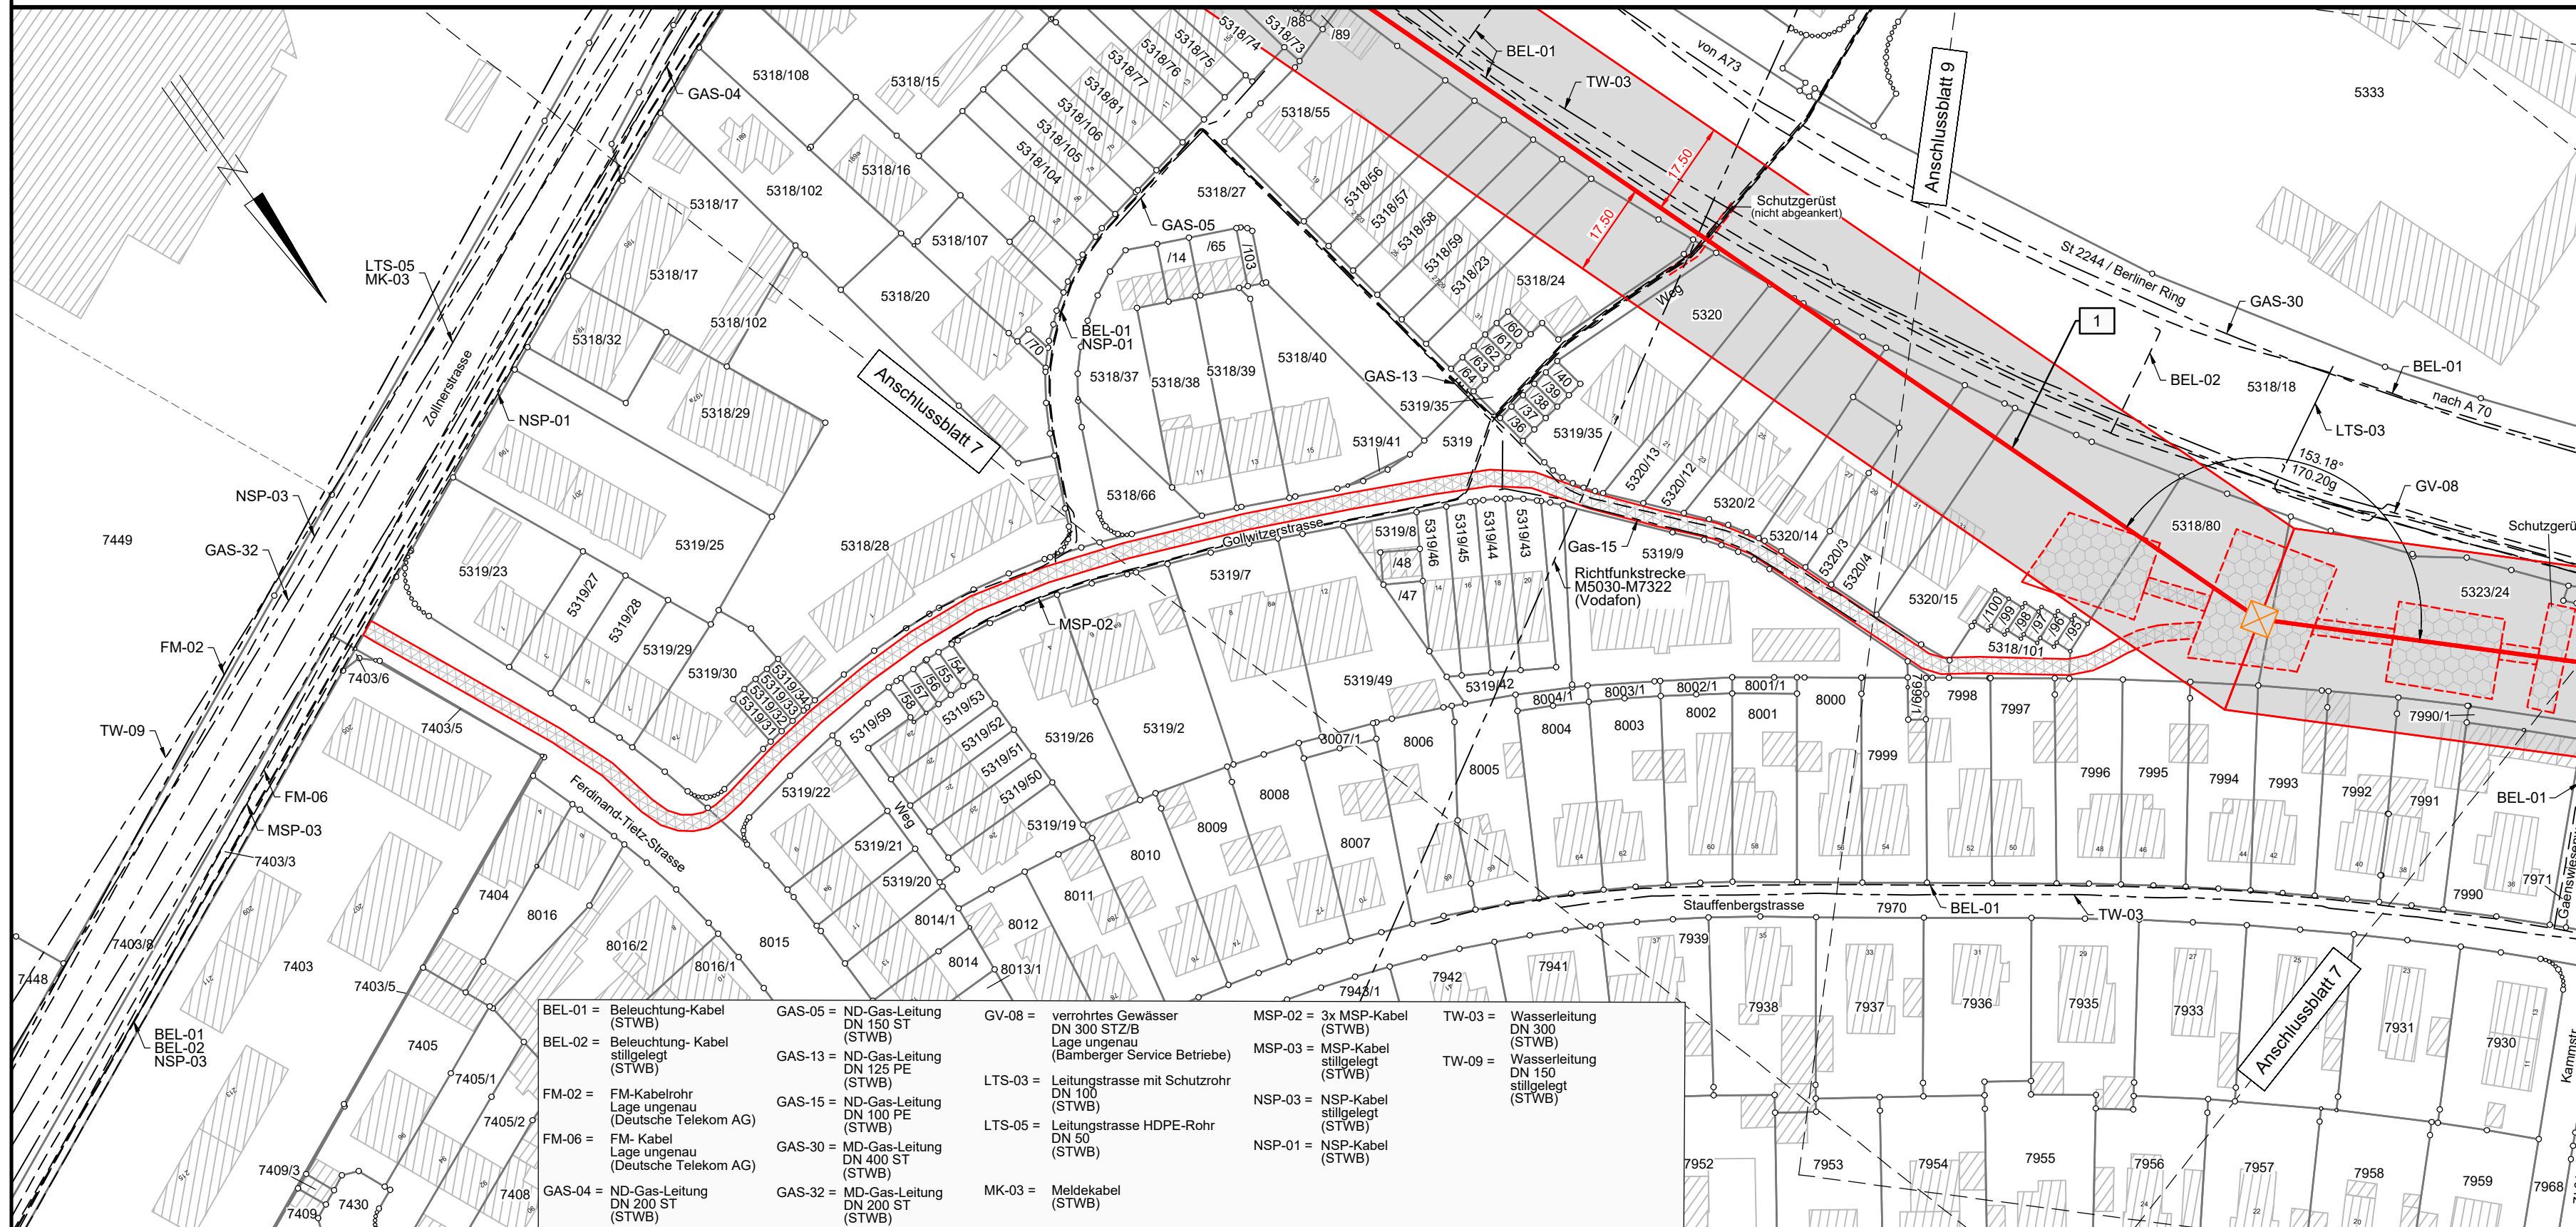

**Legende:**

Mastnummer 67 WA150-17-Z2	Länge von Mast zu Mast - 274.6 -	Masttyp T21+2.0-Z2	1 Bauwerksnummer	Landkreis
			37 Flurstücksnummer	Stadt/Gemeinde
			⊗ Abspannmast	Gemarkung
			□ Tragmast	Flurstück
			⊗ Mast Bestand	
			⊗ Maststahlverstärkung	
			⊗ Maststahlverstärkung und Fundamentkopfsanierung	
			⊗ Maststahlverstärkung und Mastkopftausch	
			⊗ Maststahlverstärkung, Mastkopftausch und Fundamentkopfsanierung	
			⊗ Mast Ersatzneubau	
			⊗ Mast Fundamentkopfsanierung	

Geobasisdaten © Bayerische Vermessungsverwaltung

**Planfeststellungsunterlage**

Aufgestellt Regensburg, 22.03.2024

*i. A. F. Schneider*  
i. A. F. Fortmann-Gutkowski

Firma	Maßstab:	Einheit:
K2E	1 : 1000	Meter
K2 Engineering GmbH		

	Datum	Name
Bearb.	04.03.2024	Franke
Gepr.	04.03.2024	Saul
Klassifizierung:	öffentlich	
Zustand:	gültig	

**bayernwerk  
netz**

Satzungsgemäß ausgelegt in der Zeit vom ..... bis .....

Zeit und Ort der Auslegung sind vor Auslegung ortstüblich bekannt gemacht worden

Gemeinde: .....

Dienstesiegel/Unterschrift .....

Planfeststellungsbehörde

Kreisfreie Stadt Bamberg

Gemeinde Bamberg

Gemarkung Bamberg