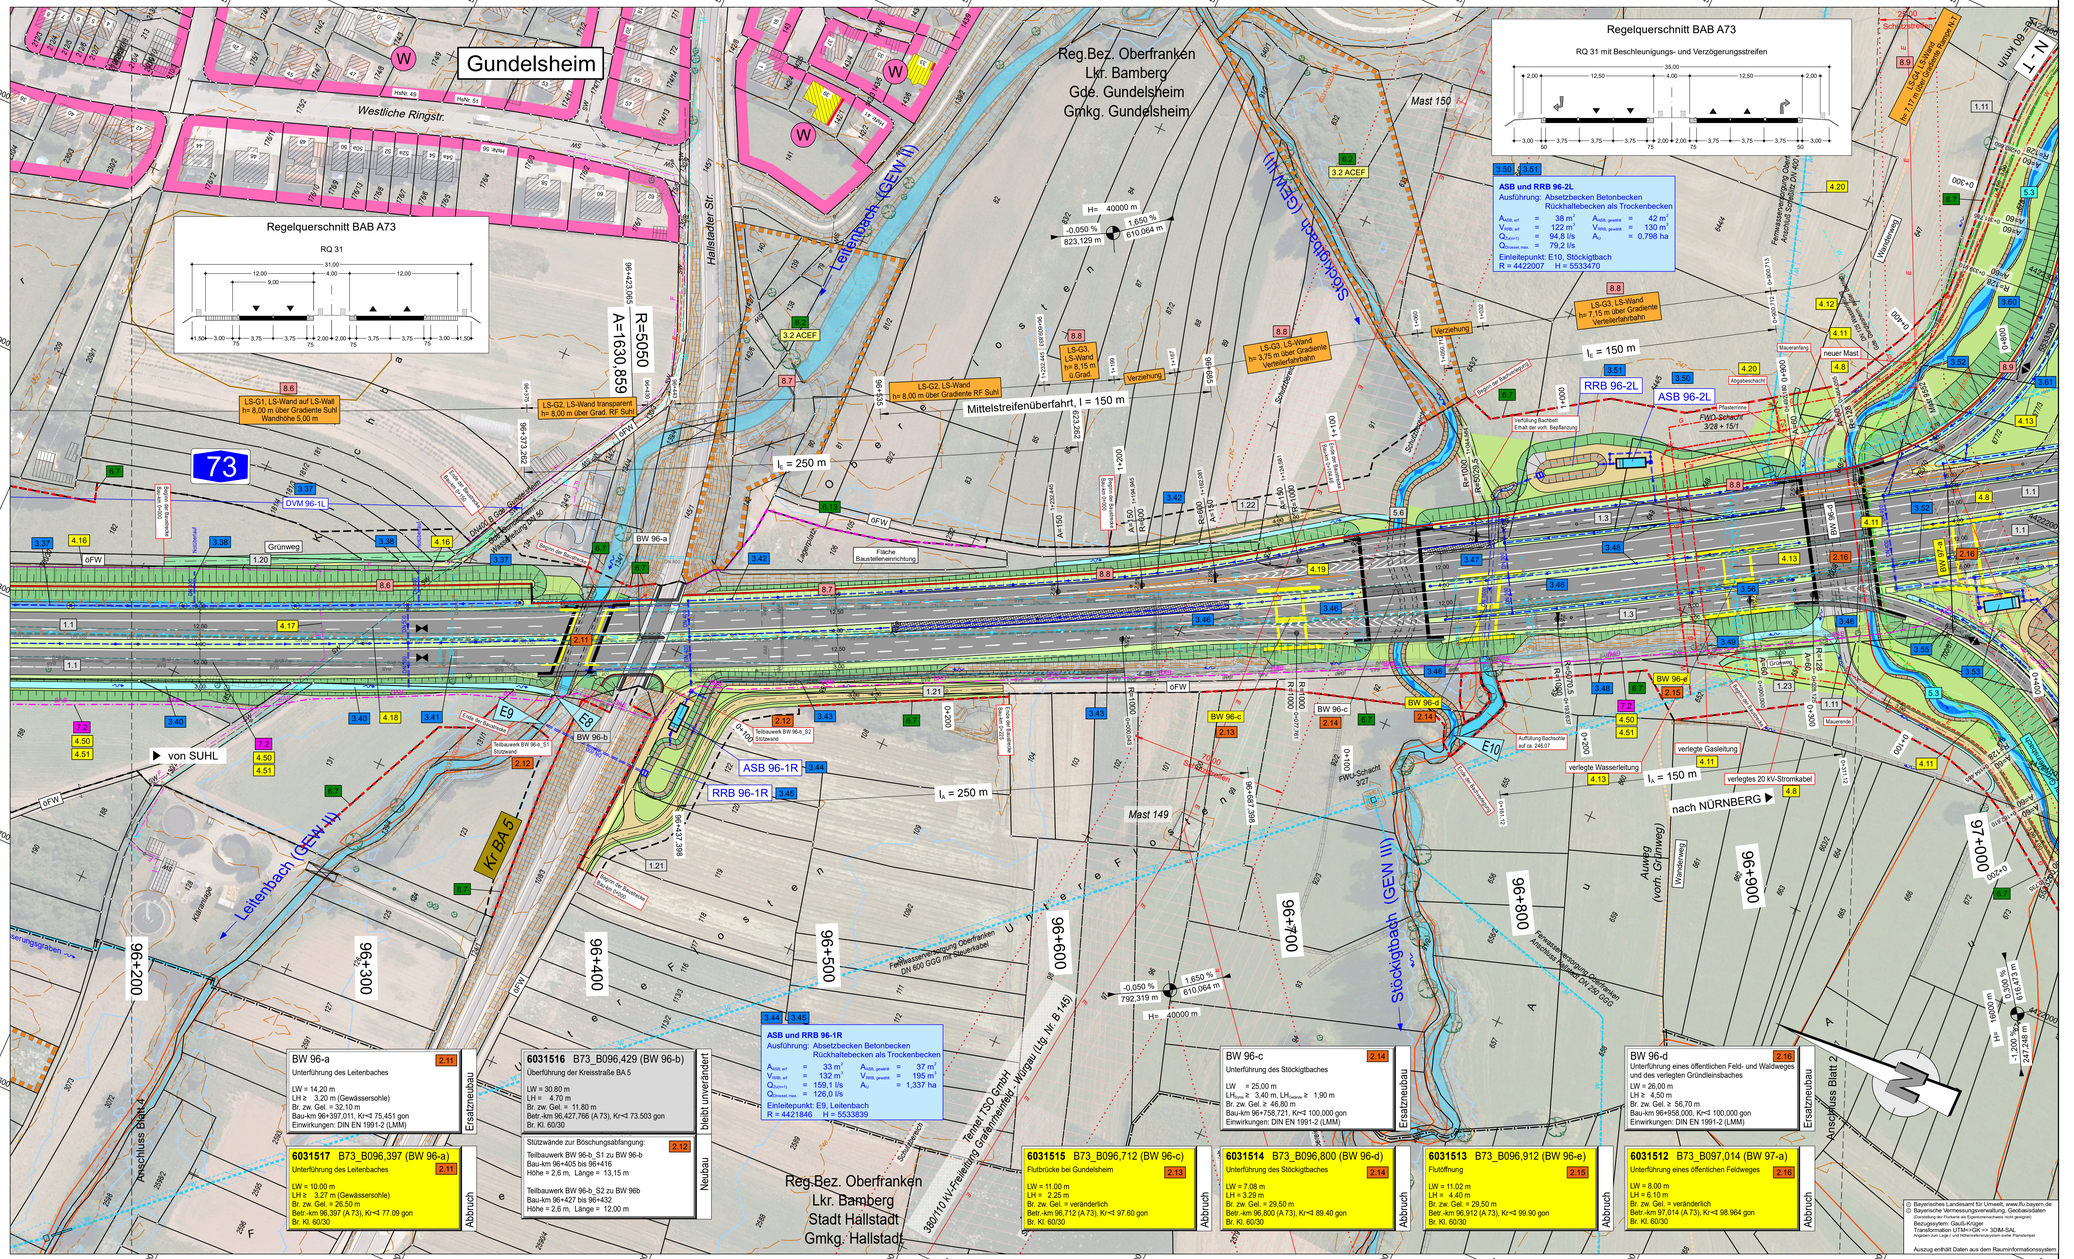


## Zeichenerklärung

### Planung

- Einschnittsböschung
- Mulde mit Fließrichtung
- Bankett
- Fahrbahn
- Mittelstreifen mit Achse
- Fahrbahn
- Bankett
- Dammböschungen
- Entwässerungsgraben / Sickermulde mit Fließrichtung
- dränierte Versickerungsmulde
- Wirtschafts-/Wartungsweg befestigt/unbefestigt
- Geh- und Radweg
- Gehweg
- Grünweg
- Fahrbahnteiler / Insel
- Brücke mit Widerlager

### Immissionsschutz

- Lärmschutzwand
- Lärmschutzwand transparent / teiltransparent
- Lärmschutzwall
- Steilwall aus Gabionen
- Gebäudeseiten erhalten passiven Lärmschutz, wenn keine ausreichende Schalldämmung vorhanden ist

### Entwässerung

vorhanden
- BAB-Streckenentwässerung
- BAB-Streckenentwässerung Rückbau
- BAB-Durchlass
- BAB-Durchlass Rückbau

geplant
- Streckenentwässerung
- Durchlaß

### Sonstiges

- freizuhaltendes Sichtfeld
- Baufeldgrenze
- Rückbaufläche befestigt
- Vegetationsschutzzaun während der Bauzeit
- Reptilienschutzzaun während der Bauzeit
- Maßnahmengrenze aus LBP siehe auch Unterlage 9.2
- 3.3 ACEF — Suchraum CEF-Maßnahme weitere Angaben siehe Unterlage 9.2 und 9.3

### Versorgungseinrichtungen

| vorhanden | geplant | |
|---|---|---|
| W | W | Trinkwasserleitung |
| G | G | Gasleitung |
| E | E | E-Freileitung |
| E | E | E-Leitung |
| — | — | Fernmeldeleitung |
| SW | | Schmutzwasserleitung |
| MW | MW | Mischwasserleitung |
| SB | | Leitung Straßenbeleuchtung |
| BAB | BAB | BAB Kabeltrasse |

### Regelungsverzeichnis

| | |
|---|---|
| 1.1 | lfd-Nr. für Straßen, Wege, Zufahrten |
| 1.2 | lfd-Nr. für Bauwerke und Anlagen |
| 1.3 | lfd-Nr. für Entwässerung |
| 4.1 | lfd-Nr. für Leitungen (Anlagen Dritter) |
| 5.1 | lfd-Nr. für Gewässerbau |
| 6.1 | lfd-Nr. für Natur und Landschaftspflege |
| 7.1 | lfd-Nr. für Leitungen u. Anlagen (BAB) |
| 8.1 | lfd-Nr. für Aktive Lärmschutzmaßnahmen |
| 9.1 | lfd-Nr. für sonstige Maßnahmen |

### Gebiete und Flächen

vorhanden
- (W) Wohnbaufläche
- (M) gemischte Baufläche
- (G) gewerbliche Baufläche
- (S) Sonderbaufläche
- Gemeinbedarf
- gesetzlich geschütztes Biotop
- (Ü) Überschwemmungsgebiet
- FFH FFH-Gebiet
- (NSG) Naturschutzgebiet
- (BD) Bodendenkmal

Übersicht der Blattschnitte

Entwurfsbearbeitung:

**Höhnen & Partner**
INGENIEURAKTIENGESELLSCHAFT
BERATENDE INGENIEURE
Hainstraße 16a 96047 Bamberg Tel. (0951)98081-0 Fax. (0951)98081-33

| | | |
|---|---|---|
| bearbeitet: | 2021-2023 | R. Kühnlein |
| gezeichnet: | | |
| geprüft: | 10.2023 | C. Dreinel |
| Objekt: | 05-05_LP | |
| Projekt-Nr.: | ADN1801-Planfeststellung | |
| Bamberg, 15.12.2023 | | |

**Die Autobahn**
Niederlassung Nordbayern
Außenstelle Bayreuth
Wittelsbacherring 15, 95444 Bayreuth

| | | |
|---|---|---|
| bearbeitet: | | |
| gezeichnet: | | |
| geprüft: | BA2 | Hr. Ameth |
| | BA | Hr. Probst |
| PSP-Nr.: | A-02622-00 | |
| Bezeichnung: | AK Bamberg | |
| Datei: | 05-05_LP.PLT | |

| Nr. | Art der Änderung | Datum | Zeichen |
|---|---|---|---|
| | | | |
| | | | |
| | | | |

| | | | |
|---|---|---|---|
| Lagesystem | 120_DHDN90 GK - (EPSG 31468) | Stand Kataster | 2023 |
| Hohensystem | 100_DHHN12 (NN) - (EPSG 7699) | Bestandsvermessung | 2005 - 2017 |

# FESTSTELLUNGSENTWURF

Die Autobahn GmbH des Bundes

Straße / Abschn.-Nr. / Station: A70_400_0.055 - A70_420_1.303
A73_390_2.052 - A73_450_0.849

PROJIS-Nr.:

Unterlage / Blatt-Nr.: 5 / 5
**Lageplan**
A 73
Bau-km 96+150 bis 97+000

Maßstab: 1:1000

A70 Schweinfurt - Bayreuth und A73 Lichtenfels - Nürnberg

## Nachträgliche Lärmvorsorge einschließlich Anpassungen am AK Bamberg

A70: von Bau-km 64+240 bis Bau-km 66+964, A73: von Bau-km 95+420 bis Bau-km 99+400

Aufgestellt: 20.12.2023
Niederlassung Nordbayern
Außenstelle Bayreuth
GB BA - Planung und Bau
i.A.
Probst, Geschäftsbereichsleiter

Geprüft: 20.12.2023
Niederlassung Nordbayern
Außenstelle Bayreuth
i.A.
Pfeifer, Leiter der Außenstelle

**BW 96-a** 2.11
Unterführung des Leitenbaches
LW = 14,20 m
LH ≥ 3,20 m (Gewässersohle)
Br. zw. Gel. = 32,10 m
Bau-km 96+397,011, K=≤ 75,451 gon
Einwirkungen: DIN EN 1991-2 (LMM)
Ersatzneubau

**6031516** B73_B096,429 (BW 96-b) 2.12
Überführung der Kreisstraße BA 5
LW = 30,80 m
LH = 4,70 m
Br. zw. Gel. = 11,80 m
Betr.-km 96,427,766 (A 73), K=≤ 73.503 gon
Br. Kl. 60/30
bleibt unverändert

**6031517** B73_B096,397 (BW 96-a) 2.11
Unterführung des Leitenbaches
LW = 10,00 m
LH ≥ 3,27 m (Gewässersohle)
Br. zw. Gel. = 26,50 m
Betr.-km 96,397 (A 73), K=≤ 77.09 gon
Br. Kl. 60/30
Abbruch

Stützwände zur Böschungsabfangung: 2.12
Teilbauwerk BW 96-b_S1 zu BW 96-b
Bau-km 96+405 bis 96+416
Höhe = 2,6 m, Länge = 13,15 m
Teilbauwerk BW 96-b_S2 zu BW 96b
Bau-km 96+427 bis 96+432
Höhe = 2,6 m, Länge = 12,00 m
Neubau

**BW 96-c** 2.14
Unterführung des Stöckigtbaches
LW = 25,00 m
LH$_{Lbw}$ ≥ 3,40 m, LH$_{Mittelstreifen}$ ≥ 1,90 m
Br. zw. Gel. ≥ 46,80 m
Bau-km 96+758,721, K=≤ 100,000 gon
Einwirkungen: DIN EN 1991-2 (LMM)
Ersatzneubau

**BW 96-d** 2.16
Unterführung eines öffentlichen Feld- und Waldweges und des verlegten Gründleinsbaches
LW = 26,00 m
LH ≥ 4,50 m
Br. zw. Gel. ≥ 56,70 m
Bau-km 96+958,000, K=≤ 100,000 gon
Einwirkungen: DIN EN 1991-2 (LMM)
Ersatzneubau

**6031515** B73_B096,712 (BW 96-c) 2.13
Flutbrücke bei Gundelsheim
LW = 11,00 m
LH = 2,25 m
Br. zw. Gel. = veränderlich
Betr.-km 96,712 (A 73), K=≤ 97.60 gon
Br. Kl. 60/30
Abbruch

**6031514** B73_B096,800 (BW 96-d) 2.14
Unterführung des Stöckigtbaches
LW = 7,08 m
LH = 3,29 m
Br. zw. Gel. = 29,50 m
Betr.-km 96,800 (A 73), K=≤ 89.40 gon
Br. Kl. 60/30
Abbruch

**6031513** B73_B096,912 (BW 96-e) 2.15
Flutöffnung
LW = 11,02 m
LH = 4,40 m
Br. zw. Gel. = 29,50 m
Betr.-km 96,912 (A 73), K=≤ 99.90 gon
Br. Kl. 60/30
Abbruch

**6031512** B73_B097,014 (BW 97-a) 2.16
Unterführung eines öffentlichen Feldweges
LW = 8,00 m
LH = 6,10 m
Br. zw. Gel. = veränderlich
Betr.-km 97,014 (A 73), K=≤ 98.964 gon
Br. Kl. 60/30
Abbruch

© Bayerisches Landesamt für Umwelt, www.lfu.bayern.de
© Bayerische Vermessungsverwaltung, Geobasisdaten
(Darstellung der Flurkarte ohne Eigentumsnachweis nicht gesichert)
Bezugssystem: Gauß-Krüger
Transformation UTM/<>GK,<> 3DM-SAL
Angaben zum Lage- und Höhenstreckenplan siehe Planlegende
Auszug entnahmen Daten aus dem Rauminformationssystem