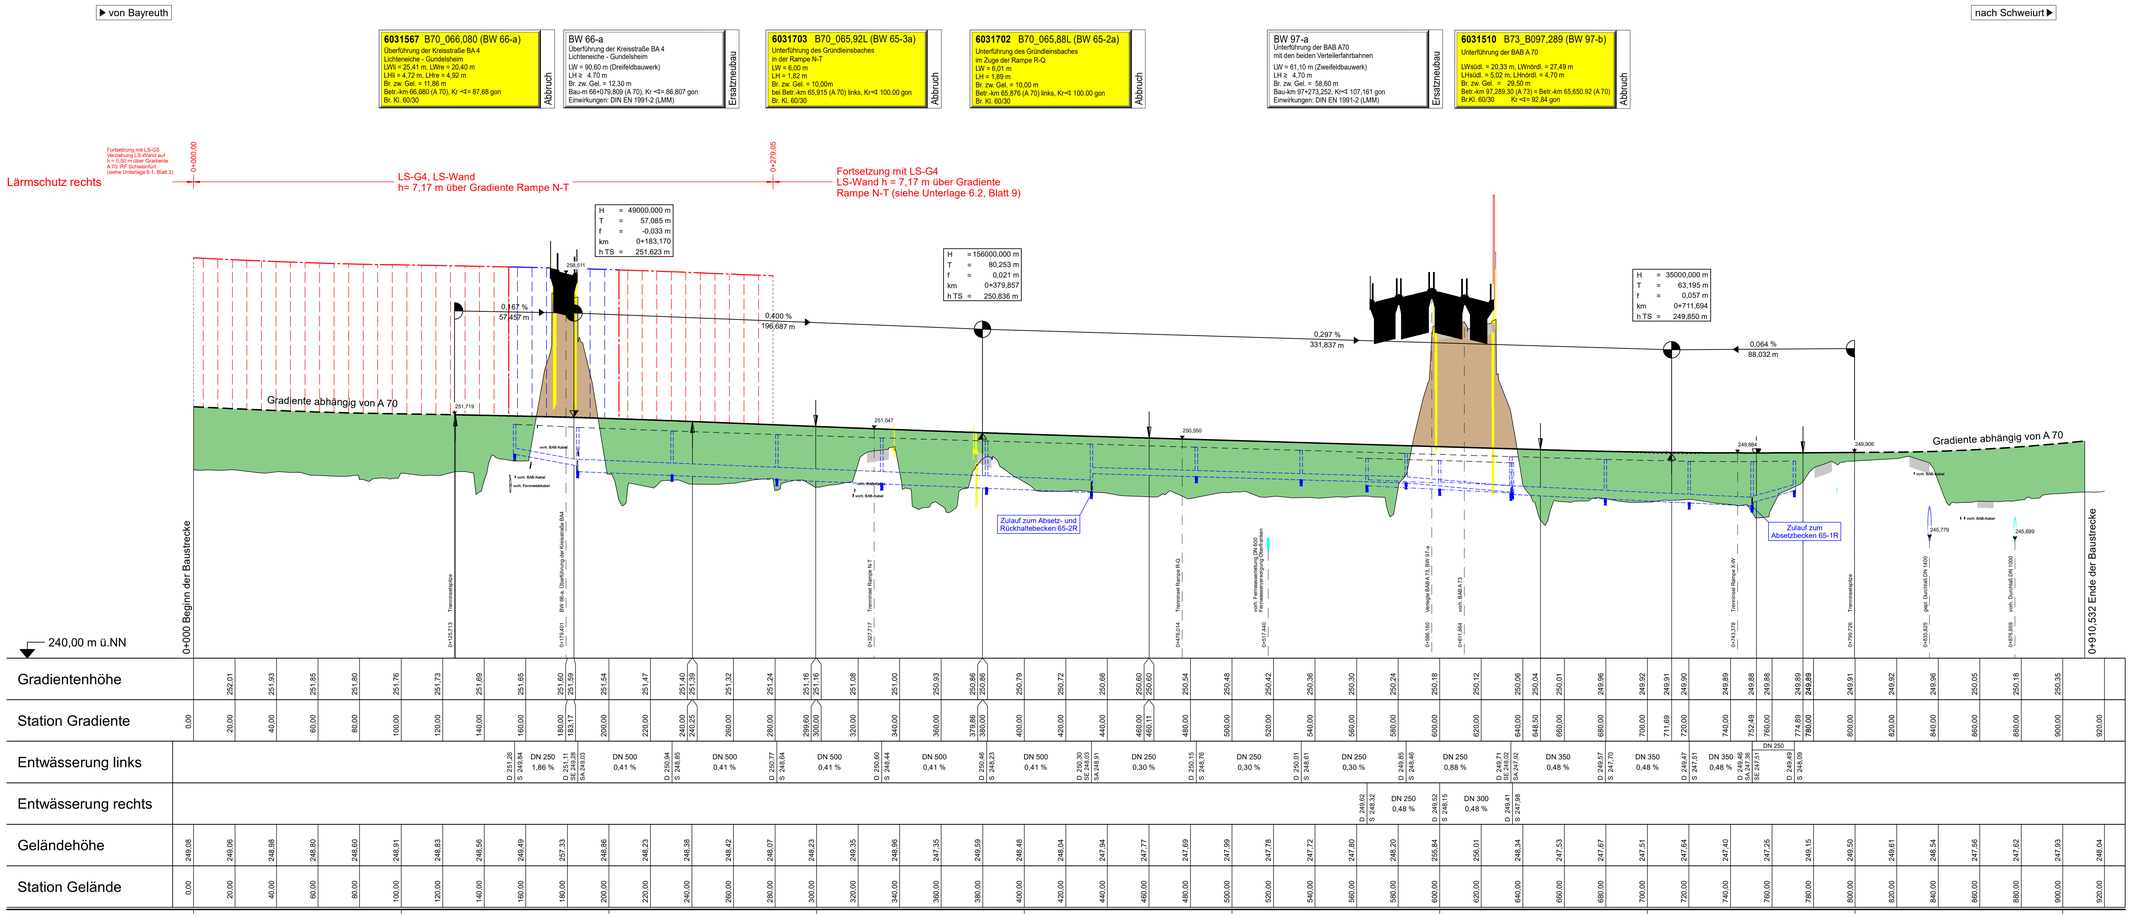

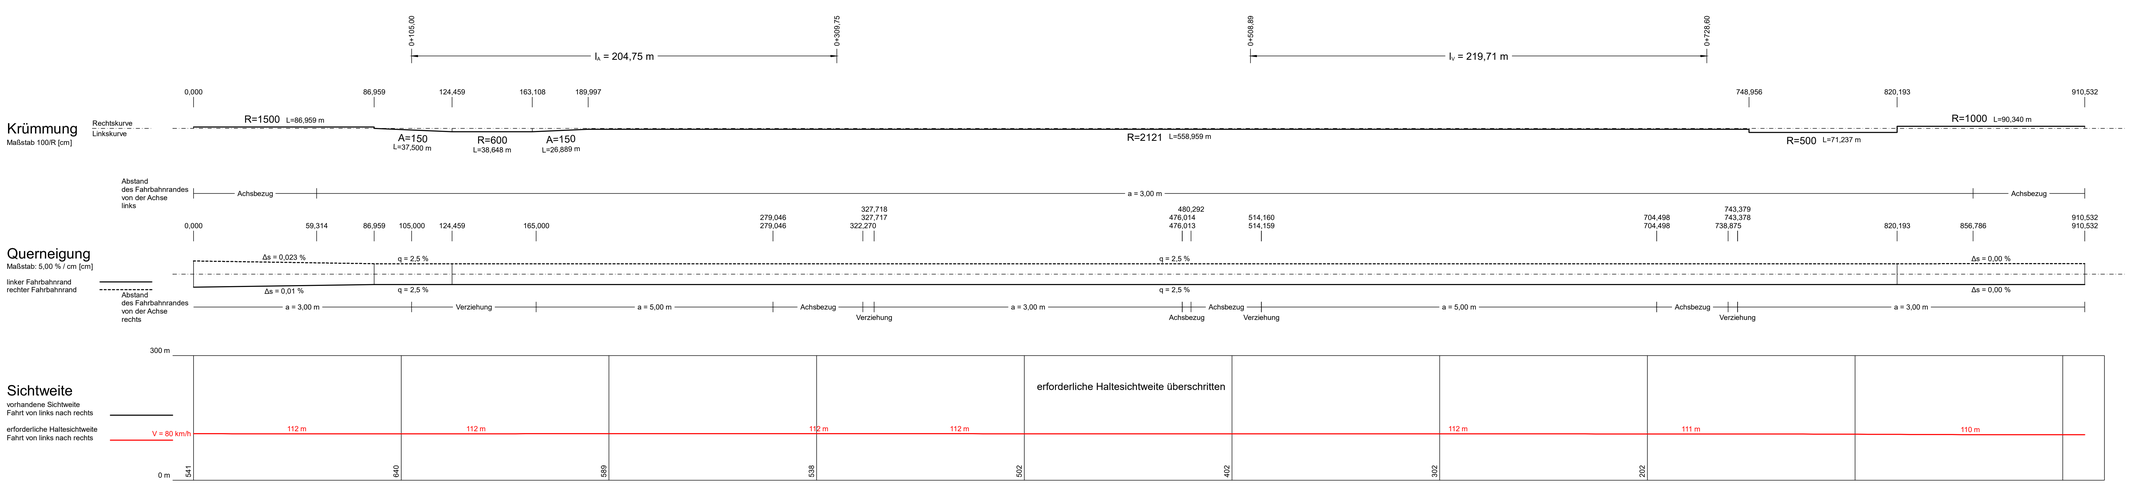

Zeichenerklärung

Gradientenhochpunkt

Gradiententiefpunkt

H = 20000 m
T = 362,155 m
f = 4,372 m
km 0+601,335
hTS = 415,868 m

Neigungsbrechpunkt mit Angabe von:
Ausrundungshalbmesser
Tangentenlänge
Stichhöhe
Bau-km
Höhe Tangentenschnittpunkt

Ausrundungsbeginn Wanne / Ausrundungsende Kuppe

-2,0%
432,50 m

1,82%
89,22 m

Längsneigung und Abstand zum nächsten Neigungsbrechpunkt

Lärmschutzwand rechts

Lärmschutzwand rechts transparent

Lärmschutzwall rechts

Damm

Einschnitt

Muldensohle links

Muldensohle rechts

Rohrleitung geplant

links

rechts

Schacht links

Schacht rechts

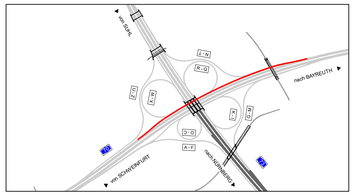

Entwurfsbearbeitung:

Höhnen & Partner
INGENIEURAKTIENGESELLSCHAFT
BERATENDE INGENIEURE
Heinrichs-Ulle 96047 Bamberg Tel. (09513868112 Fax. (09513868131-33

bearbeitet:	2021+2023	R. Kühnlein	
gezeichnet:			
geprüft:	10.2023	C. Dreimel	
Objekt:	06-02-01_HP-A70-Verteiler Nord		
Projekt-Nr.:	ADN1801-Planfeststellung		
Bamberg, 15.12.2023			

Die Autobahn
Niederlassung Nordbayern
Außenstelle Bayreuth
Wittelsbacherring 15, 95444 Bayreuth

bearbeitet:			
gezeichnet:			
geprüft:	BA2	Hr. Ameth	
	BA	Hr. Probst	
PSP-Nr.:	A-02622-00		
Bezeichnung:	AK Bamberg		
Datei:	06-02-01_HP-A70-Verteiler Nord.PLT		

Nr.	Art der Änderung	Datum	Zeichen

Lagesystem	120, DHDN/90 GK - (EPSG 31468)	Stand Kataster	2023
Höhensystem	100, DHHN12 (NN) - (EPSG 7699)	Bestandsvermessung	2005 - 2017

FESTSTELLUNGSENTWURF

Die Autobahn GmbH des Bundes

Unterlage / Blatt-Nr.: 6.2 / 1
Höhenplan
AK Bamberg
A 70, Verteilerfahrbahn Nord

Straße / Abschn.-Nr. / Station: A70_400_0,055 - A70_420_1,303
A73_390_2,052 - A73_450_0,849

PROJIS-Nr.:

Maßstab: 1:1000/100

A70 Schweinfurt - Bayreuth und A73 Lichtenfels - Nürnberg

Nachträgliche Lärmvorsorge einschließlich Anpassungen am AK Bamberg
A70: von Bau-km 64+240 bis Bau-km 66+964, A73: von Bau-km 95+420 bis Bau-km 99+400

Aufgestellt: 20.12.2023 Niederlassung Nordbayern Außenstelle Bayreuth GB BA - Planung und Bau i.A. Probst, Geschäftsbereichsleiter	Geprüft: 20.12.2023 Niederlassung Nordbayern Außenstelle Bayreuth i.A. Pfeifer, Leiter der Außenstelle