

von Borstig

6031707 B70_064,791 (BW 64-b)
Überführung einer Ortsstraße

LWli = 20,43 m, LWre = 20,40 m
LHli = 5,06 m, LHre = 4,70 m
Br. zw. Gel. = 6,07 m
Betr.-km 64.79104 (A.70), Kr. $\leq 100,00$ gon
Br.Kl. 30/30

BW 64-b
Überführung einer Ortsstraße

LW = 49,80 m (L)
LH \geq 4,70 m
Br. zw. Gel. = 6,50 m
Bau-km 64+793,656, Kr. $\leq 100,000$ gon
Einwirkungen: DIN EN 1991-2 (LMM)

Abbruch

Ersatzneubau


nach Kramersfeld

H = 400,000 m
T = 40,000 m
f = -2,000 m
km = 0+106,671
h TS = 258,770 m

H = 400,000 m
T = 40,000 m
f = -2,000 m
km = 0+106,671
h TS = 258,770 m






H = KNICK
km = 0+106,671
h TS = 258,770 m

H = KNICK
km = 0+195,000
h TS = 249,937 m

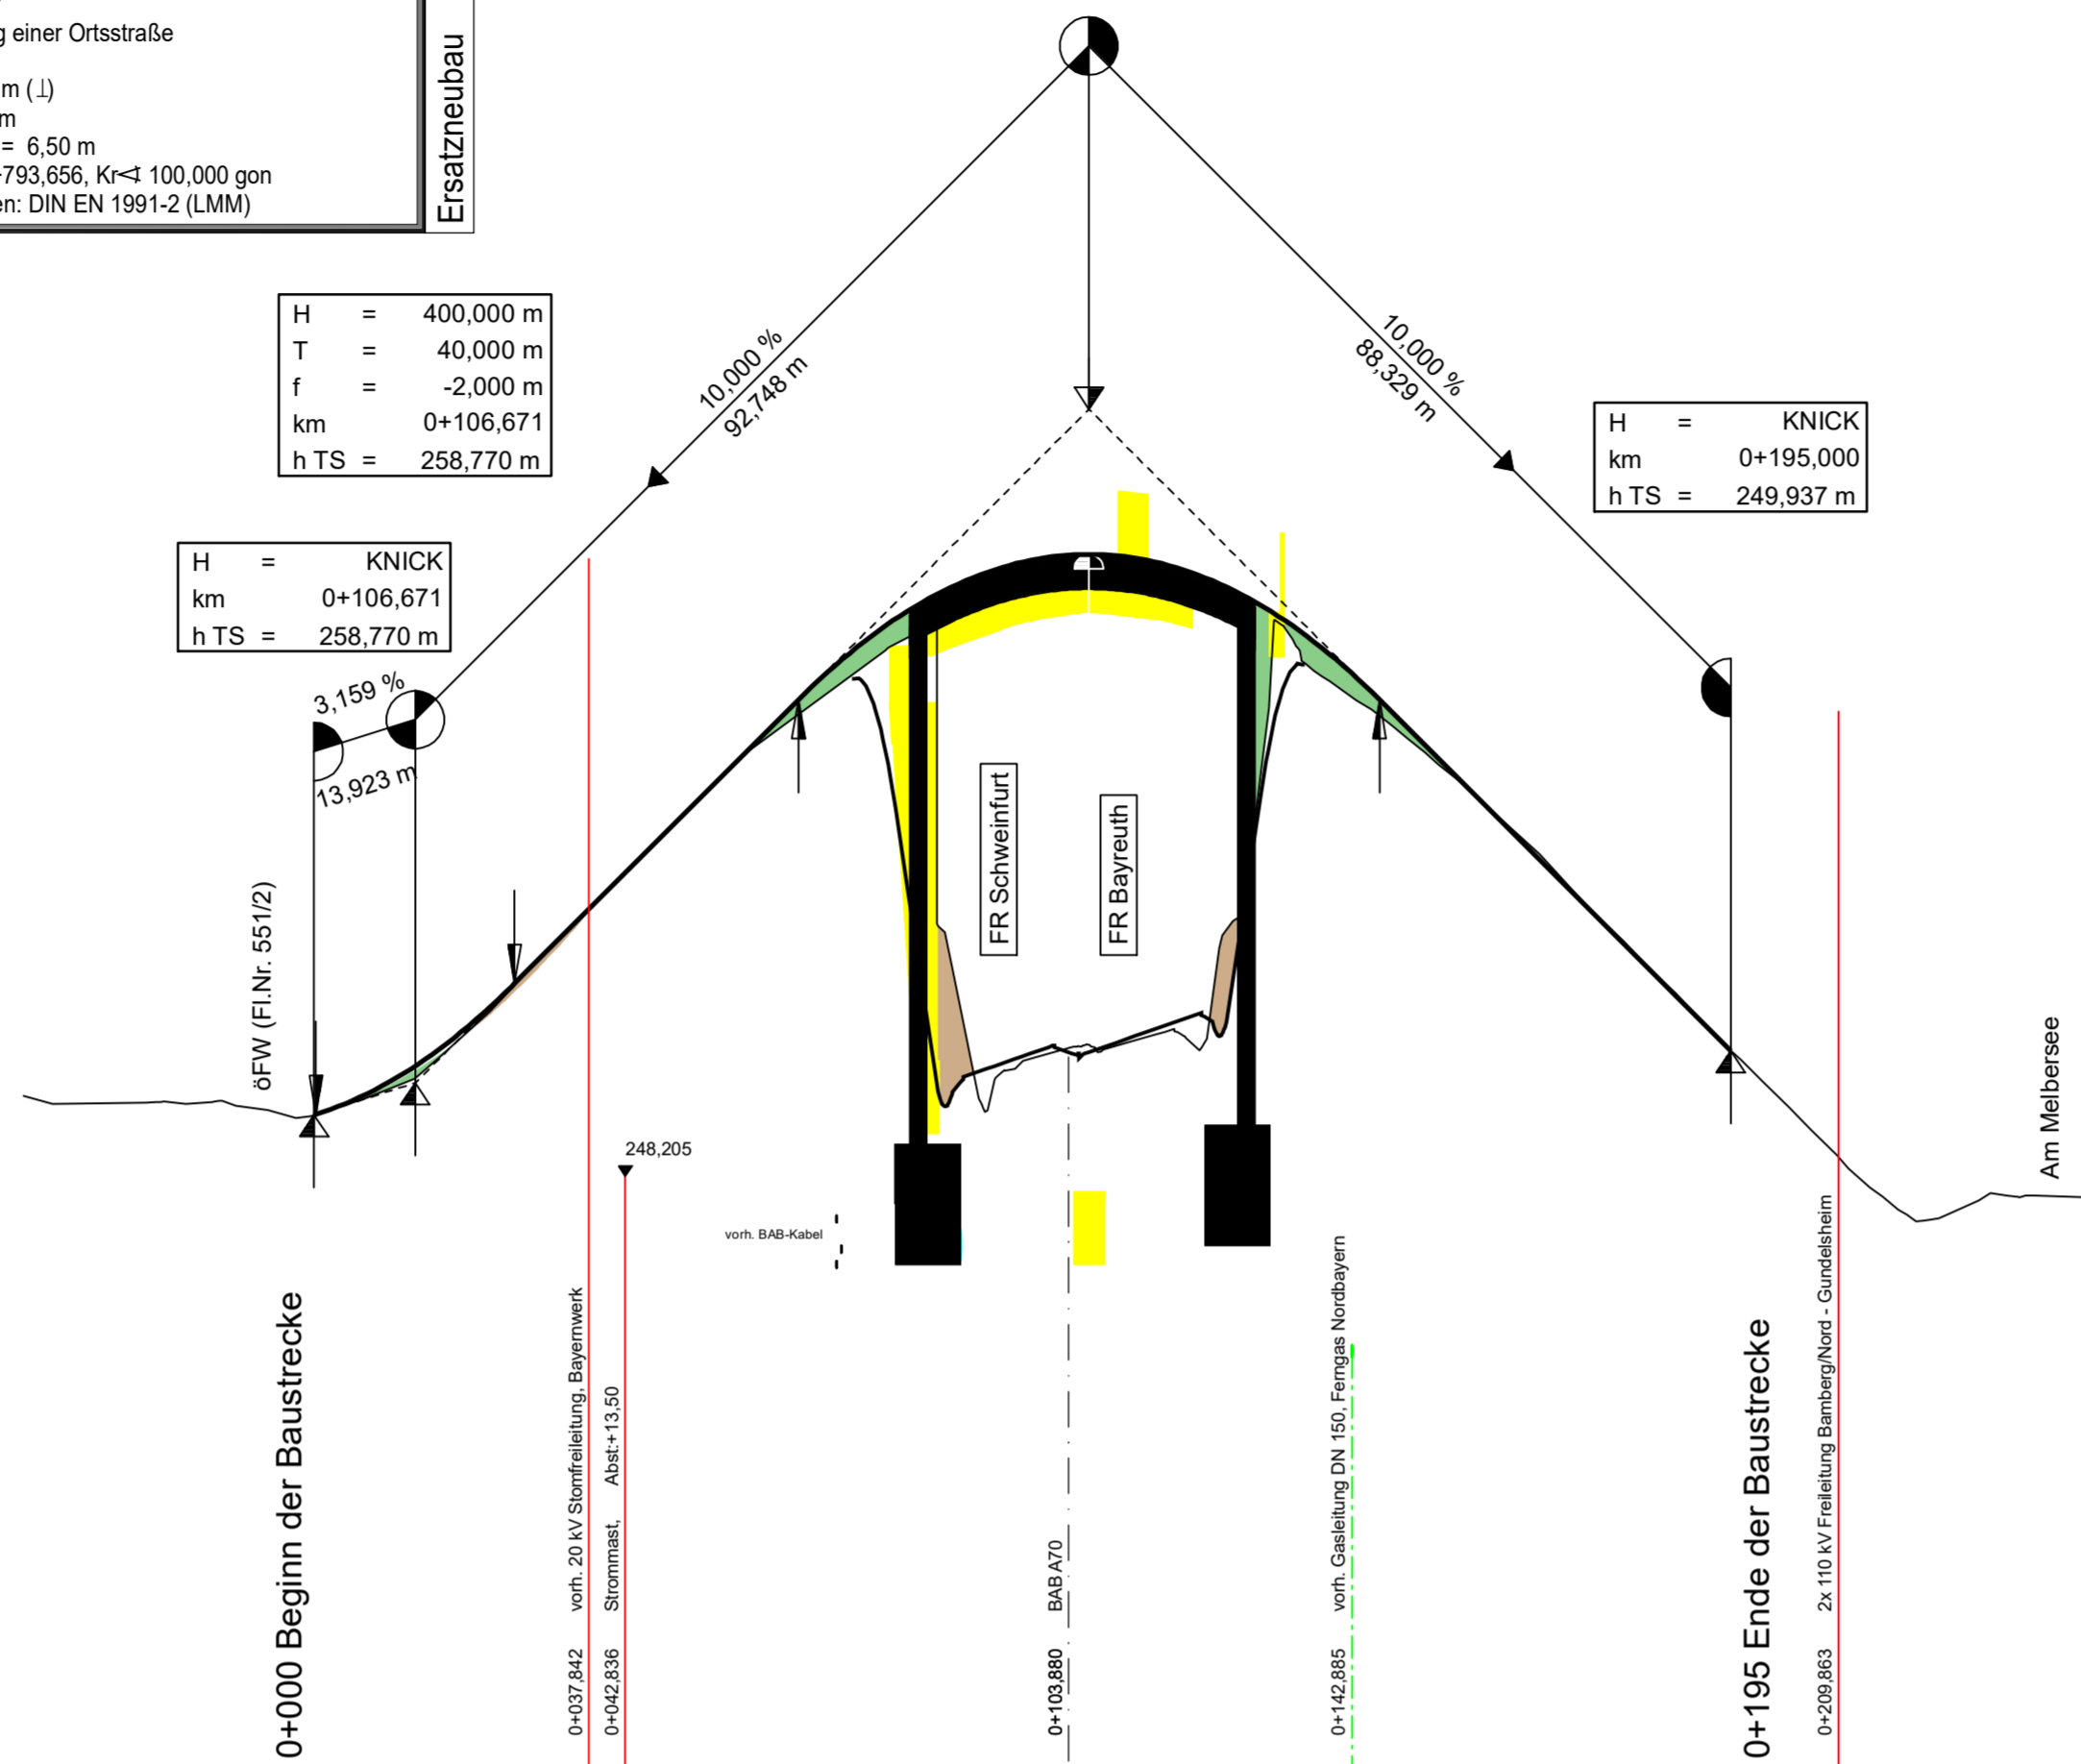


240,00 m ü.NN

Station	0-100	0+000	0+100	0+200
Gradientenhöhe		249,05	249,49	250,17
Station Gradiente		0,00	10,00	20,00
Geländehöhe	249,31	249,05	250,10	251,09
Station Gelände	-40,00	0,00	10,00	20,00

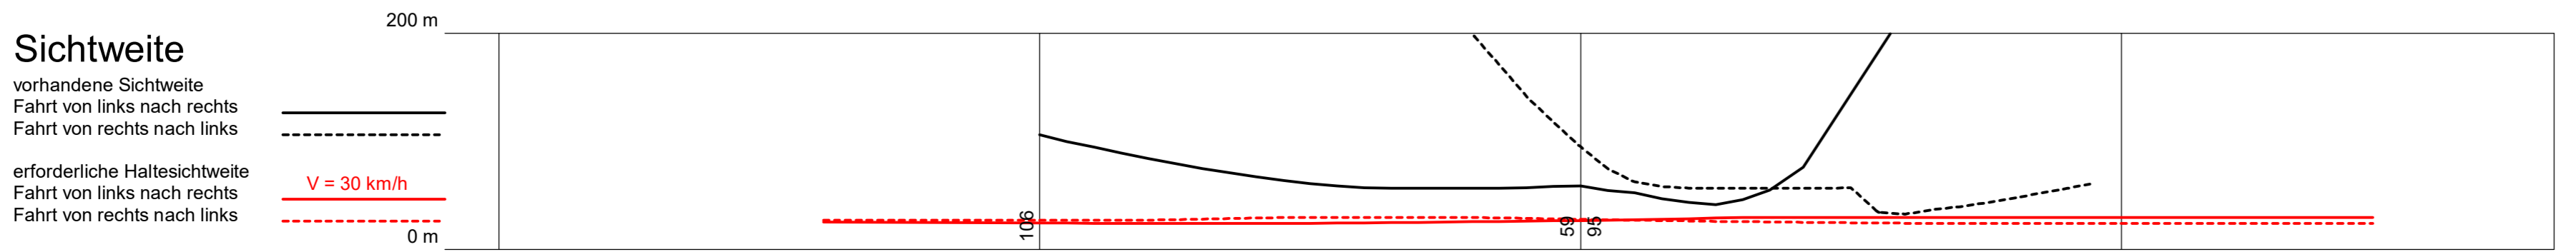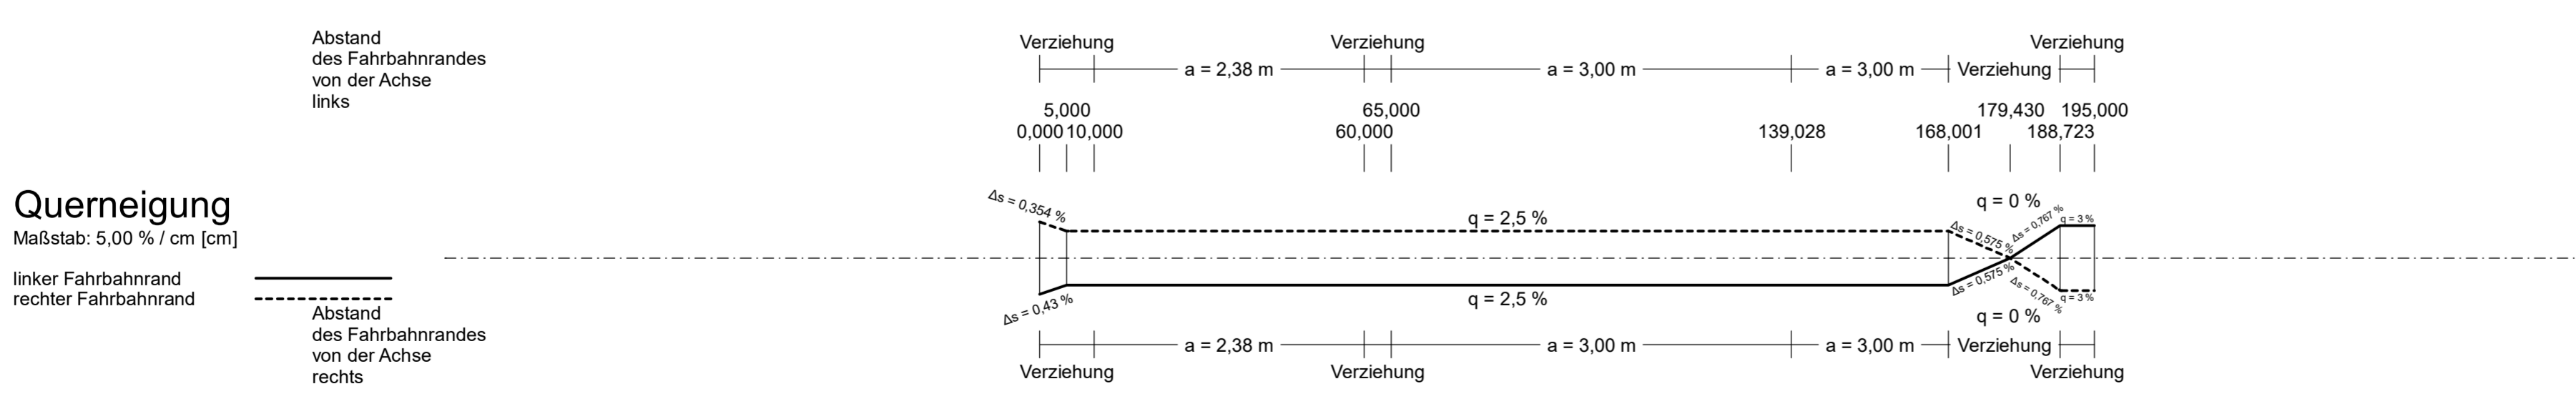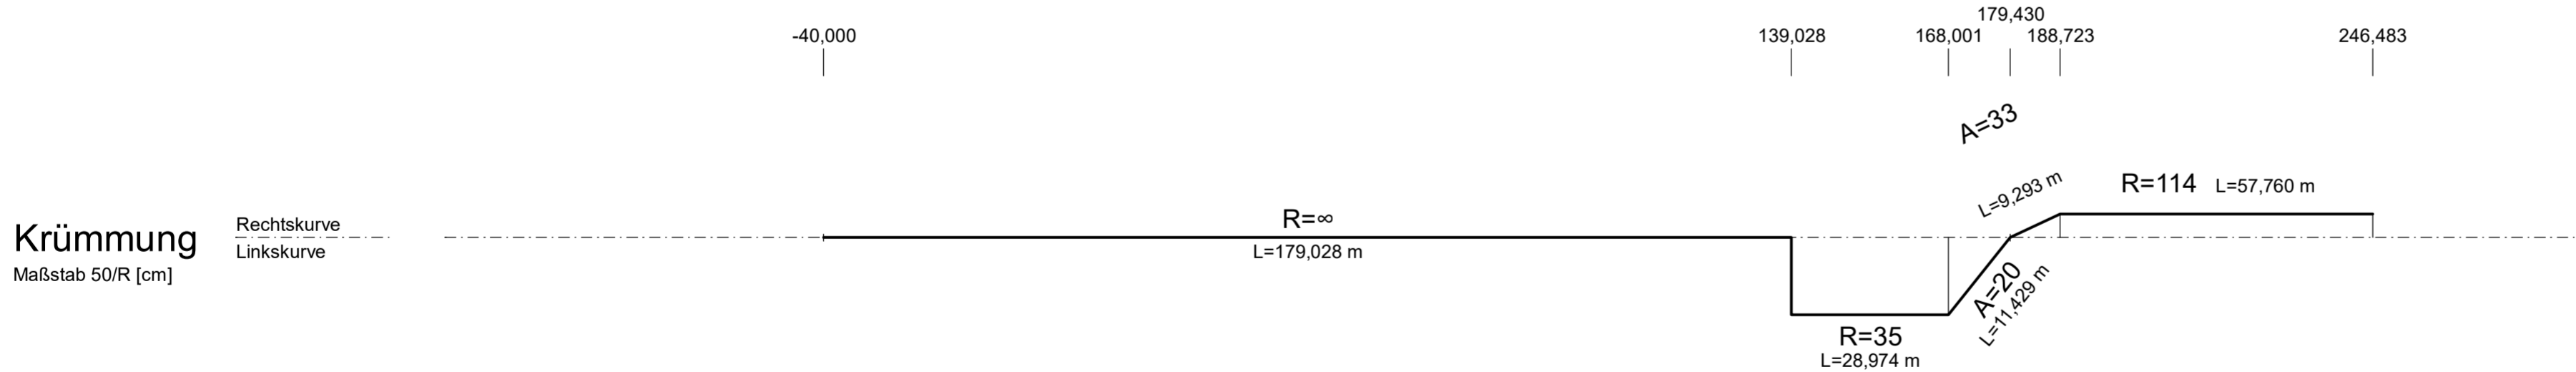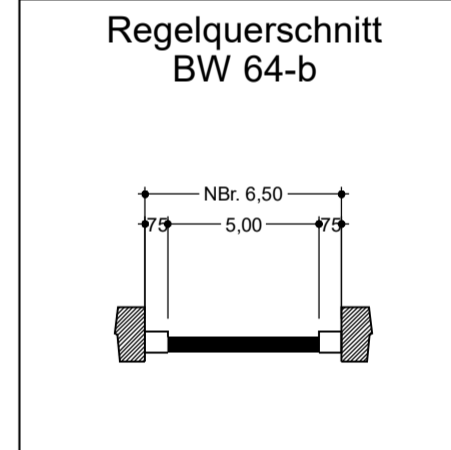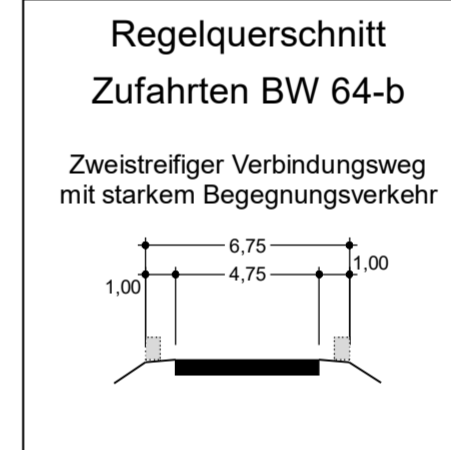

Zeichenerklärung

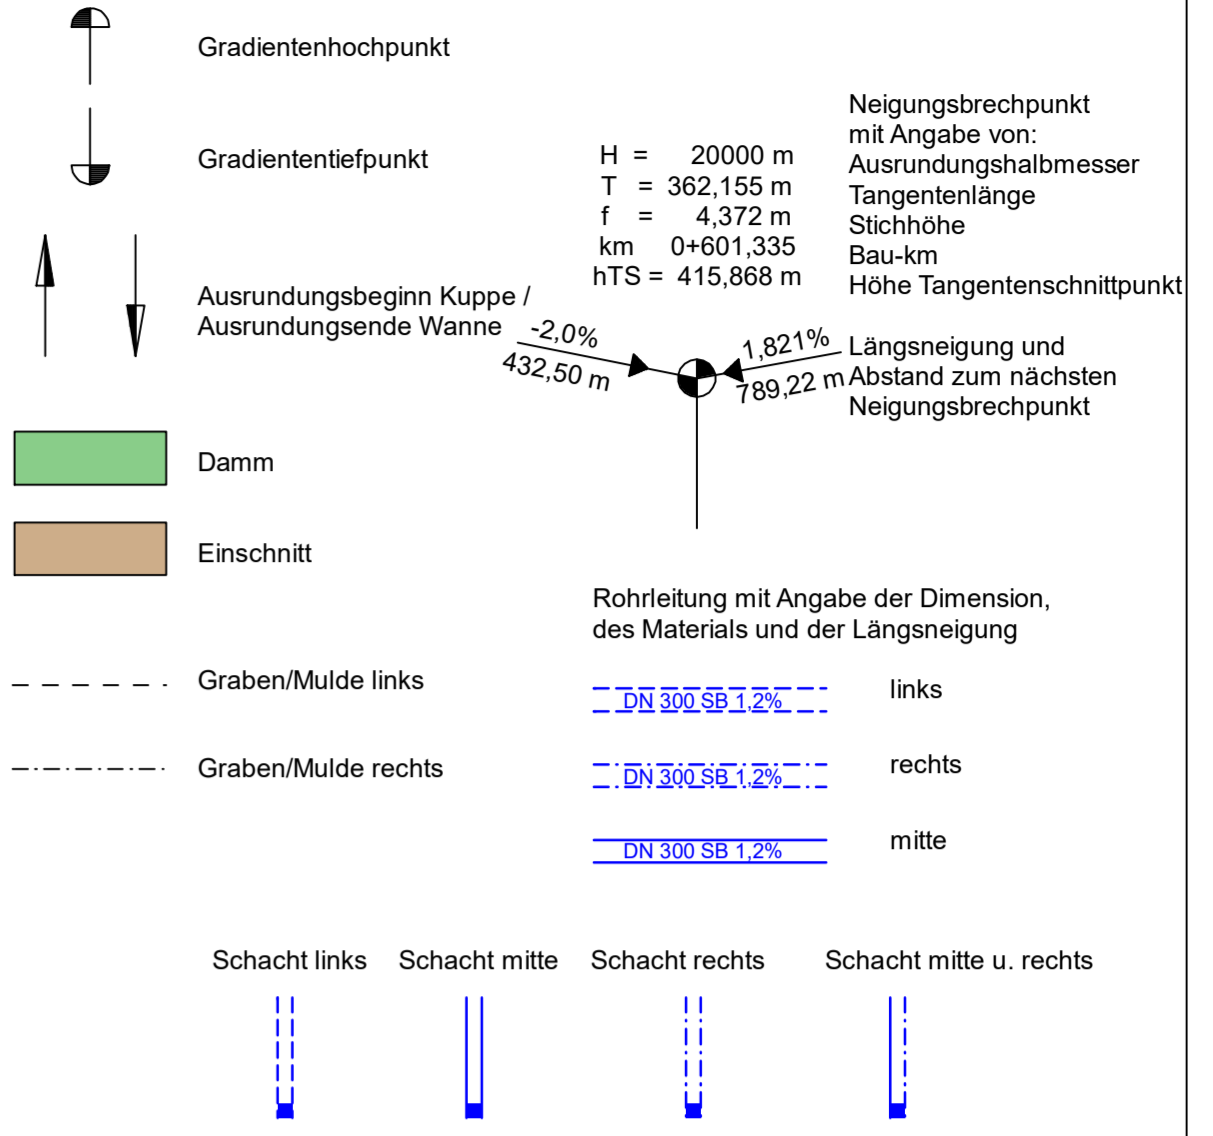

Regelquerschnitt Zufahrten BW 64-b

Zweistreifriger Verbindungsweg mit starkem Begegnungsverkehr

Regelquerschnitt BW 64-b

Entwurfsbearbeitung:

Höhner & Partner
INGENIEURAKTIENGESELLSCHAFT
BERATENDE INGENIEURE
Hamstraße 19a 96047 Bamberg Tel. (0951)86861-0 Fax. (0951)86861-33

bearbeitet: 2021-2023 R. Kühnlein
gezeichnet: 10.2023 C. Dramel
geprüft: 06-03-03_HP-BW64-b
Projekt-Nr.: ADN1801-Planfeststellung
Bamberg, 15.12.2023

Die Autobahn
Niederlassung Nordbayern
Außenstelle Bayreuth
Wittelsbacherring 15, 95444 Bayreuth

bearbeitet: BA2 Hr. Ameth
geprüft: BA Hr. Probst
PSP-Nr.: A-02622-00
Bezeichnung: AK Bamberg
Datum: 06-03-03_HP-BW64b-PLT

Nr.	Art der Änderung	Datum	Zeichen

Lagesystem	120, DHDN90 GK - (EPSG 31468)	Stand Kataster	2023
Höhensystem	100, DHHN12 (NN) - (EPSG 7699)	Bestandsvermessung	2005 - 2017

FESTSTELLUNGSENTWURF

Die Autobahn GmbH des Bundes

Unterlage / Blatt-Nr.: 6.3 / 3
Höhenplan
BW 64-b
Überführung einer Ortsstraße

PROJIS-Nr.: Maßstab: 1:1000/100

A70 Schweinfurt - Bayreuth und A73 Lichtenfels - Nürnberg

Nachträgliche Lärmvorsorge einschließlich Anpassungen am AK Bamberg
A70: von Bau-km 64+240 bis Bau-km 66+964, A73: von Bau-km 95+420 bis Bau-km 99+400

Aufgestellt: 20.12.2023
Niederlassung Nordbayern
Außenstelle Bayreuth
GB BA - Planung und Bau

Geprüft: 20.12.2023
Niederlassung Nordbayern
Außenstelle Bayreuth

I.A. Probst, Geschäftsbereichsleiter
I.A. Pfeifer, Leiter der Außenstelle