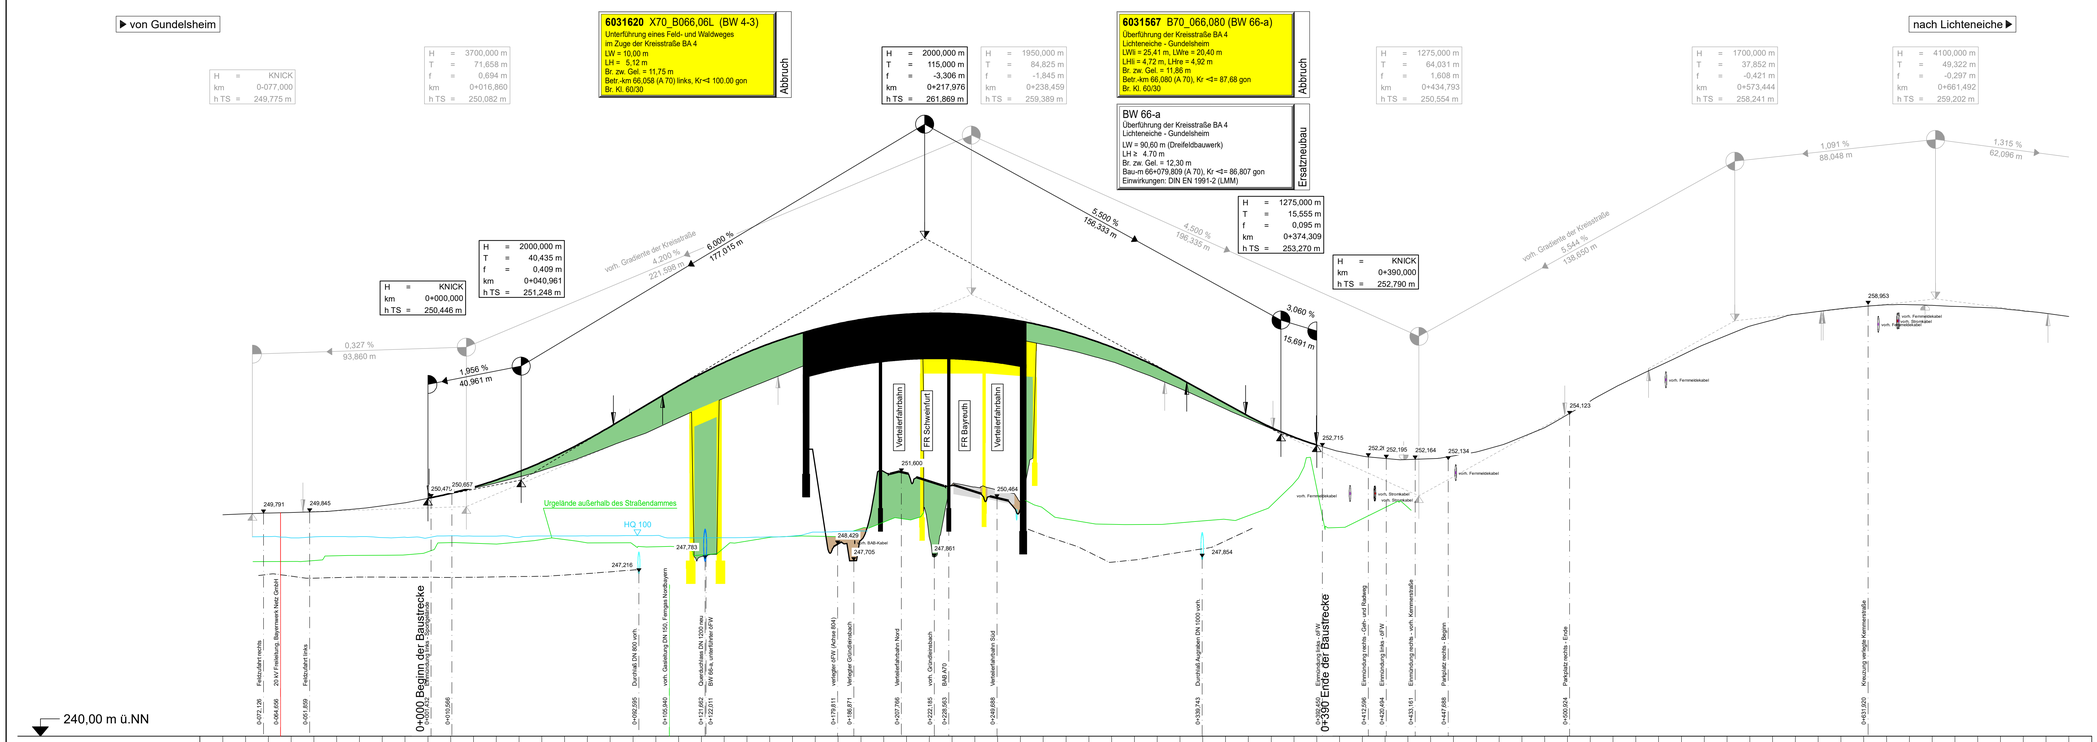

Zeichenerklärung

- Gradientenhochpunkt
- Gradiententiefpunkt
- Ausrundungsbeginn Kuppe / Ausrundungsende Wanne
- Damm
- Einschnitt
- Graben/Mulde links
- Graben/Mulde rechts

H = 20000 m — Neigungsbrechpunkt mit Angabe von:
T = 362,155 m — Ausrundungshalbmesser
f = 4,372 m — Tangentenlänge
km 0+601,335 — Stichhöhe
hTS = 415,868 m — Bau-km, Höhe Tangentenschnittpunkt

-2,0% / 1,821% — Längsneigung und Abstand zum nächsten Neigungsbrechpunkt
432,50 m / 189,22 m

Rohrleitung mit Angabe der Dimension, des Materials und der Längsneigung
DN 600 SB 1,2% — links
DN 300 GK 1,2% — rechts
DN 300 SB 1,2% — mitte

Schacht links | Schacht mitte | Schacht rechts | Schacht mitte u. rechts

Regelquerschnitt Kreisstraße BA4

RQ 9,0 mit Geh- und Radweg

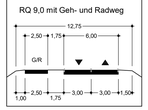

Regelquerschnitt öFW BW 66-a

Querschnitt RQ9,5 auf Bauwerk
mit Geh- und Radweg
- Nbi. 12,30

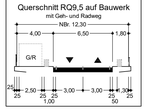

Entwurfsbearbeitung:

Höhnen & Partner
INGENIEURAKTIENGESELLSCHAFT
BERATENDE INGENIEURE
Heinstraße 19a 96047 Bamberg Tel. (0951)98081-5 Fax. (0951)98081-33

bearbeitet:	2021-2023	R. Kühnlein
gezeichnet:		
geprüft:	10.2023	C. Dremel
Objekt:	06-03-04_HP-BW66-a	
Projekt-Nr.:	ADN1801-Planfeststellung	
Bamberg, 15.12.2023		

Die Autobahn
Niederlassung Nordbayern
Außenstelle Bayreuth
Wittelsbacherring 15, 95444 Bayreuth

bearbeitet:		
gezeichnet:		
geprüft:	BA2	Hr. Arneth
	BA	Hr. Probst
PSP-Nr.:	A-02822-00	
Bezeichnung:	AK Bamberg	
Datei:	06-03-04_HP-BW66a.PLT	

Nr.	Art der Änderung	Datum	Zeichen

Lagesystem	120, DHDN90 GK - (EPSG 31468)	Stand Kataster	2023
Höhensystem	100, DHHN12 (NN) - (EPSG 7699)	Bestandsvermessung	2005 - 2017

FESTSTELLUNGSENTWURF

Die Autobahn GmbH des Bundes

Straße / Abschn.-Nr. / Station: A70_400_0,055 - A70_420_1,303
A73_390_2,052 - A73_450_0,849

PROJIS-Nr.:

Unterlage / Blatt-Nr.: 6.3 / 4
Höhenplan
BW 66-a
Überführung verlegte BA 4

Maßstab: 1:1000/100

A70 Schweinfurt - Bayreuth und A73 Lichtenfels - Nürnberg

Nachträgliche Lärmvorsorge einschließlich Anpassungen am AK Bamberg

A70: von Bau-km 64+240 bis Bau-km 66+964, A73: von Bau-km 95+420 bis Bau-km 99+400

Aufgestellt: 20.12.2023
Niederlassung Nordbayern
Außenstelle Bayreuth
GB BA - Planung und Bau
i.A.
Probst, Geschäftsbereichsleiter

Geprüft: 20.12.2023
Niederlassung Nordbayern
Außenstelle Bayreuth
i.A.
Pfeifer, Leiter der Außenstelle