


3.3
Absetzbecken ASB 64-1L
 Ausführung: Betonbecken
 $A_{(ref.)} = 82 \text{ m}^2$
 $A_{(gest.)} = 91 \text{ m}^2$
 $Q_{Zu(n=1)} = 411,6 \text{ l/s}$
 Einzugsgebiet: $A_U = 3,462 \text{ ha}$

3.3
Versickerbecken VSB 64-1L
 Ausführung: Erdbecken
 $V_{(ref., n=0,2)} = 722 \text{ m}^3$
 $V_{(ref., n=0,1)} = 870 \text{ m}^3$
 $V_{(gest.)} = 4000 \text{ m}^3$
 $Q_{Zu(n=1)} = 430,0 \text{ l/s}$
 Einzugsgebiet: $A_U = 3,442 \text{ ha}$
 Einleitpunkt: Grundwasser (E1)
 R: 4421081 H: 5532500

Stauhöhen bei verschiedenen Regenergebnissen:
 $n=0,1 - 246,37$ (alle 10 Jahre)
 $n=0,2 - 246,25$ (alle 5 Jahre)
 $n=0,5 - 246,10$ (alle 2 Jahre)

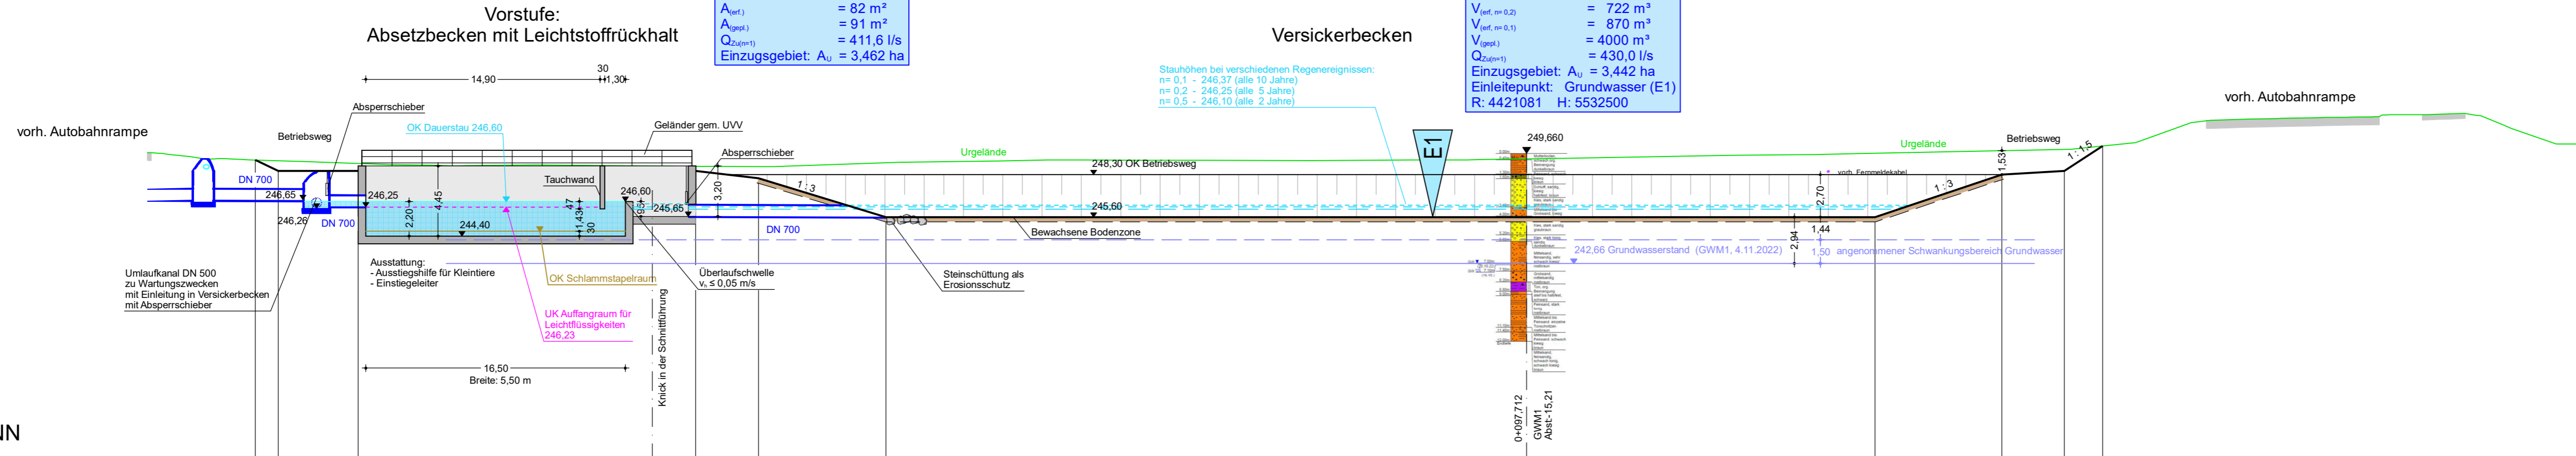

Planungshöhen	249,23	248,54	248,54	248,54	248,07	245,60	245,60	248,30	248,54	250,12			
Geländehöhe		249,14		248,87		249,12		249,35	249,67	251,62	251,40		
Station	20,00			40,00		60,00		80,00		100,00	120,00	140,00	160,00

0+100

Entwurfsbearbeitung:

HP Höhnen & Partner
 INGENIEURAKTIENGESELLSCHAFT
 BERATENDE INGENIEURE
 Hainstraße 18a 96047 Bamberg Tel. (0951)98081-0 Fax. (0951)98081-33

bearbeitet:	2021-2023	R. Kühnlein
gezeichnet:	10.2023	C. Dremel
geprüft:	08-02-01	
Objekt:	08-02-01	
Projekt-Nr.:	ADN1801-Planfeststellung	
Bamberg, 15.12.2023		

Die Autobahn
 Niederlassung Nordbayern
 Außenstelle Bayreuth
 Wittelsbacherring 15, 95444 Bayreuth

bearbeitet:		
gezeichnet:	BAZ	Hr. Ameth
geprüft:	BA	Hr. Probst
PSP-Nr.:	A-02622-00	
Bezeichnung:	AK Bamberg	
Dat:	08-02-01_DE-VSB-64-1L.PLT	

Nr.	Art der Änderung	Datum	Zeichen

Lagesystem	120, DHDN90 GK - (EPSG 31468)	Stand Kataster	2023
Höhensystem	100, DHHN12 (NN) - (EPSG 7699)	Bestandsvermessung	2005 - 2017

FESTSTELLUNGSENTWURF

Die Autobahn GmbH des Bundes

Unterlage / Blatt-Nr.: 8.2 / 1
Detailplan
 Absetz- und Versickerungsbecken
 64-1L

Straße / Abschn.-Nr. / Station: A70_400_0,055 - A70_420_1,303
 A73_390_2,052 - A73_450_0,849

PROJIS-Nr.: Maßstab: 1:250

A70 Schweinfurt - Bayreuth und A73 Lichtenfels - Nürnberg

Nachträgliche Lärmvorsorge einschließlich Anpassungen am AK Bamberg
 A70: von Bau-km 64+240 bis Bau-km 66+964, A73: von Bau-km 95+420 bis Bau-km 99+400

Aufgestellt: 20.12.2023 Niederlassung Nordbayern Außenstelle Bayreuth GB BA - Planung und Bau i.A. <i>[Signature]</i> Probst, Geschäftsbereichsleiter	Geprüft: 20.12.2023 Niederlassung Nordbayern Außenstelle Bayreuth i.A. <i>[Signature]</i> Pfeifer, Leiter der Außenstelle
--	---