


3.17
Absatzbecken ASB 65-1R
 Ausführung: Betonbecken
 $A_{(erf)}$ = 150 m²
 $A_{(gest)}$ = 160 m²
 $Q_{Zu(ger)}$ = 375,2 l/s
 Einzugsgebiet: A_{Ez} = 3,155 ha
 Einleitpunkt E2, Au graben
 $R = 4422288$ $H = 5532986$

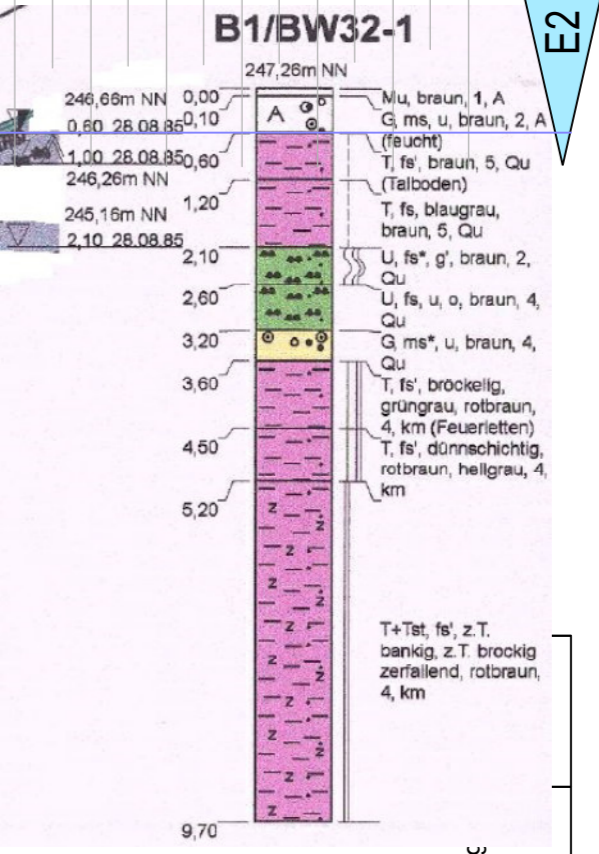

Entwurfsbearbeitung:

Höhner & Partner
 INGENIEURAKTIENGESELLSCHAFT
 BERATENDE INGENIEURE
 Heinestraße 18a 90047 Bamberg Tel. (0951)98081-0 Fax. (0951)98081-33

bearbeitet:	2021-2023	R. Kühnlein
gezeichnet:		
geprüft:	10.2023	C. Dremel
Objekt:	08-02-02	
Projekt-Nr.:	ADN1801-Planfeststellung	
Bamberg, 15.12.2023		

Die Autobahn
 Niederlassung Nordbayern
 Außenstelle Bayreuth
 Wittelsbacherring 15, 95444 Bayreuth

bearbeitet:		
gezeichnet:		
geprüft:	BA2	Hr. Ameth
PSP-Nr.:	BA	Hr. Probst
Bezeichnung:	AK Bamberg	
Datum:	08-02-02-PLT	

Nr.	Art der Änderung	Datum	Zeichen

Lagesystem	120, DHDN90 GK - (EPSG 31468)	Stand Kataster	2023
Höhensystem	100, DHHN12 (NN) - (EPSG 7699)	Bestandsvermessung	2005 - 2017

FESTSTELLUNGSENTWURF

Die Autobahn GmbH des Bundes

Unterlage / Blatt-Nr.: 8.2 / 2
 Detailplan
 Absatzbecken
 65-1R

Straße / Abschn.-Nr. / Station: A70_400_0,055 - A70_420_1,303
 A73_390_2,052 - A73_450_0,849

PROJIS-Nr.: A70 Schweinfurt - Bayreuth und A73 Lichtenfels - Nürnberg
 Maßstab: 1:100

Nachträgliche Lärmvorsorge einschließlich Anpassungen am AK Bamberg
 A70: von Bau-km 64+240 bis Bau-km 66+964, A73: von Bau-km 95+420 bis Bau-km 99+400

Aufgestellt: 20.12.2023 Niederlassung Nordbayern Außenstelle Bayreuth GB BA - Planung und Bau i.A. <i>[Signature]</i> Probst, Geschäftsbereichsleiter	Geprüft: 20.12.2023 Niederlassung Nordbayern Außenstelle Bayreuth i.A. <i>[Signature]</i> Pfeifer, Leiter der Außenstelle
--	---