



Längsschnitt Querdurchlaß - Absetzbecken - Regenrückhaltebecken - Vorfluter  
M 1 : 500/50

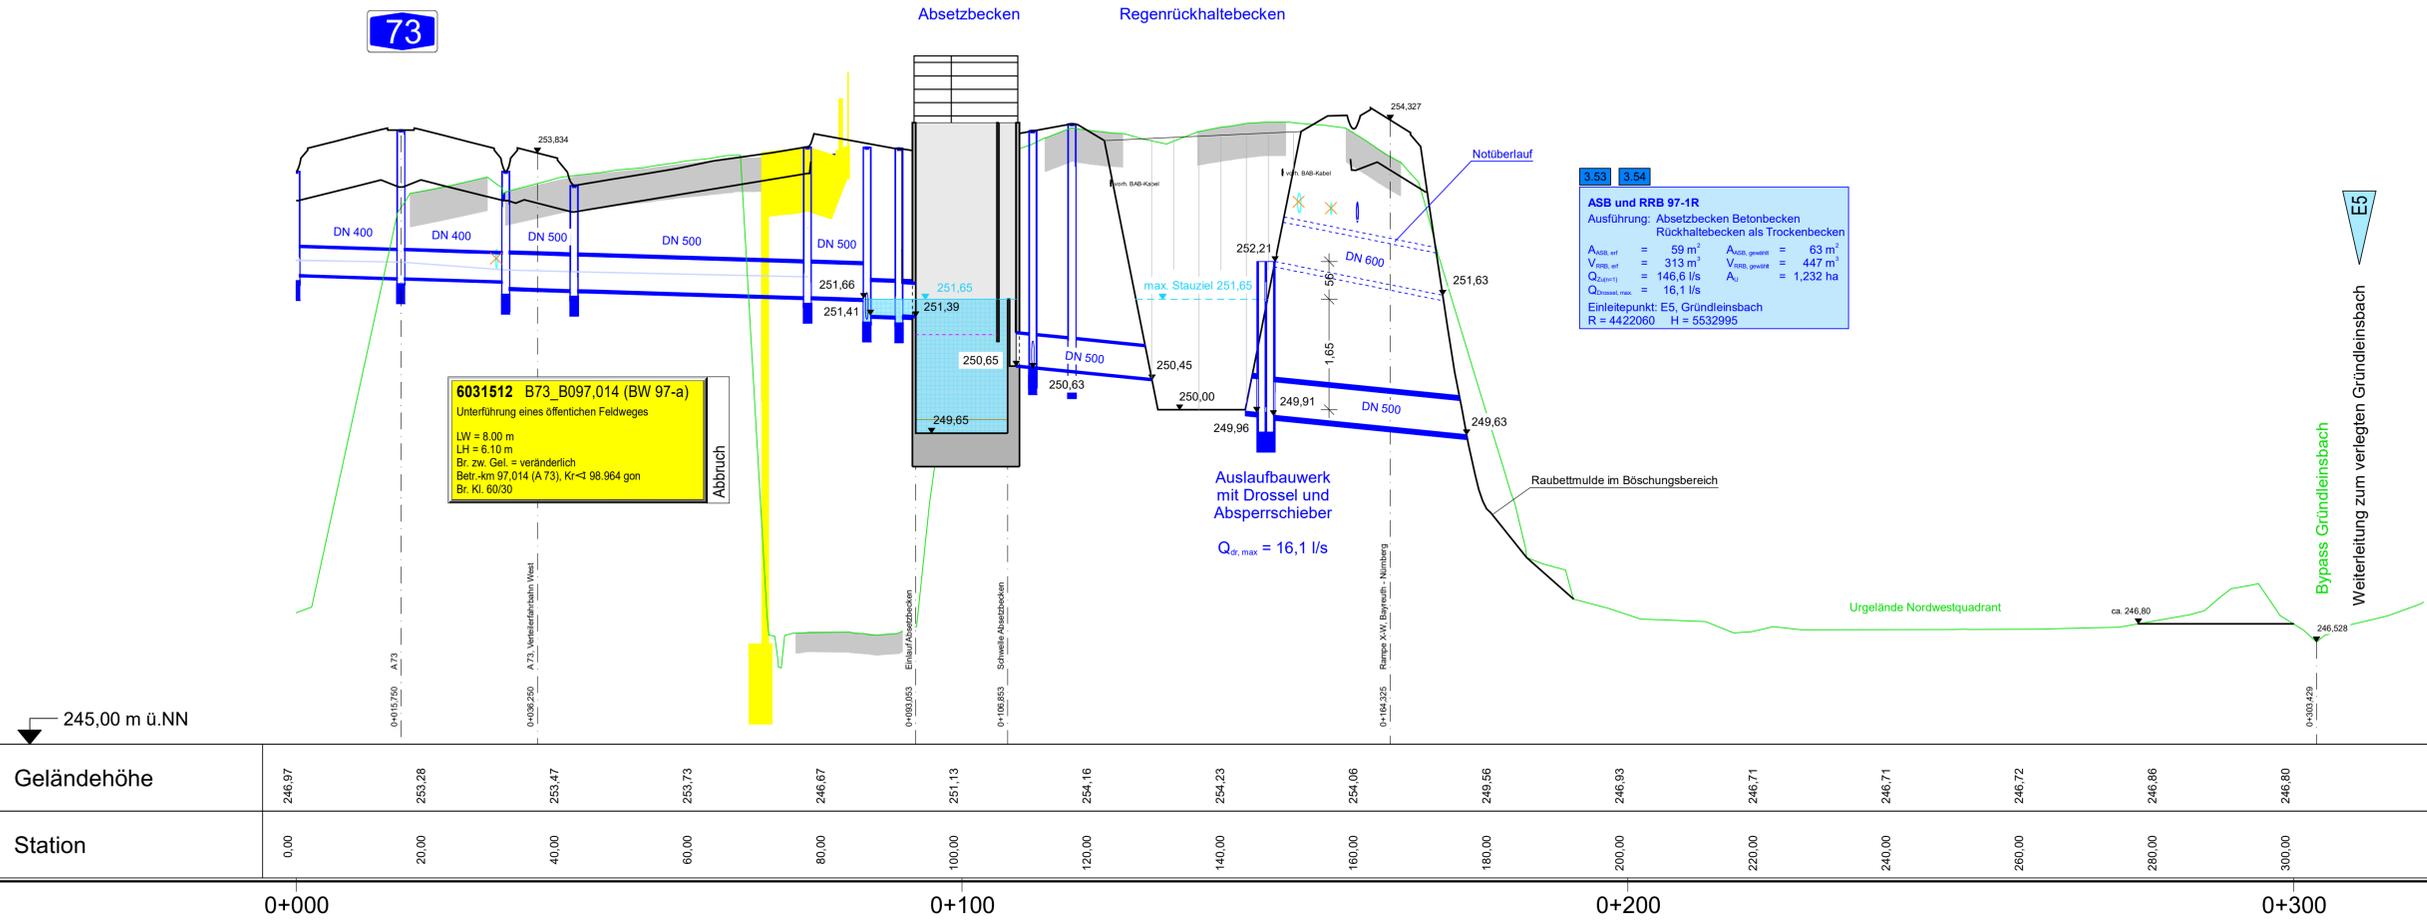

Längsschnitt Absetzbecken  
M 1 : 100

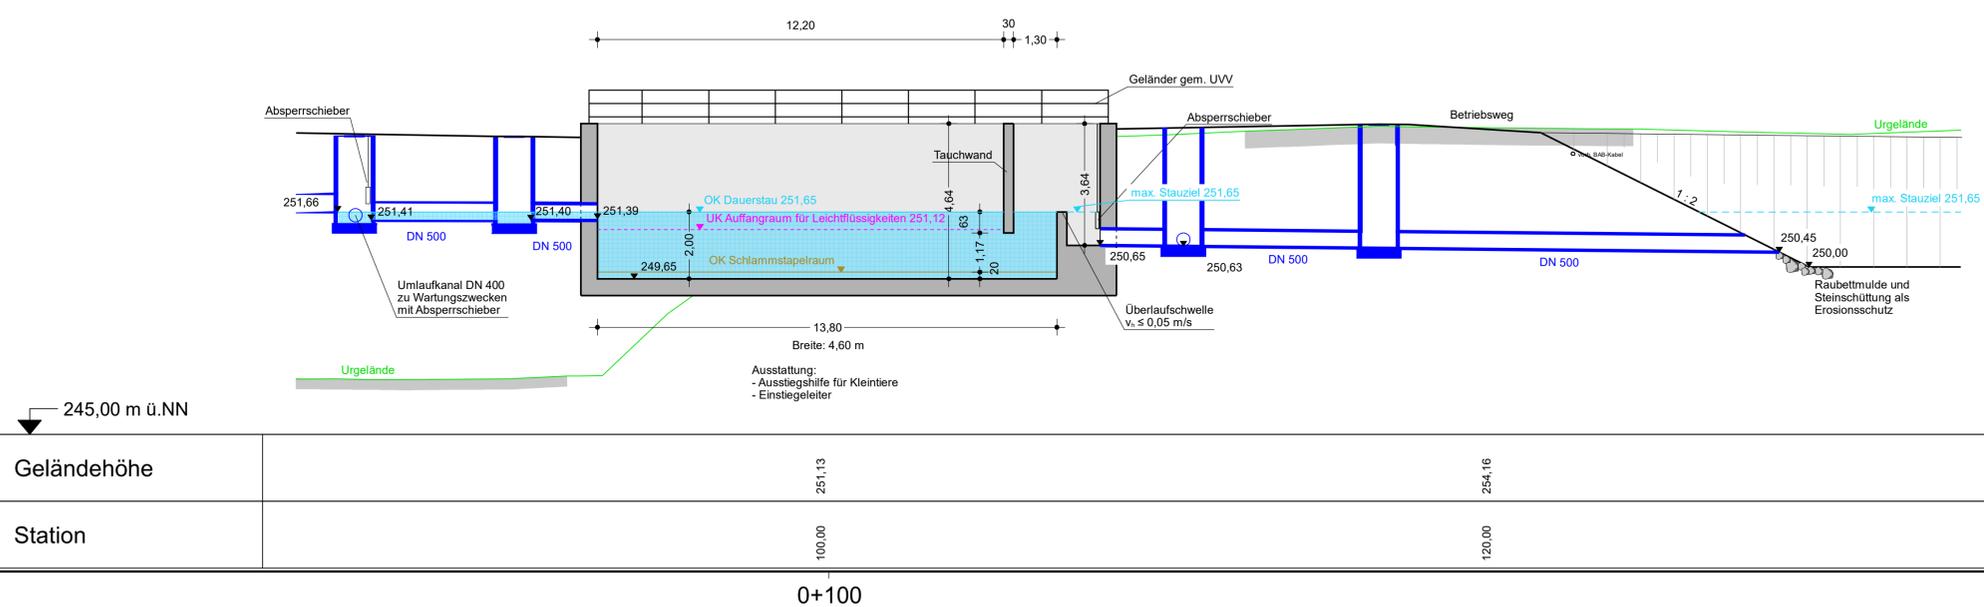

Entwurfsbearbeitung:

**Höhnen & Partner**  
INGENIEURAKTIENGESELLSCHAFT  
BERATENDE INGENIEURE  
Hainstraße 18a 96047 Bamberg, Tel. (0931) 98081-0 Fax (0931) 98081-33

bearbeitet: 2021-2023 R. Kühnlein  
gezeichnet: 10.2023 C. Dremel  
geprüft: 08-02-07  
Objekt: ADN1801-Planfeststellung  
Bamberg, 15.12.2023

**Die Autobahn**  
Niederlassung Nordbayern  
Außenstelle Bayreuth  
Wittelsbacherling 15, 95444 Bayreuth

bearbeitet:  
gezeichnet: BA2 Hr. Ameth  
geprüft: BA Hr. Probst  
PSP-Nr.: A-02622-00  
Ebenzeichnung: AK Bamberg  
Datum: 08-02-07 Pk1

Nr.	Art der Änderung	Datum	Zeichen

Lagesystem	120, DHDN90 GK - (EPSG 31468)	Stand Kataster	2023
Höhensystem	100, DHHN2 (NN) - (EPSG 7699)	Bestandsvermessung	2005 - 2017

FESTSTELLUNGSENTWURF

Die Autobahn GmbH des Bundes

Unterlage / Blatt-Nr.: 8.2 / 7  
Detailplan  
Absetz- und Regenrückhaltebecken  
97-1R

Strasse / Abschn.-Nr. / Station: A70\_400\_0,055 - A70\_420\_1,303  
A73\_3901\_2,052 - A73\_450\_0,849

PROJIS-Nr.: A70 Schweinfurt - Bayreuth und A73 Lichtenfels - Nürnberg

Nachträgliche Lärmvorsorge einschließlich Anpassungen am AK Bamberg  
A70: von Bau-km 64+240 bis Bau-km 66+964, A73: von Bau-km 95+420 bis Bau-km 99+400

Aufgestellt: 20.12.2023  
Niederlassung Nordbayern  
Außenstelle Bayreuth  
GB BA - Planung und Bau

Geprüft: 20.12.2023  
Niederlassung Nordbayern  
Außenstelle Bayreuth

I.A. *[Signature]* Probst, Geschäftsbereichsleiter  
I.A. *[Signature]* Pfeifer, Leiter der Außenstelle