


Teilbereich nicht verwendet für das Vorhaben,
steht für andere Vorhaben der Autobahn zur Verfügung

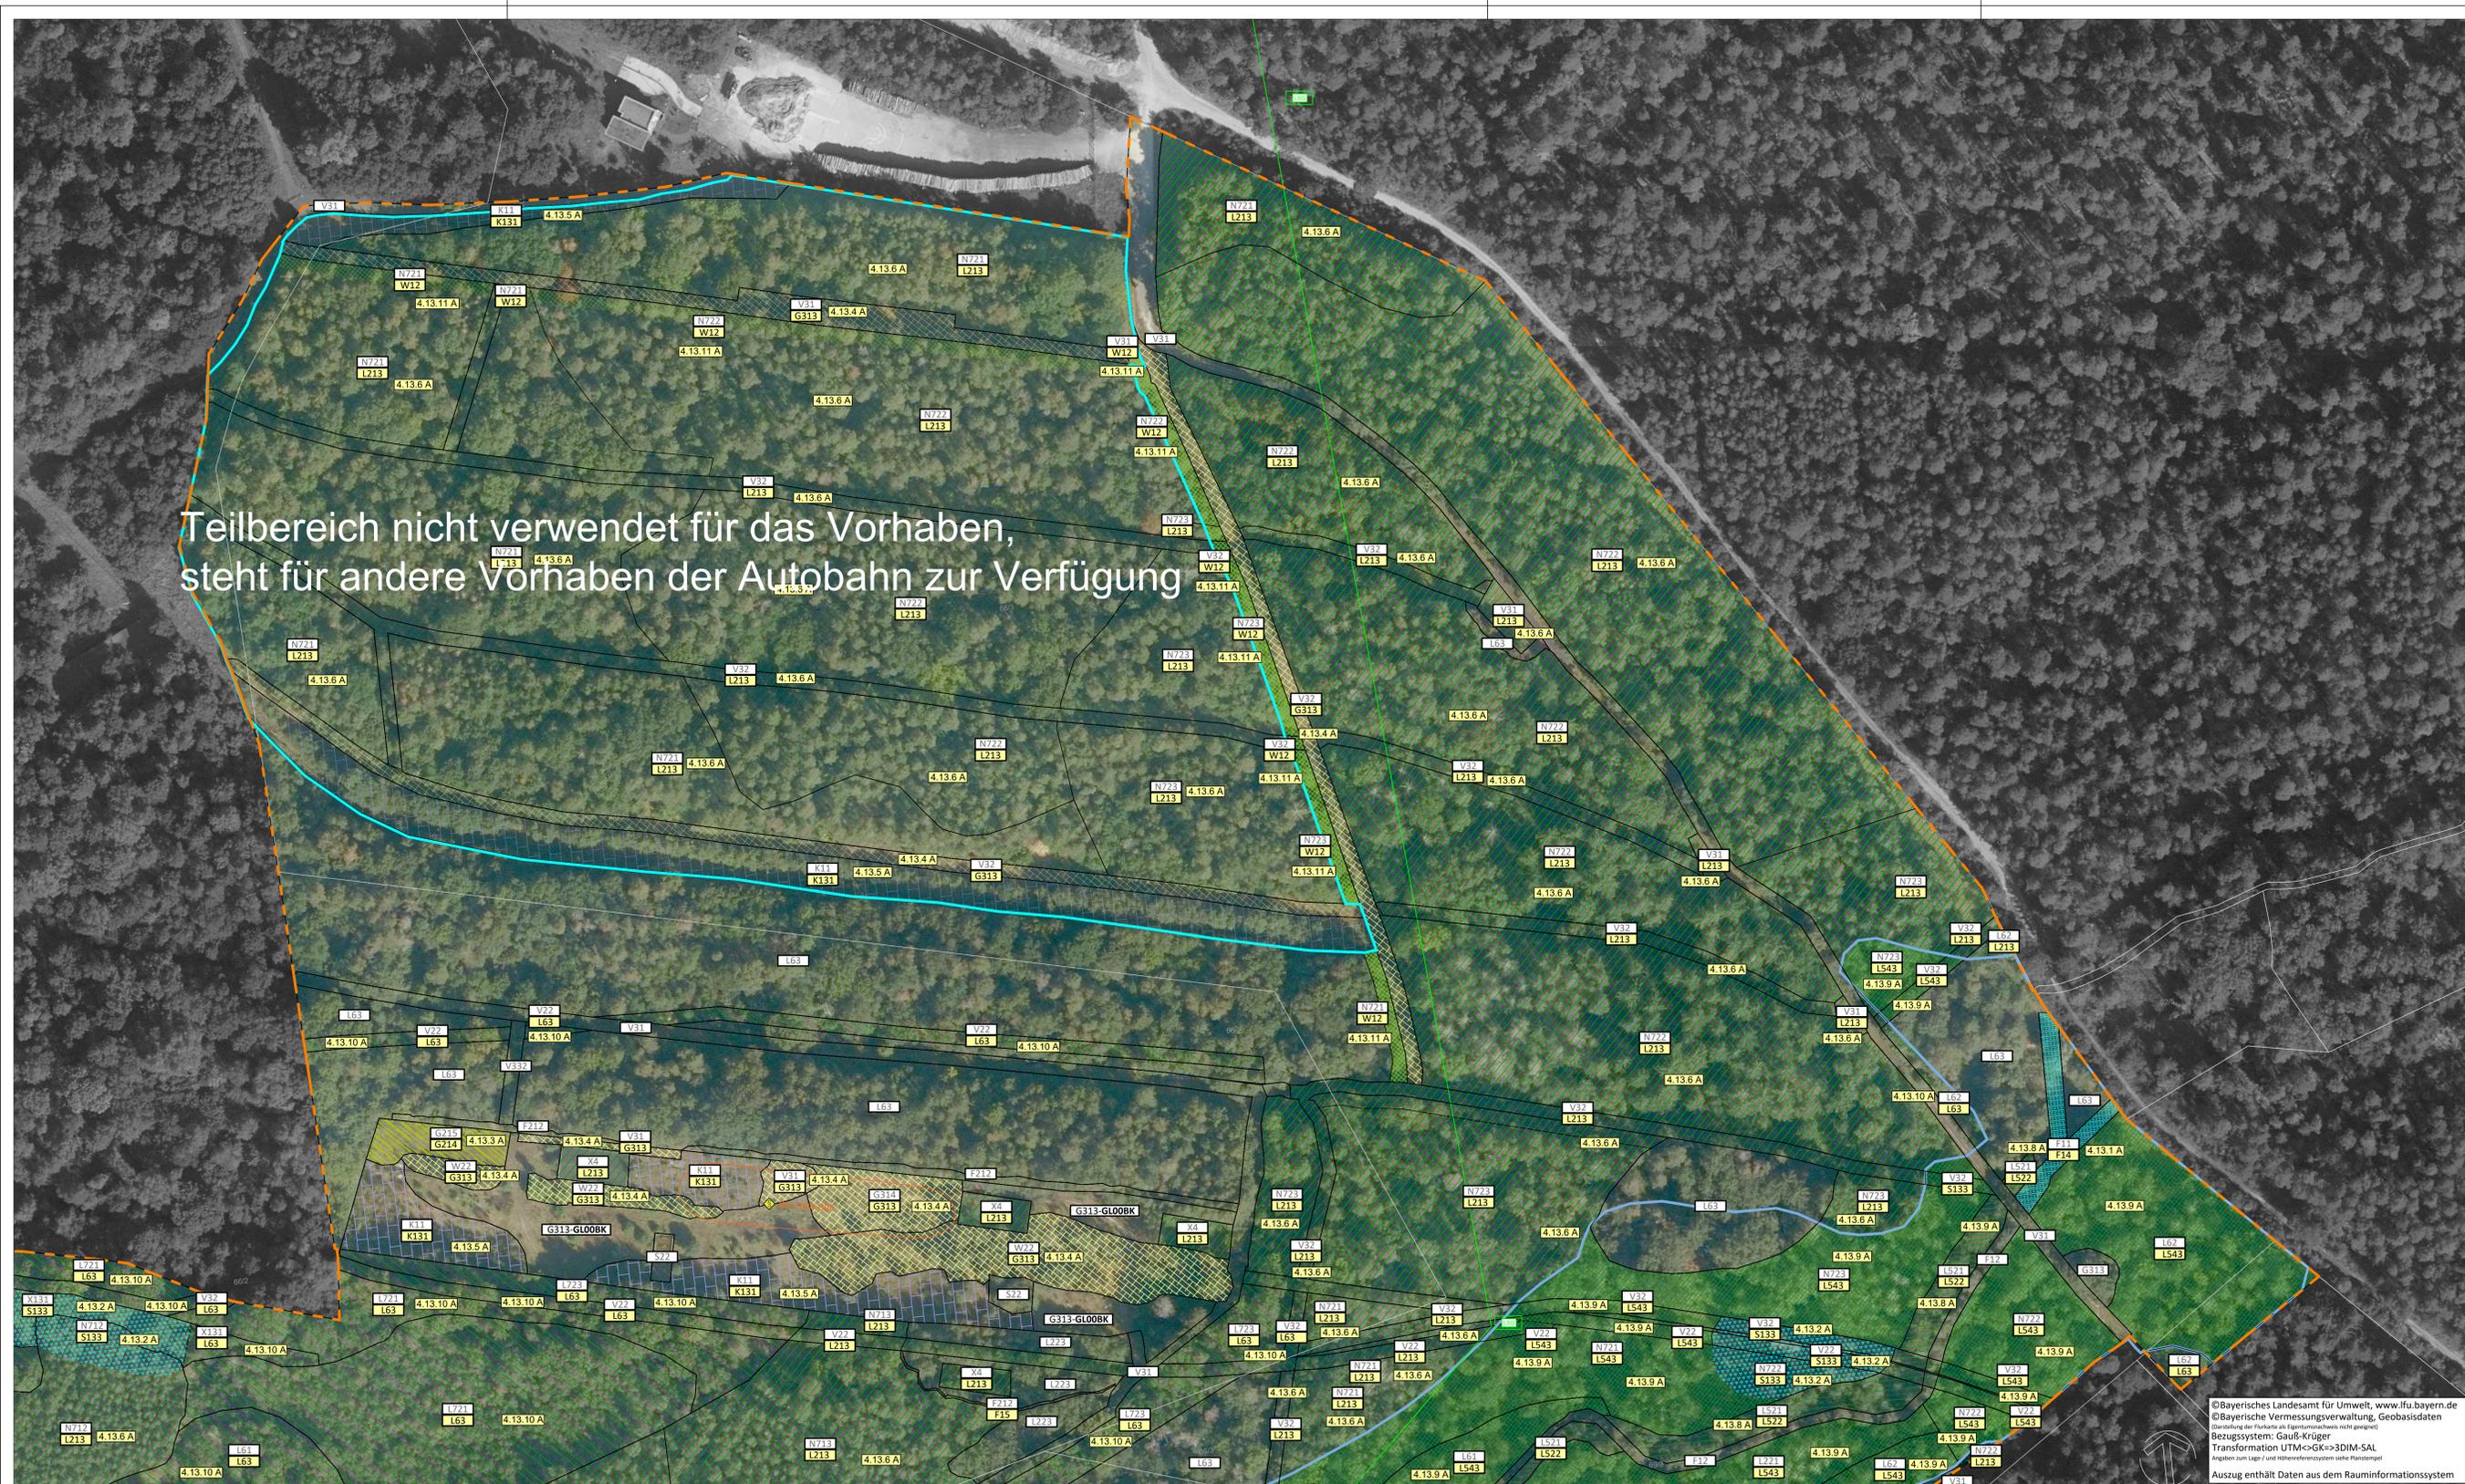

© Bayerisches Landesamt für Umwelt, www.lfu.bayern.de
 © Bayerische Vermessungsverwaltung, Geobasisdaten
 (Übertragung der Flurkarte als Eigentumsverzeichnis nicht geeignet)
 Bezugsystem: Gauß-Krüger
 Transformation UTM-KoGK → 2DIM-SAL
 Angaben zum Lage- und Höhenreferenzsystem siehe Planstempel
 Auszug enthält Daten aus dem Rauminformationssystem

LEGENDE

- Grenze Ausgleichfläche
- Stauwasserböden
- Bamberg, Bamberg, Hauptsmoor, Fl.Nr. 64/2; 66/2; 66/3; 69/3; 85/2 und 91/2
- Abgrenzung Teilvorhaben

Schutzgebiete und gesetzlich geschützte Flächen

- B313E008 Biotop laut amtlicher Biotopkartierung Bayern mit Nummer
- L213 geschütztes Biotop nach §30 BNatSchG i.V.m. Art. 23 BayNatSchG
- L50 Landschaftsschutzgebiet "Hauptsmoorwald" (LSG-00533.01)

Maßnahmenkennung

- 3.1 A Index
Maßnahmenkennung
Nr. Einzelmaßnahme
Nr. Komplex
- N721 Ausgangsbiotop
- L213 Zielbiotop

Erläuterung Maßnahmenkennung

- A Ausgleichsmaßnahme

Ausgleichsmaßnahmen

- 4.13.1 A Entwicklung von nicht oder gering veränderten Fließgewässern (4.13.1 A)
- 4.13.2 A Entwicklung von eutrophen Stillgewässern, natürlich oder naturnah (4.13.2 A)
- 4.13.3 A Entwicklung von artenreichem Extensivgrünland (4.13.3 A)
- 4.13.4 A Anlage von Sandmagerrasen (4.13.4 A)
- 4.13.5 A Entwicklung von artenreichen Säumen und Staudenfluren, trocken warmer Standorte (4.13.5 A)
- 4.13.6 A Entwicklung von Eichen-Hainbuchenwäldern frischer bis staunasser Standorte, alter Ausprägung (4.13.6 A)
- 4.13.7 A Entwicklung von Eichen-Birkenwäldern frischer bis feuchter Standorte, alter Ausprägung (4.13.7 A)
- 4.13.8 A Entwicklung von Weichholzauenwäldern, alter Ausprägung (4.13.8 A)
- 4.13.9 A Entwicklung von sonstigen gewässerbegleitenden Wäldern (4.13.9 A)
- 4.13.10 A Entwicklung sonstiger standortgerechter Laubmischwälder, alter Ausprägung (4.13.10 A)
- 4.13.11 A Entwicklung von Waldmänteln, frischer bis mäßig nasser Standorte (4.13.11 A)

Maßnahmennummer und Beschreibung

Ausgleichsmaßnahmen (A)

- 4.13.1 A Entwicklung von nicht oder gering veränderten Fließgewässern (4.13.1 A)
- 4.13.2 A Entwicklung von eutrophen Stillgewässern, natürlich oder naturnah (4.13.2 A)
- 4.13.3 A Entwicklung von artenreichem Extensivgrünland (4.13.3 A)
- 4.13.4 A Anlage von Sandmagerrasen (4.13.4 A)
- 4.13.5 A Entwicklung von artenreichen Säumen und Staudenfluren, trocken warmer Standorte (4.13.5 A)
- 4.13.6 A Entwicklung von Eichen-Hainbuchenwäldern frischer bis staunasser Standorte, alter Ausprägung (4.13.6 A)
- 4.13.7 A Entwicklung von Eichen-Birkenwäldern frischer bis feuchter Standorte, alter Ausprägung (4.13.7 A)
- 4.13.8 A Entwicklung von Weichholzauenwäldern, alter Ausprägung (4.13.8 A)
- 4.13.9 A Entwicklung von sonstigen gewässerbegleitenden Wäldern (4.13.9 A)
- 4.13.10 A Entwicklung sonstiger standortgerechter Laubmischwälder, alter Ausprägung (4.13.10 A)
- 4.13.11 A Entwicklung von Waldmänteln, frischer bis mäßig nasser Standorte (4.13.11 A)

Übersicht



Blatt 1 2

Entwurfsbearbeitung:	OPUS GmbH Richard-Wagner-Straße 35 95444 Bayreuth Tel. 0921-50 72 07 0 opus@bth.de Bayreuth, 05.12.2023	bearbeitet: 05.12.2023 Hr. Grimm gezeichnet: 05.12.2023 Hr. Strobel geprüft: 05.12.2023 Hr. Horlert Projekt-Nr.: 3418 Bayreuth, 05.12.2023
----------------------	--	--

Die Autobahn	Niederlassung Nordbayern Außenstelle Bayreuth Wittelsbachering 15, 95444 Bayreuth	
	bearbeitet:	gezeichnet:
	geprüft:	
	PSP-Nr.:	
	Bezeichnung:	
	Datei:	

Nr.	Art der Änderung	Datum	Zeichen

Lagesystem	Gauß-Krüger, DHDN90	Stand Kataster	2023
Höhensystem	DHHN12 (NN)	Bestandsvermessung	2005-2017

FESTSTELLUNGSENTWURF

Die Autobahn GmbH des Bundes		Unterlage / Blatt-Nr.: 9.2 / 20_3	
Straße / Abschnitt-Nr. / Station: A70_400_0,055 - A70_420_1,303 A73_390_2,052 - A73_450_0,849		Maßstab: 1 : 1.000	
PROJIS-Nr.: A70 Schweinfurt - Bayreuth und A73 Lichtenfels - Nürnberg			
Nachträgliche Lärmvorsorge einschließlich Anpassungen am AK Bamberg A70: von Bau-km 64+240 bis Bau-km 66+964, A73: von Bau-km 95+420 bis Bau-km 99+400			
Aufgestellt: 20.12.2023 Niederlassung Nordbayern Außenstelle Bayreuth GB BA - Planung und Bau	Aufgestellt: 20.12.2023 Niederlassung Nordbayern Außenstelle Bayreuth GB BA - Planung und Bau		
i.A.		i.A.	