

### Zeichenerklärung

**Grunderwerb**

- für den Straßenbau zu erwerbende Fläche
- für landschaftpflegerische Maßnahmen zu erwerbende Fläche / AE Maßnahmen
- für Dritte zu erwerbende Fläche
- vorübergehend in Anspruch zu nehmende Fläche
- dauernd zu belastende Fläche
- Fläche im Eigentum der Bundesrepublik Deutschland (Bundesstraßenverwaltung)
- Fläche im Eigentum der Bundesrepublik Deutschland (Bundesfinanzverwaltung)
- geplanter Gebäudeabruch

281/6 1 390 m<sup>2</sup> Flur / Flurstück / Größe des Flurstückes  
 04.10.01 944 m<sup>2</sup> lfd. Nr. im Grunderwerbsverzeichnis / Größe der Teilfläche  
 04.10.02 446 m<sup>2</sup> 04. Nr. des Grunderwerbsplanes  
 10. lfd. Nr. des betroffenen Flurstückes  
 01 Teilfläche eines Flurstückes


Zusammengehörigkeitspfeil  
 Gemarkungsgrenze  
 Gemeindegrenze  
 Flurstücksgrenze

116  
12 Flurstücksnummer

**Versorgungseinrichtungen**

vorhanden geplant

- W Trinkwasserleitung
- G Gasleitung
- E E-Freileitung
- E E-Leitung
- F Fernmeldeleitung
- SW Schmutzwasserleitung
- MW Mischwasserleitung
- SB Leitung Straßenbeleuchtung
- BAB BAB Kabeltrasse

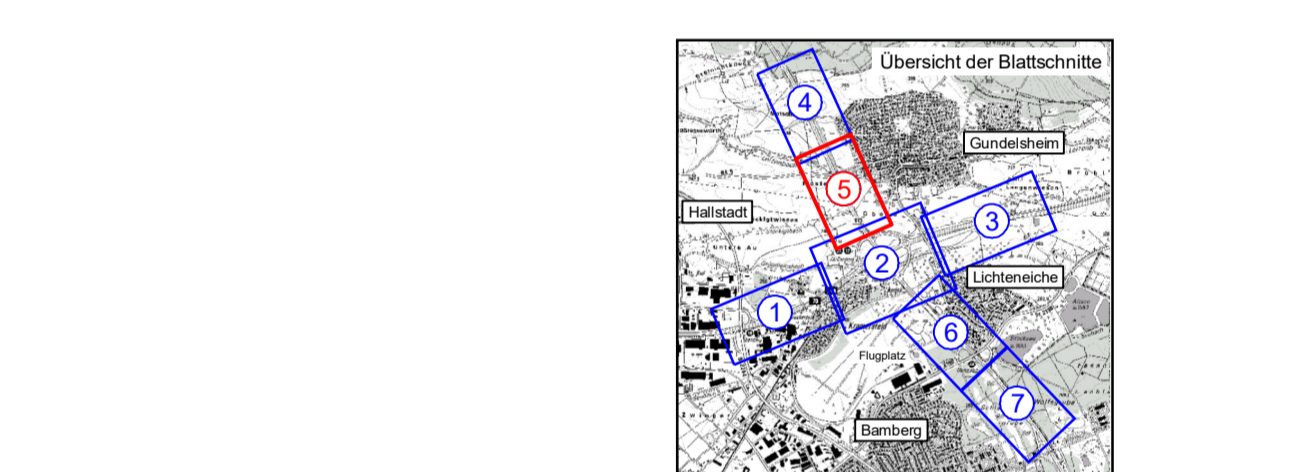

Entwurfsbearbeitung:

**Höhner & Partner**  
 INGENIEURKUNDTINGESSELLSCHAFT  
 BERATENDE INGENIEURE  
 Hohenstraße 16a, 96047 Bamberg, Tel. 0951/989814 Fax 0951/989813

bearbeitet: 2021-2023 R. Köhnen  
 gezeichnet: 10.2023 C. Dreisel  
 Objekt: ADN1801-Planfeststellung  
 Projekt-Nr.: ADN1801-Planfeststellung  
 Bamberg, 15.12.2023

**Die Autobahn**  
 Niederlassung Nordbayern  
 Außenstelle Bayreuth  
 Wittelsbacherstr. 15, 95444 Bayreuth

bearbeitet: 02.17.01 45 m<sup>2</sup>  
 gezeichnet: BA2 H. Ameth  
 geprüft: BA H. Probst  
 PSP-Nr.: A-02023-00  
 Bezeichnung: AK Bamberg  
 Datum: 06.05.1997

| Nr. | Art der Änderung | Datum | Zeichen |
|-----|------------------|-------|---------|
|     |                  |       |         |
|     |                  |       |         |

|             |                                |                    |             |
|-------------|--------------------------------|--------------------|-------------|
| Lagesystem  | 120, DHDN90 GK - (EPSG 31468)  | Stand Kataster     | 2023        |
| Höhensystem | 100, DHHN12 (NN) - (EPSG 7699) | Bestandsvermessung | 2005 - 2017 |

## FESTSTELLUNGSENTWURF

Die Autobahn GmbH des Bundes

Unterlage / Blatt-Nr.: 10 / 5  
 Grunderwerbsplan  
 A 73  
 Bau-km 96+150 bis 97+000

PROJIS-Nr.: A70 Schweinfurt - Bayreuth und A73 Lichtenfels - Nürnberg  
 Maßstab: 1:1000

Nachträgliche Lärmvorsorge einschließlich Anpassungen am AK Bamberg  
 A70: von Bau-km 64+240 bis Bau-km 66+964, A73: von Bau-km 95+420 bis Bau-km 99+400

Aufgestellt: 20.12.2023  
 Niederlassung Nordbayern  
 Außenstelle Bayreuth  
 GB BA - Planung und Bau

Geprüft: 20.12.2023  
 Niederlassung Nordbayern  
 Außenstelle Bayreuth

I.A. Probst, Geschäftsbereichsleiter  
 I.A. Pfeifer, Leiter der Außenstelle