Regelquerschnitt BAB A 70, RQ 31
mit Verflechtungsstreifen und zweistreifiger Ausfahrt
Lärmschutz Gewerbegebiete Kramersfeld
(hier Bau-km 64+600)

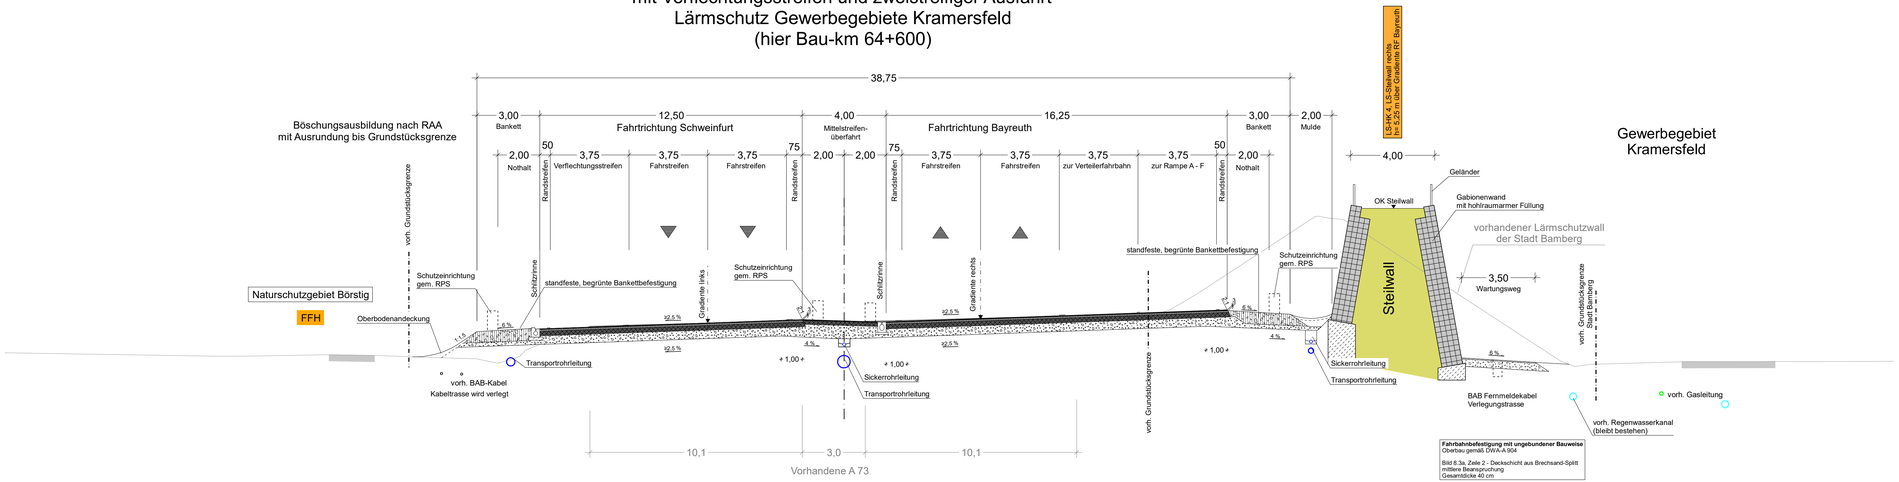

Regelquerschnitt BAB A 70, RQ 31
mit Verflechtungsstreifen und zweistreifiger Ausfahrt
Lärmschutz Wohnbebauung Kramersfeld
(hier Bau-km 64+900)

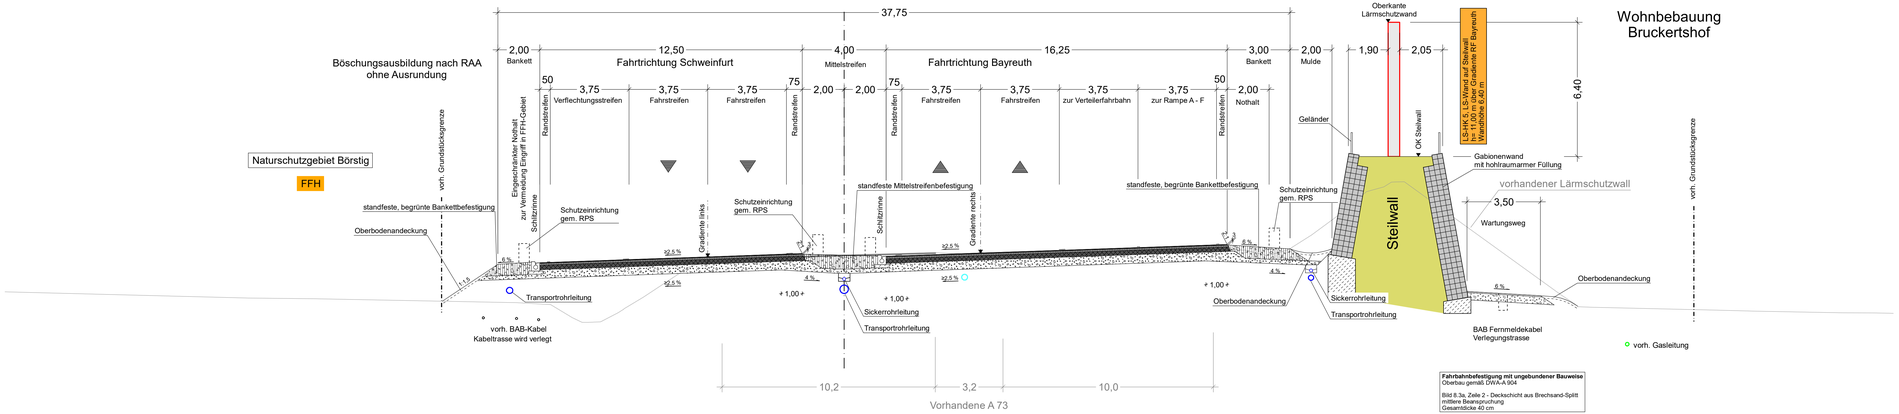

Oberbau Richtungsfahrbahnen BAB A 70
nach RStO 12, Belastungsklasse 100

Bau-km 64+240 - 66+954
3,5 cm lärmmindernde Deckschicht
$D_{LD,\ SDT,\ Pkw}$ (v > 60 km/h) = -1,8 dB
$D_{LD,\ SDT,\ Lkw}$ (v > 60 km/h) = -2,0 dB

Entwurfsbearbeitung:
Höhnen & Partner
INGENIEURAKTIENGESELLSCHAFT
BERATENDE INGENIEURE
Heinrichstraße 16a 96047 Bamberg Tel. 0951/95051-0 Fax. 0951/95051-33

bearbeitet:	2021+2023	R. Kühnlein
gezeichnet:		
geprüft:	10.2023	C. Drenel
Objekt:	14-02-03	
Projekt-Nr.:	ADN1801-Planfeststellung	
Bamberg, 15.12.2023		

Die Autobahn
Niederlassung Nordbayern
Außenstelle Bayreuth
Wittelsbacherring 15, 95444 Bayreuth

bearbeitet:		
gezeichnet:		
geprüft:	BA2	Hr. Arneth
	BA	Hr. Probst
PSP-Nr.:	A-02622-00	
Bezeichnung:	AK Bamberg	
Datei: 14-02-03.PLT		

Nr.	Art der Änderung	Datum	Zeichen

Lagesystem	120, DHDN/90 GK - (EPSG 31468)	Stand Kataster	2023
Höhensystem	100, DHHN12 (NN) - (EPSG 7699)	Bestandsvermessung	2005 - 2017

FESTSTELLUNGSENTWURF

Die Autobahn GmbH des Bundes

Straße / Abschn.-Nr. / Station: A70_400_0,055 - A70_420_1,303
A73_390_2,052 - A73_450_0,849

PROJIS-Nr.:

Unterlage / Blatt-Nr.: 14.2 / 3
Regelquerschnitte
BAB A 70
- Lärmschutz Gewerbe (64+600)
- Lärmschutz Bruckertshof (64+900)

Maßstab: 1:100

A70 Schweinfurt - Bayreuth und A73 Lichtenfels - Nürnberg

Nachträgliche Lärmvorsorge einschließlich Anpassungen am AK Bamberg
A70: von Bau-km 64+240 bis Bau-km 66+964, A73: von Bau-km 95+420 bis Bau-km 99+400

Aufgestellt: 20.12.2023
Niederlassung Nordbayern
Außenstelle Bayreuth
GB BA - Planung und Bau
i.A.
Probst, Geschäftsbereichsleiter

Geprüft: 20.12.2023
Niederlassung Nordbayern
Außenstelle Bayreuth
i.A.
Pfeifer, Leiter der Außenstelle