



Regelquerschnitt BAB A 70, RQ 31  
Lärmschutz Kramersfeld, Eingriff Äbtissensee  
(hier Bau-km 65+200)

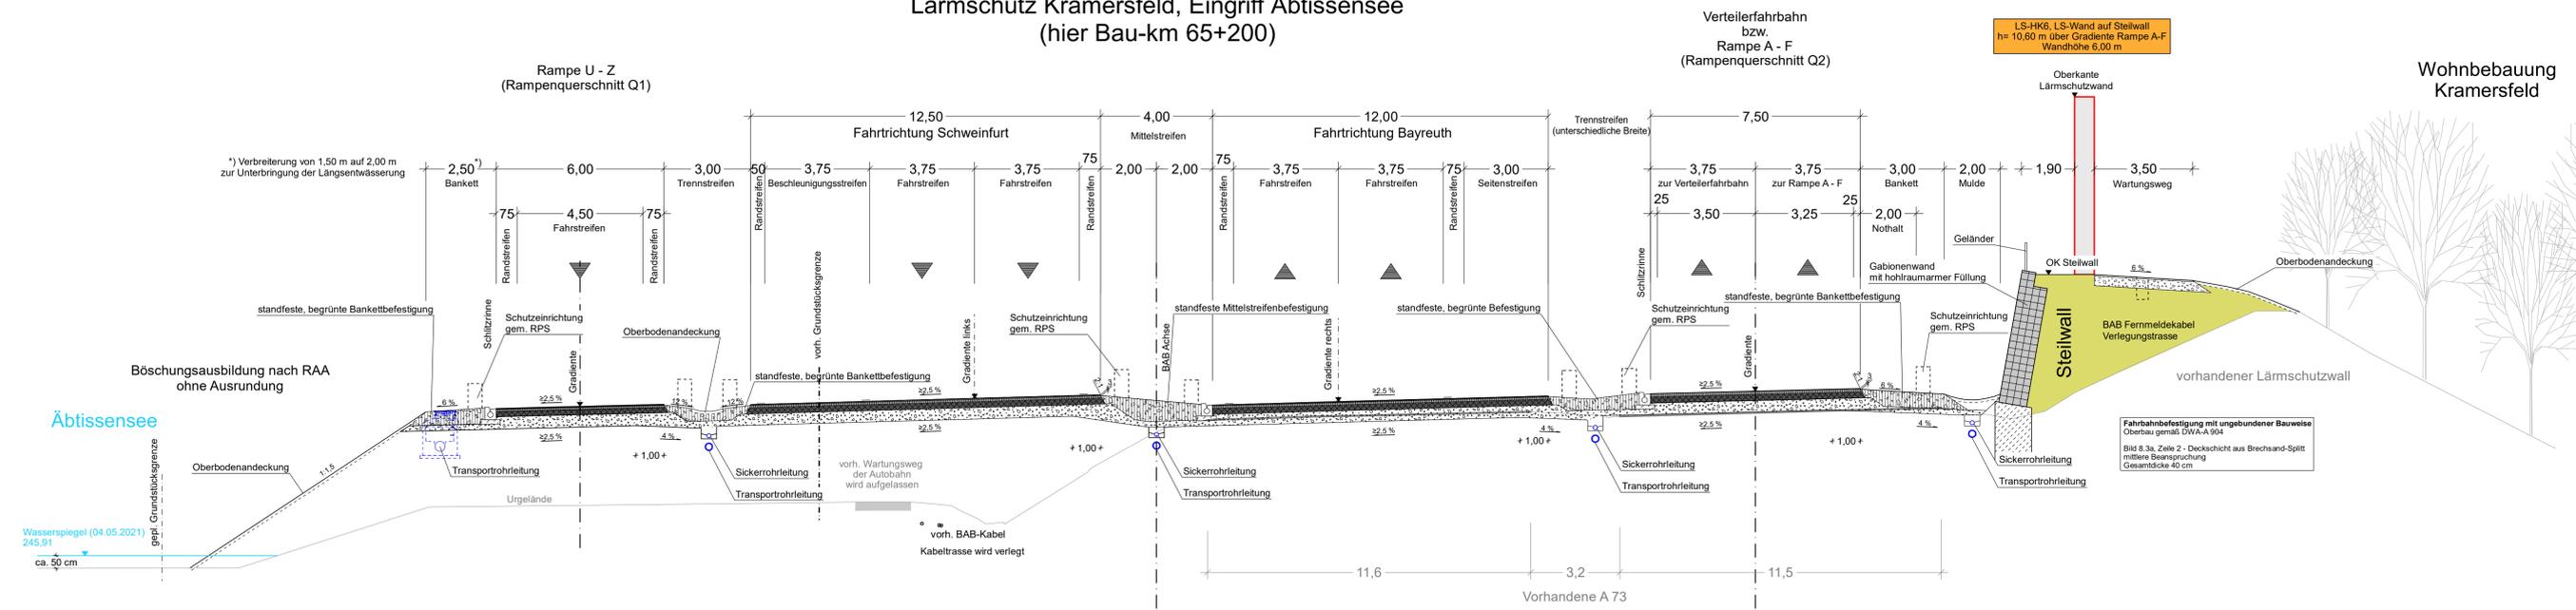

**Oberbau Rampe U - Z**  
nach RStO 12, Belastungsklasse 32  
3,5 cm lärmindernde Deckschicht  
 $D_{SD, SDT, P_{low}}(v > 60 \text{ km/h}) = -1,8 \text{ dB}$   
 $D_{SD, SDT, L_{low}}(v > 60 \text{ km/h}) = -2,0 \text{ dB}$

**Oberbau Rampe A - F**  
nach RStO 12, Belastungsklasse 100  
3,5 cm lärmindernde Deckschicht  
 $D_{SD, SDT, P_{low}}(v > 60 \text{ km/h}) = -1,8 \text{ dB}$   
 $D_{SD, SDT, L_{low}}(v > 60 \text{ km/h}) = -2,0 \text{ dB}$

Regelquerschnitt BAB A 70, RQ 31  
mit Beschleunigungstreifen  
(hier Bau-km 66+500)

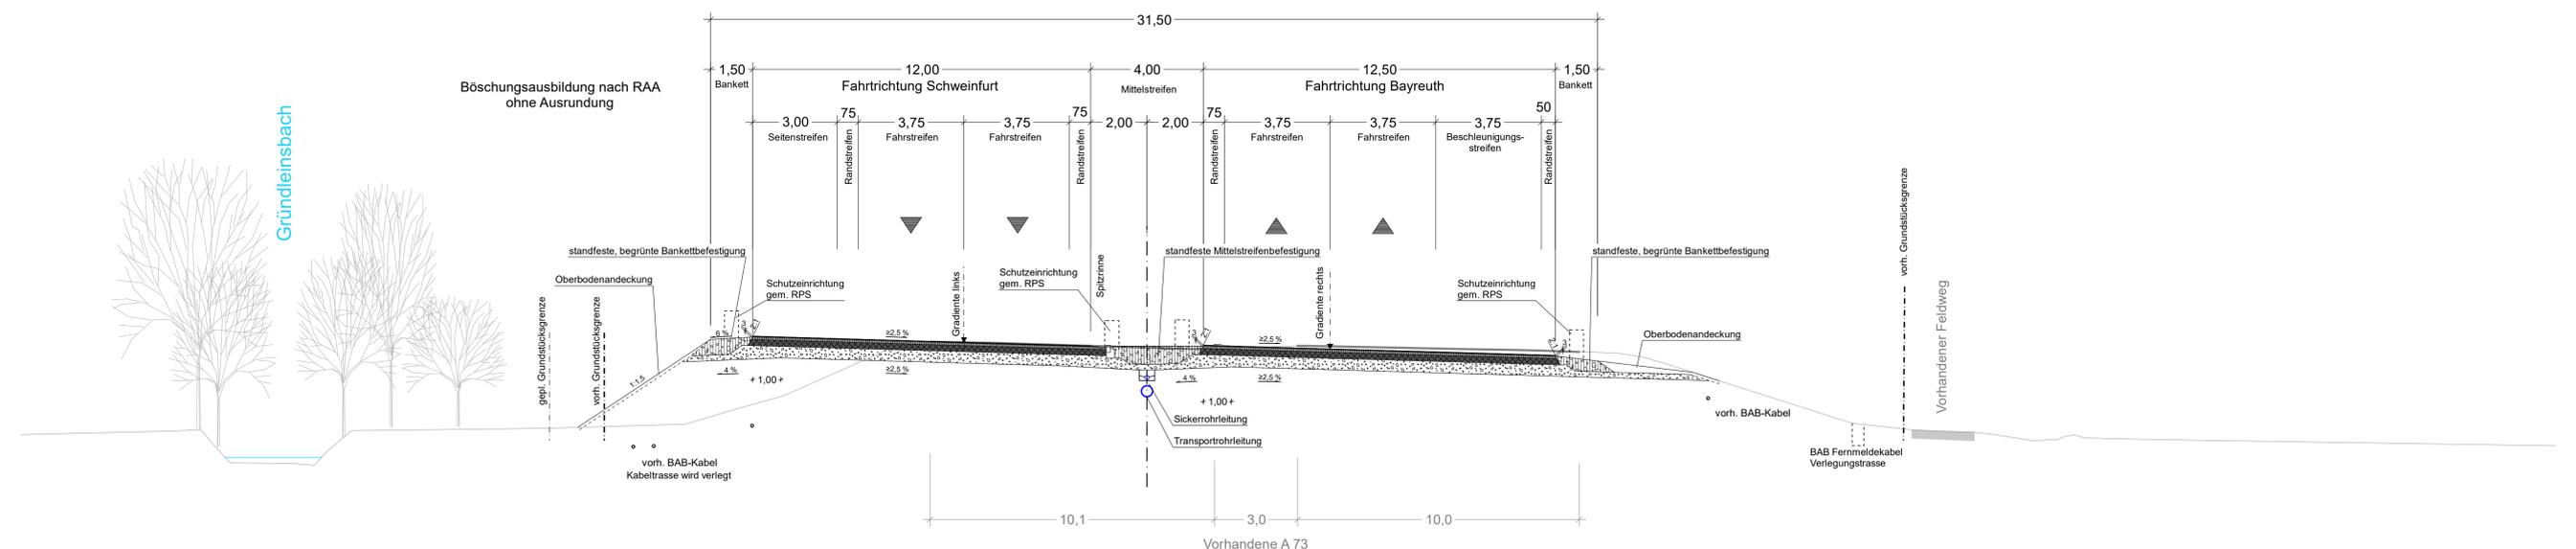

**Oberbau Richtungsfahrbahnen BAB A 70**  
nach RStO 12, Belastungsklasse 100  
**Bau-km 64+240 - 66+954**  
3,5 cm lärmindernde Deckschicht  
 $D_{SD, SDT, P_{low}}(v > 60 \text{ km/h}) = -1,8 \text{ dB}$   
 $D_{SD, SDT, L_{low}}(v > 60 \text{ km/h}) = -2,0 \text{ dB}$

Entwurfsbearbeitung:	gezeichnet:	2021-2023	R. Köhnen
<b>Höhnen &amp; Partner</b>	geprüft:	10.2023	C. Dremel
INGENIEURKUNDE	Datum:	14.02.24	
BERATUNGS INGENIEURE	Projekt-Nr.:	ADN1801-Planfeststellung	
Herstraße 10a, 90441 Bamberg, Tel. (091 93831-0, Fax. (091 93831-13)	Bamberg, 15.12.2023		

<b>Die Autobahn</b>	bezeichnet:	BA2	H. Ameth
	geprüft:	BA	H. Probst
	PSP-Nr.:	A-02622-00	
	Bezeichnung:	AK Bamberg	
	Datum:	14.02.2024	

Nr.	Art der Änderung	Datum	Zeichen

Lagesystem	120, DHDN90 GK - (EPSG 31468)	Stand Kataster	2023
Höhensystem	100, DHDN12 (NN) - (EPSG 7699)	Bestandsvermessung	2005 - 2017

**FESTSTELLUNGSENTWURF**

Die Autobahn GmbH des Bundes	Unterlage / Blatt-Nr.: 14.2 / 4
Regelquerschnitte	
BAB A 70	
- Lärmschutz Kramersfeld (65+200)	
- RQ 31 mit BV-Streifen (66+500)	
PROJIS-Nr.:	Maßstab: 1:100
A70 Schweinfurt - Bayreuth und A73 Lichtenfels - Nürnberg	

**Nachträgliche Lärmvorsorge einschließlich Anpassungen am AK Bamberg**  
A70: von Bau-km 64+240 bis Bau-km 66+954, A73: von Bau-km 95+420 bis Bau-km 99+400

Aufgestellt: 20.12.2023	Geprüft: 20.12.2023
Niederlassung Nordbayern	Niederlassung Nordbayern
Außenstelle Bayreuth	Außenstelle Bayreuth
GB BA - Planung und Bau	
IA <i>[Signature]</i>	IA <i>[Signature]</i>
Proj. Geschäftsbereichsleiter	Proj. Leiter der Außenstelle