


Ortsstraße zwischen Borstig und Bruckertshof (hier Bau-km 0+035)

*) Fahrbahnbreite in der Ausweiche: 6,00 m
Fahrbahnbreite im Kurvenbereich: 5,00 m

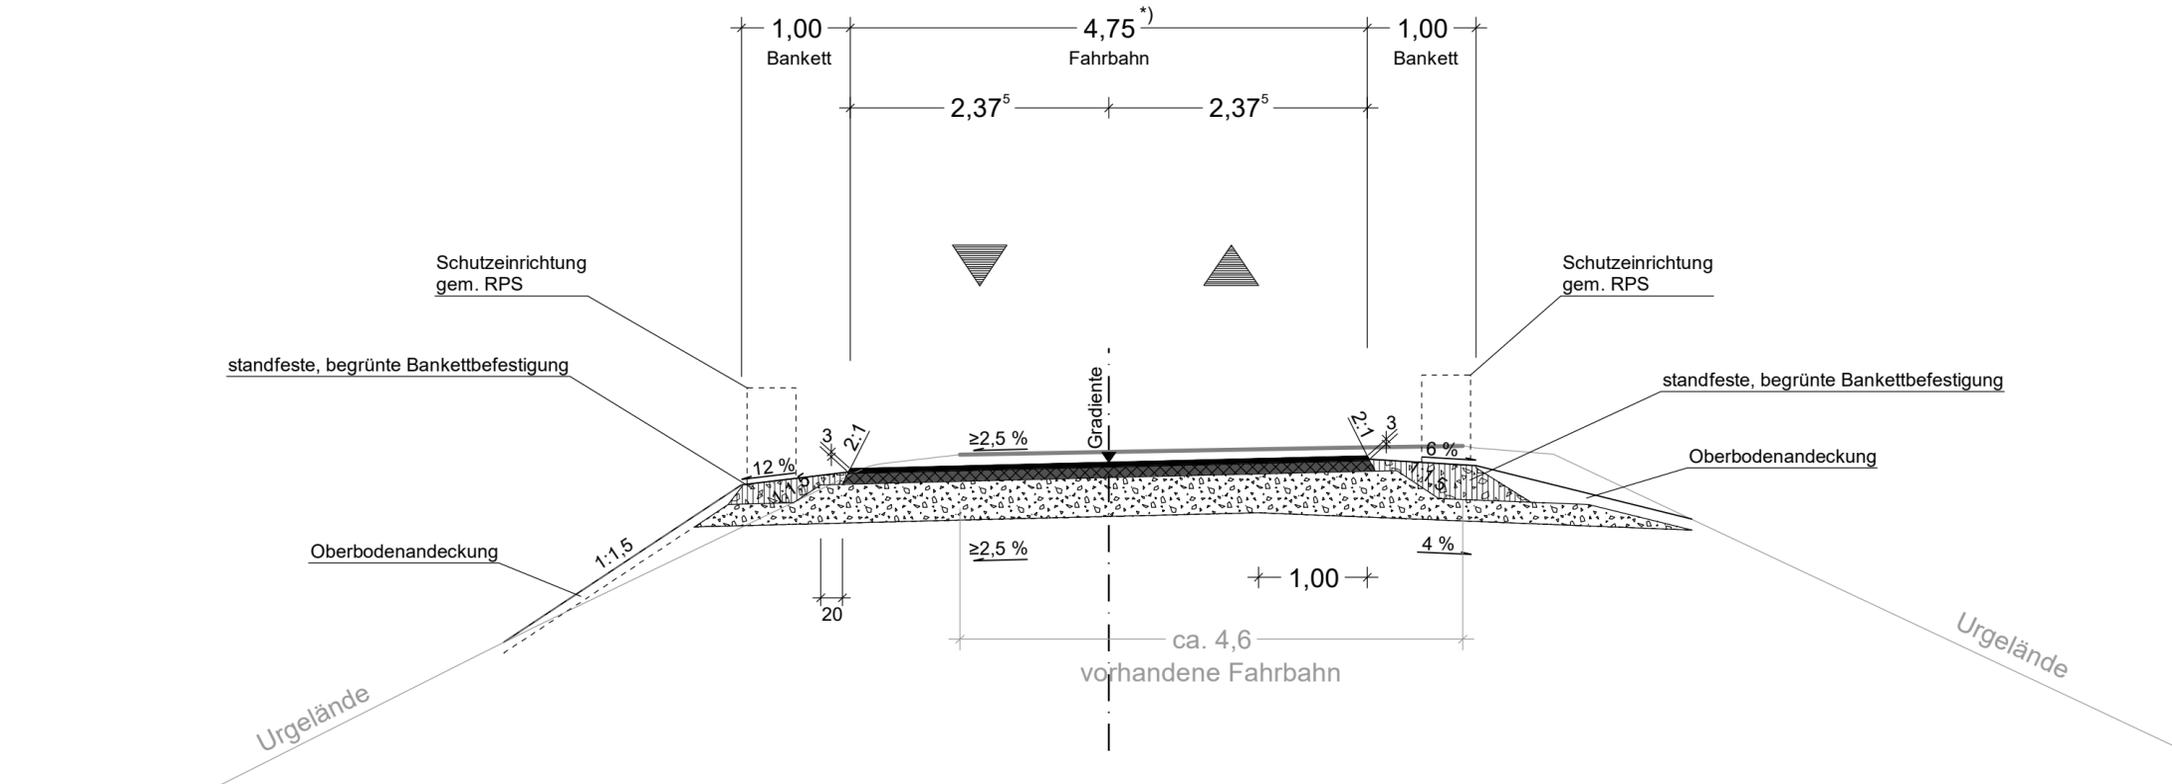

Fahrbahn - Bk0,3		nach RStO 12
Dicke	Material	
4 cm	Asphaltdeckschicht	
10 cm	Asphalttragschicht	
36 cm	Frostschuttschicht	
50 cm	Gesamtdicke	

Entwurfsbearbeitung: Höhnen & Partner INGENIEURAKTIENGESELLSCHAFT BERATENDE INGENIEURE <small>Hainstraße 18a 96047 Bamberg Tel. (0951)98081-0 Fax. (0951)98081-33</small>	bearbeitet:	2021-2023	R. Kühnlein
	gezeichnet:		
	geprüft:	10.2023	C. Dremel
	Objekt:	14-02-07	
	Projekt-Nr.:	ADN1801-Planfeststellung	
Bamberg, 15.12.2023			

 Die Autobahn Niederlassung Nordbayern Außenstelle Bayreuth Wittelsbacherring 15, 95444 Bayreuth	bearbeitet:		
	gezeichnet:		
	geprüft:	BA2	Hr. Armeth
		BA	Hr. Probst
	PSP-Nr.:	A-02622-00	
Bezeichnung:	AK Bamberg		
Datei:	14-02-07.PLT		

Nr.	Art der Änderung	Datum	Zeichen

Lagesystem	120, DHDN90 GK - (EPSG 31468)	Stand Kataster	2023
Höhensystem	100, DHHN12 (NN) - (EPSG 7699)	Bestandsvermessung	2005 - 2017

FESTSTELLUNGSENTWURF

Die Autobahn GmbH des Bundes Straße / Abschn.-Nr. / Station: A70_400_0,055 - A70_420_1,303 A73_390_2,052 - A73_450_0,849	Unterlage / Blatt-Nr.: 14.2 / 7 Regelquerschnitt BW 64-b, Ortsstraße
PROJIS-Nr.:	Maßstab: 1:50

A70 Schweinfurt - Bayreuth und A73 Lichtenfels - Nürnberg

Nachträgliche Lärmvorsorge einschließlich Anpassungen am AK Bamberg
 A70: von Bau-km 64+240 bis Bau-km 66+964, A73: von Bau-km 95+420 bis Bau-km 99+400

Aufgestellt: 20.12.2023 Niederlassung Nordbayern Außenstelle Bayreuth GB BA - Planung und Bau i.A. Probst, Geschäftsbereichsleiter	Geprüft: 20.12.2023 Niederlassung Nordbayern Außenstelle Bayreuth i.A. Pfeifer, Leiter der Außenstelle
---	--