



Gemeindeverbindungsstraße westlich BW 97-b  
(hier Bau-km 0+010)  
M 1 : 50

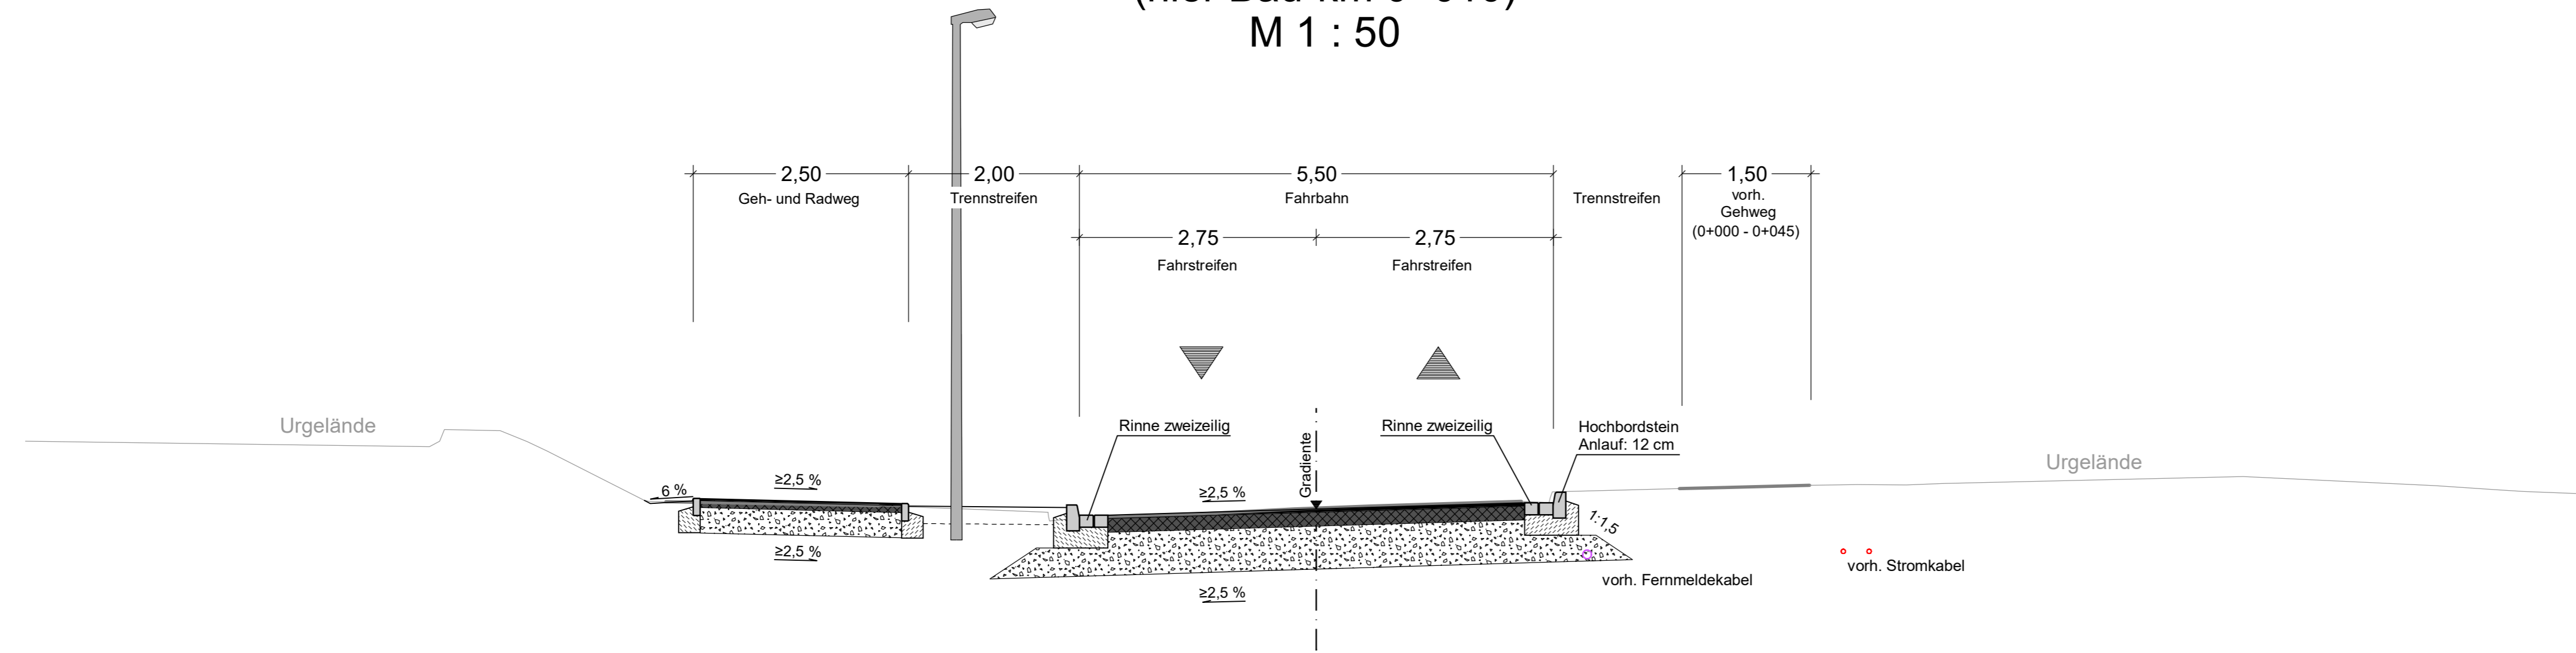


Geh- und Radweg		nach RStO 12
Dicke	Material	
2,5 cm	Asphaltbeton	
8,0 cm	Asphalttragschicht	
29,5 cm	Frostschuttschicht	
40,0 cm	Gesamtdicke	

Fahrbahn - Bk1,8		nach RStO 12
Dicke	Material	
4 cm	Asphaltbeton	
16 cm	Asphalttragschicht	
50 cm	Frostschuttschicht	
70 cm	Gesamtdicke	

Regelquerschnitt im Bauwerksbereich  
BW 97-b  
M 1 : 100

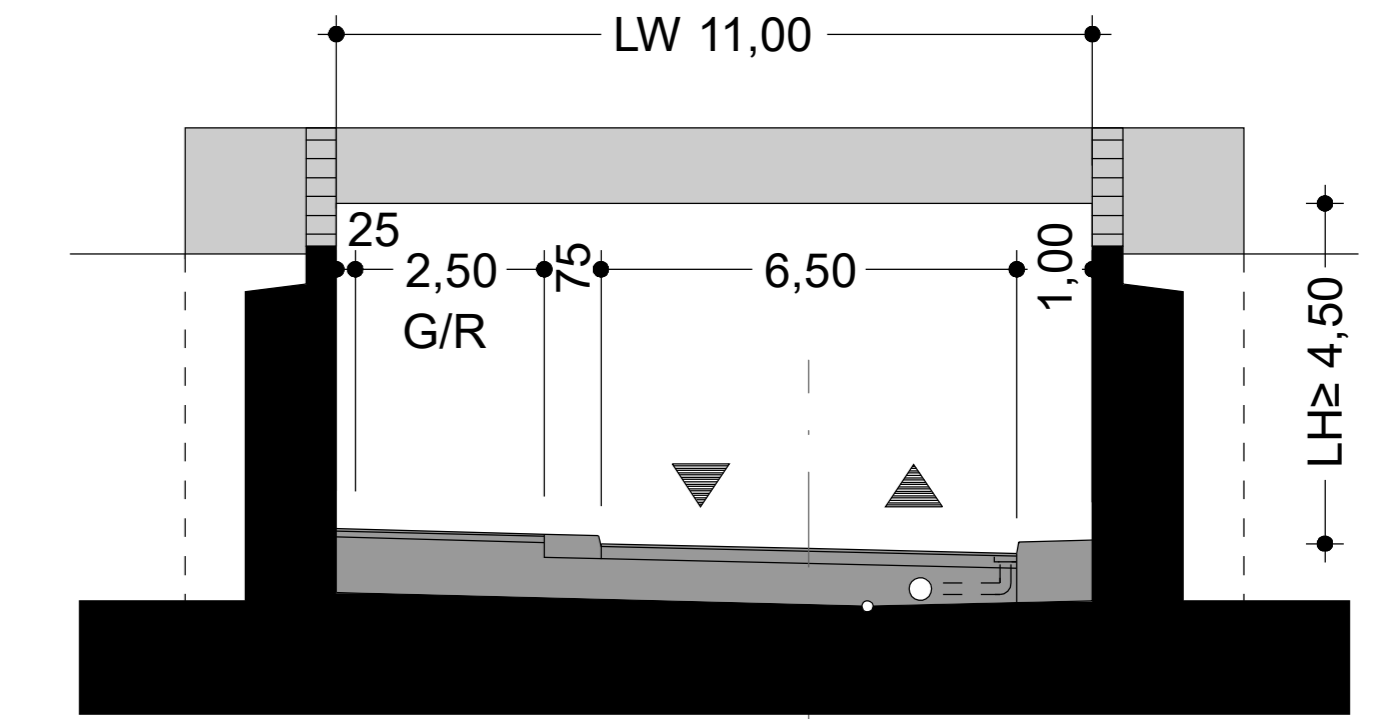

Gemeindeverbindungsstraße östlich BW 97-b, "Kemmerstraße"  
(hier Bau-km 0+515)  
M 1 : 50

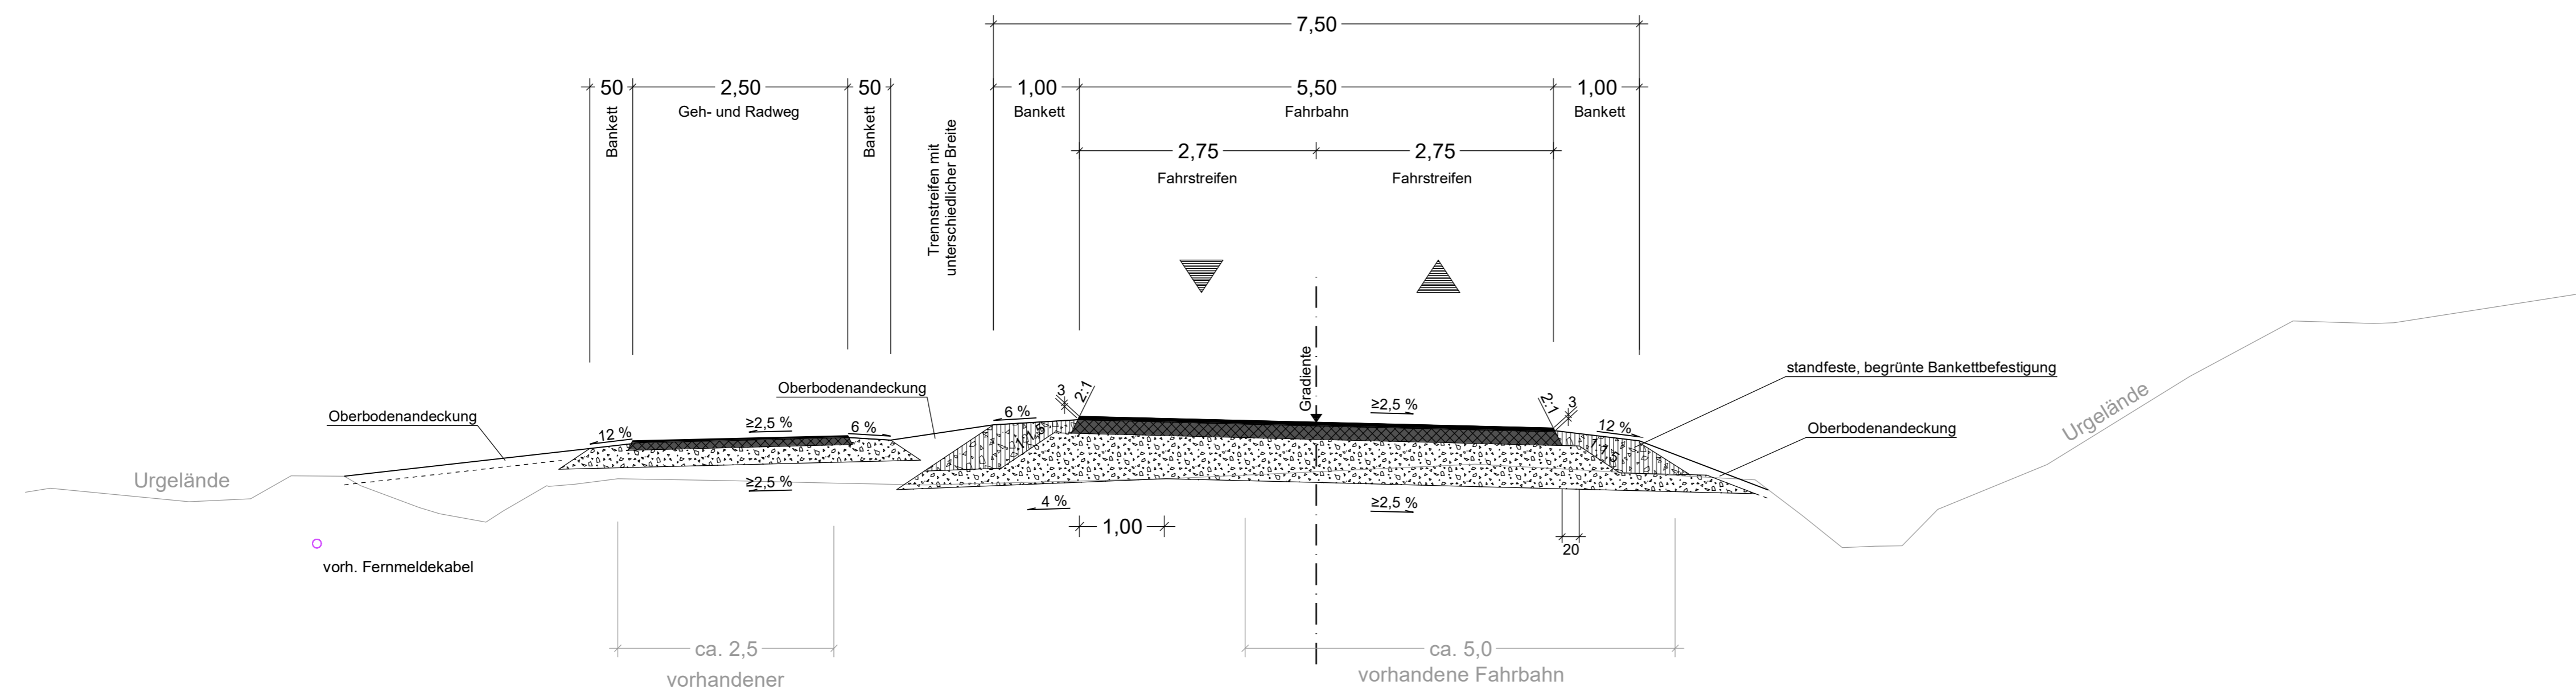

Geh und Radweg		nach RStO 12
Dicke	Material	
2,5 cm	Asphaltbeton	
8,0 cm	Asphalttragschicht	
20,0 cm	Frostschuttschicht	
30,5 cm	Gesamtdicke	

Fahrbahn - Bk1,8		nach RStO 12
Dicke	Material	
4 cm	Asphaltbeton	
16 cm	Asphalttragschicht	
50 cm	Frostschuttschicht	
70 cm	Gesamtdicke	

Entwurfsbearbeitung:	bearbeitet: 2021-2023 R. Kühnlein
	gezeichnet: 10.2023 C. Dreierl
<b>Höhnen &amp; Partner</b> INGENIEURAKTIENGESELLSCHAFT BERATENDE INGENIEURE Hafenstraße 18a 96047 Bamberg, Tel. (0931) 98081-0 Fax. (0931) 98081-33	geprüft: 14.02.10
	Objekt: ADN1801-Planfeststellung
	Projekt-Nr.: Bamberg, 15.12.2023

	bearbeitet:
<b>Die Autobahn</b> Niederlassung Nordbayern Außenstelle Bayreuth Wittelsbacherring 15, 95444 Bayreuth	gezeichnet: BA Hr. Ameth
	geprüft: BA Hr. Probst
	PSP-Nr.: A-02622-00
	Bezeichnung: AK Bamberg
	Datum: 14.02.19.PLT

Nr.	Art der Änderung	Datum	Zeichen

Lagesystem	120, DHDN90 GK - (EPSG 31468)	Stand Kataster	2023
Höhensystem	100, DHHN12 (NN) - (EPSG 7699)	Bestandsvermessung	2005 - 2017

FESTSTELLUNGSENTWURF

Die Autobahn GmbH des Bundes	Unterlage / Blatt-Nr.: 14.2 / 10
Straße / Abschn.-Nr. / Station: A70_400_0,055 - A70_420_1,303 A73_3402_2,052 - A73_450_0,949	Regelquerschnitte BW 97-b GVS Bamberg - Gundelsheim
PROJIS-Nr.: A70 Schweinfurt - Bayreuth und A73 Lichtenfels - Nürnberg	Maßstab: 1:50, 1:100

Nachträgliche Lärmvorsorge einschließlich Anpassungen am AK Bamberg  
A70: von Bau-km 64+240 bis Bau-km 66+964, A73: von Bau-km 95+420 bis Bau-km 99+400

Aufgestellt: 20.12.2023 Niederlassung Nordbayern Außenstelle Bayreuth GB BA - Planung und Bau	Geprüft: 20.12.2023 Niederlassung Nordbayern Außenstelle Bayreuth
I.A.	I.A.
Probst, Geschäftsbereichsleiter	Pfeifer, Leiter der Außenstelle