## Längsschnitt, M 1 : 1000/100




243,00 m ü.NN

| | | | | | | | | | | | | | | | | | | | | |
|---|---|---|---|---|---|---|---|---|---|---|---|---|---|---|---|---|---|---|---|---|
| Sohlhöhe neu | | | | | | | | | 244,62 | 244,59 | 244,57 | 244,54 | 244,51 | | | | | | | |
| Station Sohlhöhe neu | -100,00 | -90,00 | -80,00 | -70,00 | -60,00 | -50,00 | -40,00 | -30,00 | -20,00 | -10,00 | 0,00 | 10,00 | 20,00 | 30,00 | 40,00 | 50,00 | 60,00 | 70,00 | 80,00 | 90,00 | 100,00 |
| Geländehöhe | 245,16 | 245,16 | 245,08 | 244,98 | 244,85 | 244,83 | 244,78 | 244,66 | 244,62 | 244,60 | 244,58 | 244,56 | 244,53 | 244,37 | 244,34 | 244,35 | 244,37 | 244,50 | 244,40 | 244,38 | 244,37 |
| Station Gelände | -100,00 | -90,00 | -80,00 | -70,00 | -60,00 | -50,00 | -40,00 | -30,00 | -20,00 | -10,00 | 0,00 | 10,00 | 20,00 | 30,00 | 40,00 | 50,00 | 60,00 | 70,00 | 80,00 | 90,00 | 100,00 |

0-100 0+000 0+100

## Querschnitt im Bauwerksbereich
M 1 : 100

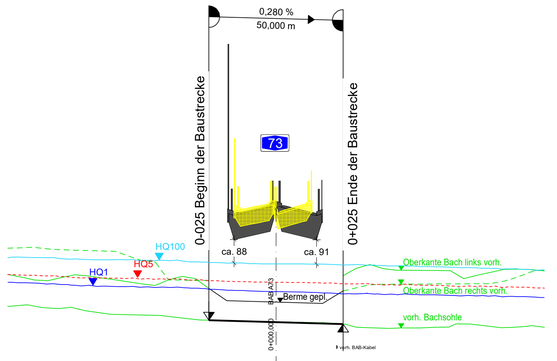


**6031517** B73_B096,397 (BW 96-a)
Unterführung des Leitenbaches

LW = 10.00 m
LH ≥ 3.27 m (Gewässersohle)
Br. zw. Gel. = 26.50 m
Betr.-km 96,397 (A 73), Kr=4 77.09 gon
Br. Kl. 60/30

Abbruch

BW 96-a
Unterführung des Leitenbaches

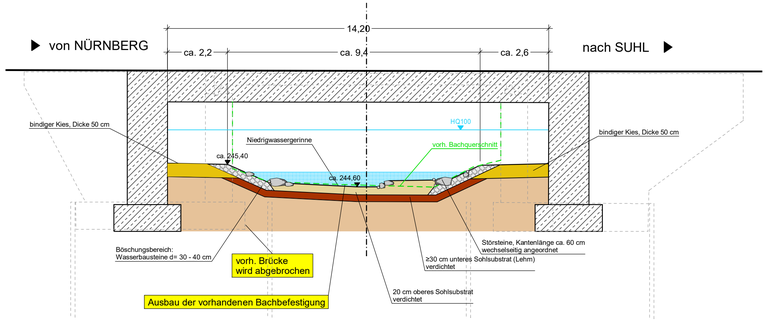LW = 14,20 m
LH ≥ 3,20 m (Gewässersohle)
Br. zw. Gel. = 32,10 m
Bau-km 96+397,011, Kr=4 75.451 gon
Einwirkungen: DIN EN 1991-2 (LMM)

Ersatzneubau

Entwurfsbearbeitung:
**Höhnen & Partner**
INGENIEURAKTIENGESELLSCHAFT
BERATENDE INGENIEURE
Hainstraße 19a 96047 Bamberg Tel. (0951)96831-0 Fax. (0951)96831-33

| | | |
|---|---|---|
| bearbeitet: | 2021-2023 | R. Kühnlein |
| gezeichnet: | | |
| geprüft: | 10.2023 | C. Dremel |
| Objekt: | 18-04-01 | |
| Projekt-Nr.: | ADN1801-Planfeststellung | |
| Bamberg, 15.12.2023 | | |

**Die Autobahn**
Niederlassung Nordbayern
Außenstelle Bayreuth
Wittelsbacherring 15, 95444 Bayreuth

| | | |
|---|---|---|
| bearbeitet: | | |
| gezeichnet: | | |
| geprüft: | BA2 | Hr. Arneth |
| | BA | Hr. Probst |
| PSP-Nr.: | A-02622-00 | |
| Bezeichnung: | AK Bamberg | |
| Datei: | 18-04-01.PLT | |

| Nr. | Art der Änderung | Datum | Zeichen |
|---|---|---|---|
| | | | |

| | | | |
|---|---|---|---|
| Lagesystem | 120, DHDN90 GK - (EPSG 31468) | Stand Kataster | 2023 |
| Höhensystem | 100, DHHN12 (NN) - (EPSG 7699) | Bestandsvermessung | 2005 - 2017 |

# FESTSTELLUNGSENTWURF

Die Autobahn GmbH des Bundes

Straße / Abschn.-Nr. / Station: A70_400_0,055 - A70_420_1,303
A73_390_2,052 - A73_450_0,849

PROJIS-Nr.:

Unterlage / Blatt-Nr.: 18.4 / 1
Längs- und Querschnitt
BW 96-a
Leitenbach

Maßstab: 1:1000/100, 1:100

A70 Schweinfurt - Bayreuth und A73 Lichtenfels - Nürnberg

Nachträgliche Lärmvorsorge einschließlich Anpassungen am AK Bamberg
A70: von Bau-km 64+240 bis Bau-km 66+964, A73: von Bau-km 95+420 bis Bau-km 99+400

Aufgestellt: 20.12.2023
Niederlassung Nordbayern
Außenstelle Bayreuth
GB BA - Planung und Bau
i.A.
Probst, Geschäftsbereichsleiter

Geprüft: 20.12.2023
Niederlassung Nordbayern
Außenstelle Bayreuth
i.A.
Pfeifer, Leiter der Außenstelle