


Längsschnitt  
M 1 : 1000/100

von Osten


nach Westen

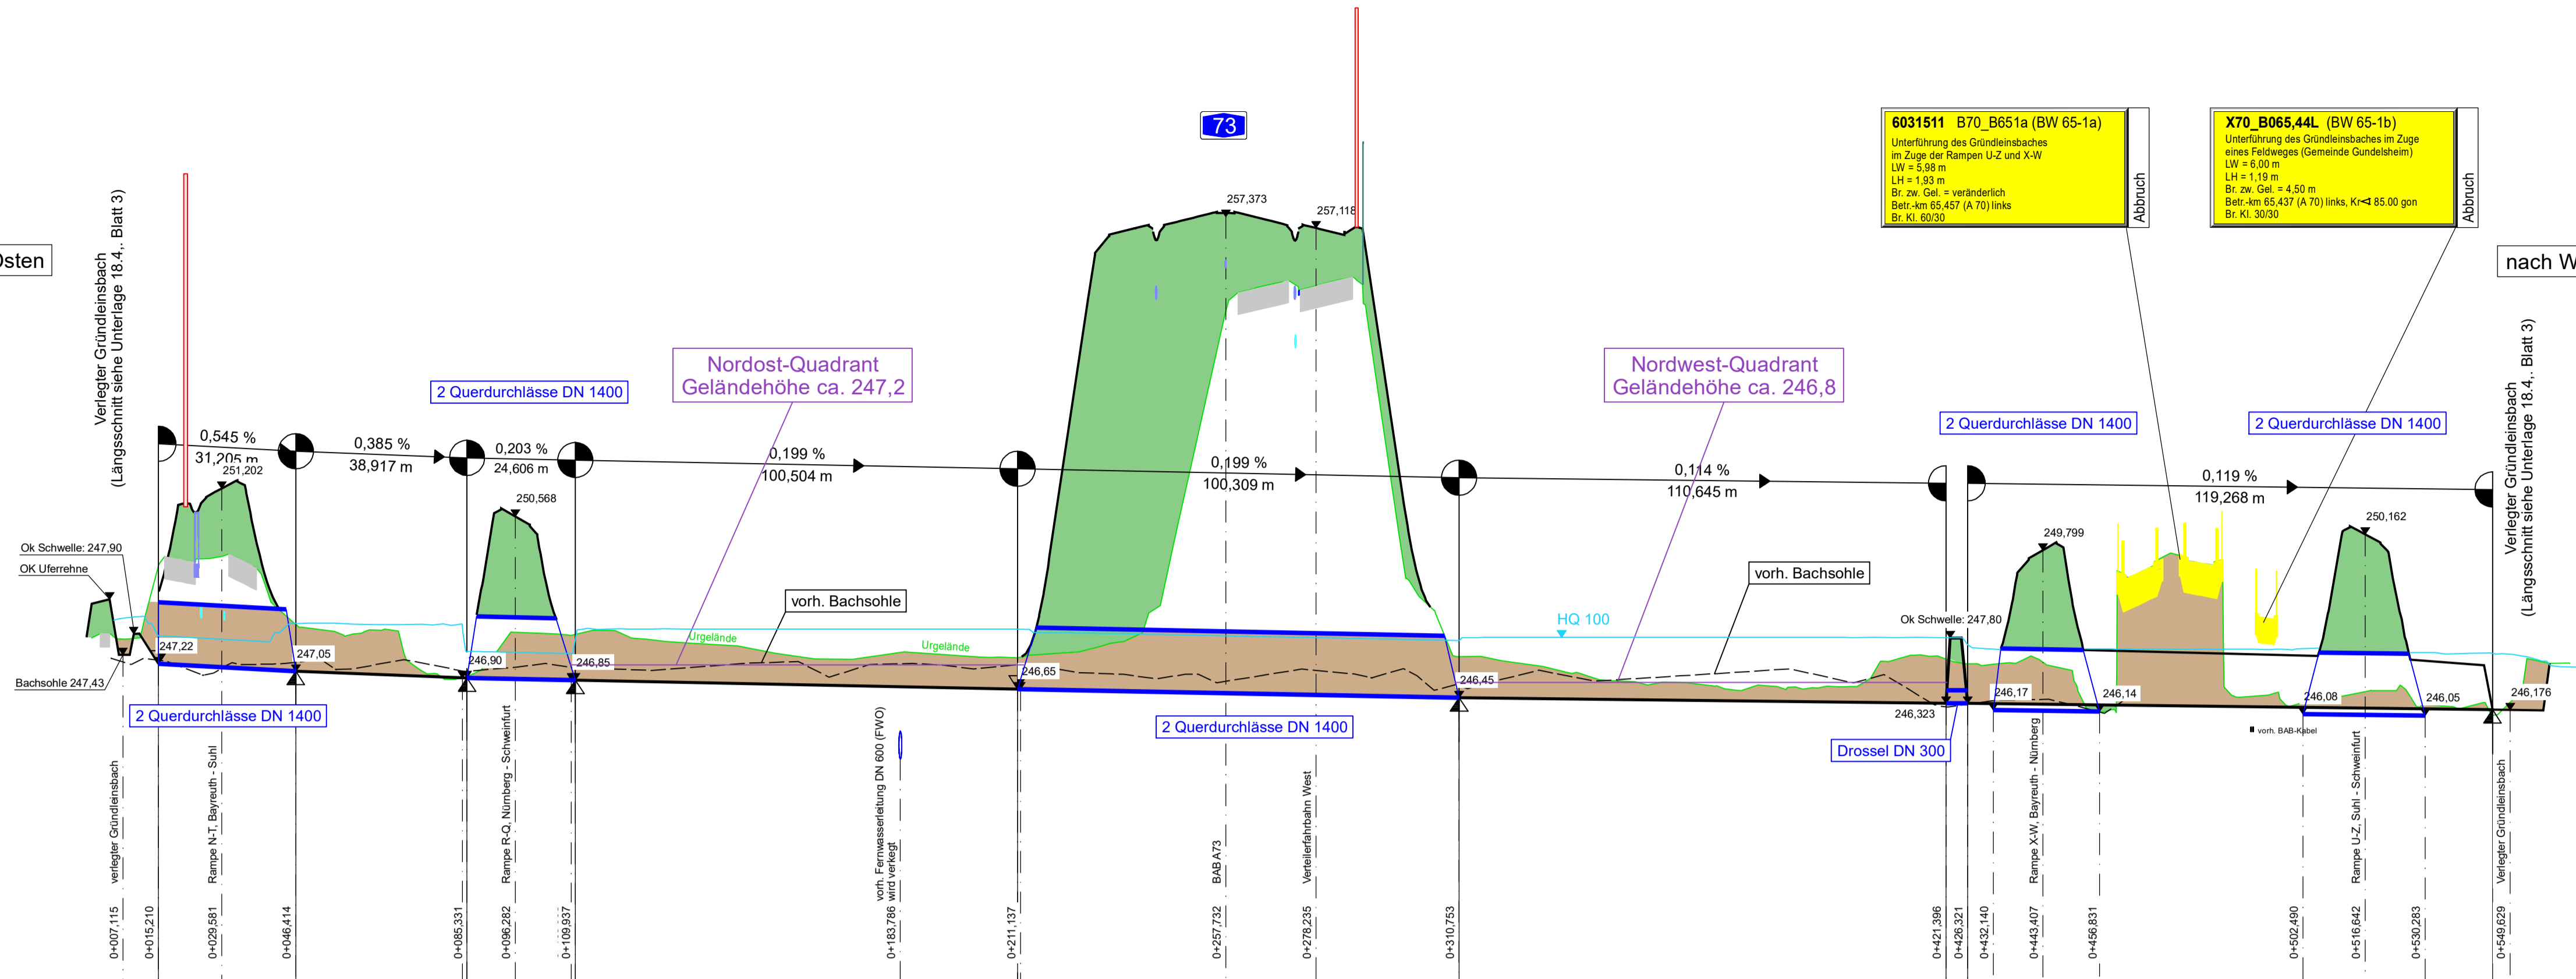

240,00 m ü.NN

Station	0+000	0+100	0+200	0+300	0+400	0+500
Sohlhöhe Graben		247.22 247.19	247.08 247.05	247.00	246.92 246.90	246.87 246.85 246.83
Station Sohlhöhe	0.00	15.21 20.00	40.00 46.41	60.00	80.00 85.33	100.00 109.94 120.00
Geländehöhe	247.81	249.59	248.85	247.91	246.88	247.93 247.93
Station Gelände	0.00	20.00	40.00	60.00	80.00	100.00 120.00 140.00 160.00 180.00 200.00 220.00 240.00 260.00 280.00 300.00 320.00 340.00 360.00 380.00 400.00 420.00 440.00 460.00 480.00 500.00 520.00 540.00 560.00

Regelquerschnitt  
M 1 : 100

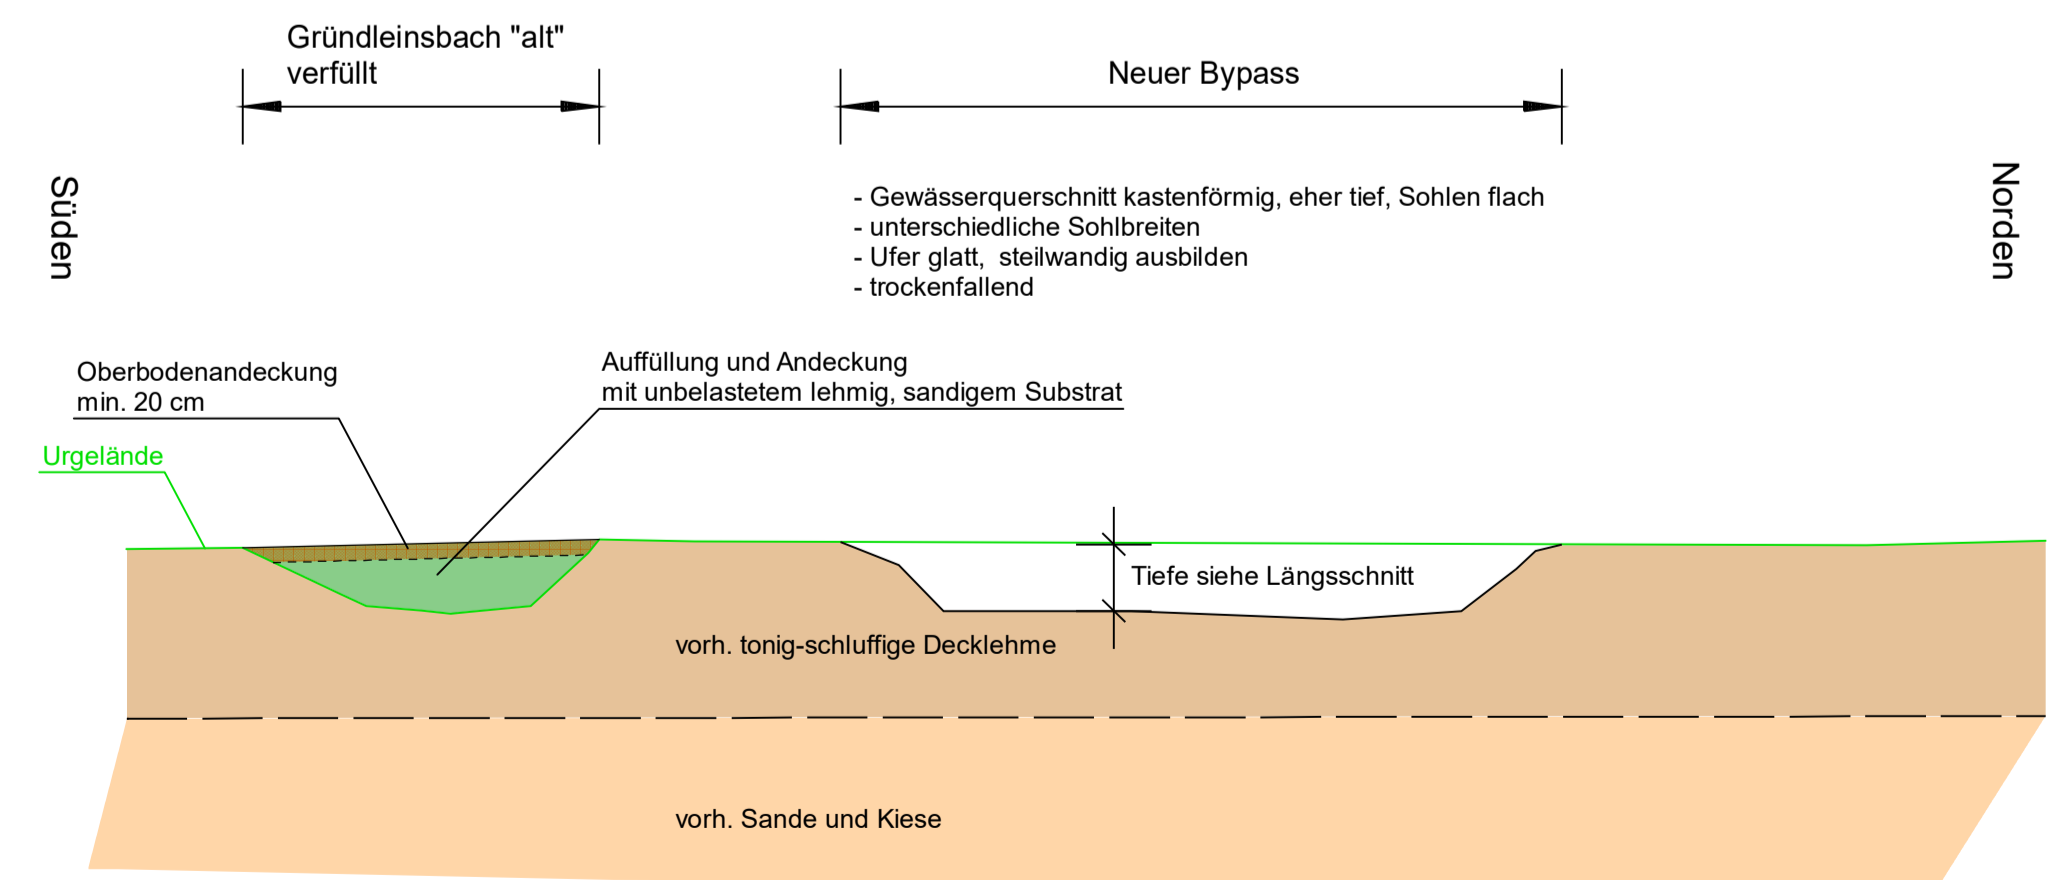

- Gewässerquerschnitt kastenförmig, eher tief, Sohlen flach
- unterschiedliche Sohlbreiten
- Ufer glatt, steilwandig ausbilden
- trockenfallend

Entwurfsbearbeitung:

**Höhner & Partner**  
INGENIEURAKTIENGESELLSCHAFT  
BERATENDE INGENIEURE  
Hansstraße 18a, 96047 Bamberg, Tel. 0951/98081-0, Fax. 0951/98081-33

bearbeitet: 2021-2023 R. Kühnlein  
gezeichnet: 10.2023 C. Dremel  
geprüft: 18-04-04  
Objekt: 18-04-04  
Projekt-Nr.: ADN1801-Planfeststellung  
Bamberg, 15.12.2023

**Die Autobahn**  
Niederlassung Nordbayern  
Außenstelle Bayreuth  
Wittelsbacherring 15, 95444 Bayreuth

bearbeitet:  
gezeichnet: BAZ Hr. Ameth  
geprüft: BA Hr. Probst  
PSP-Nr.: A-02822-00  
Bezeichnung: AK Bamberg  
Datum: 18-04-04-PLT

Nr.	Art der Änderung	Datum	Zeichen

Lagesystem	120, DHDN90 GK - (EPSG 31468)	Stand Kataster	2023
Höhensystem	100, DHHN12 (NN) - (EPSG 7699)	Bestandsvermessung	2005 - 2017

FESTSTELLUNGSENTWURF

Die Autobahn GmbH des Bundes

Unterlage / Blatt-Nr.: 18.4 / 4  
Längsschnitt  
Gewässerbypass Gründleinsbach

Straße / Abschn.-Nr. / Station: A70\_400\_0,055 - A70\_420\_1,303  
A73\_390\_2,052 - A73\_450\_0,849

PROJIS-Nr.: A70 Schweinfurt - Bayreuth und A73 Lichtenfels - Nürnberg

Nachträgliche Lärmvorsorge einschließlich Anpassungen am AK Bamberg  
A70: von Bau-km 64+240 bis Bau-km 66+964, A73: von Bau-km 95+420 bis Bau-km 99+400

Aufgestellt: 20.12.2023  
Niederlassung Nordbayern  
Außenstelle Bayreuth  
GB BA - Planung und Bau  
i.A. Probst, Geschäftsbereichsleiter

Geprüft: 20.12.2023  
Niederlassung Nordbayern  
Außenstelle Bayreuth  
i.A. Pfeifer, Leiter der Außenstelle