Seitenablagerung mit Lärmschutzwirkung

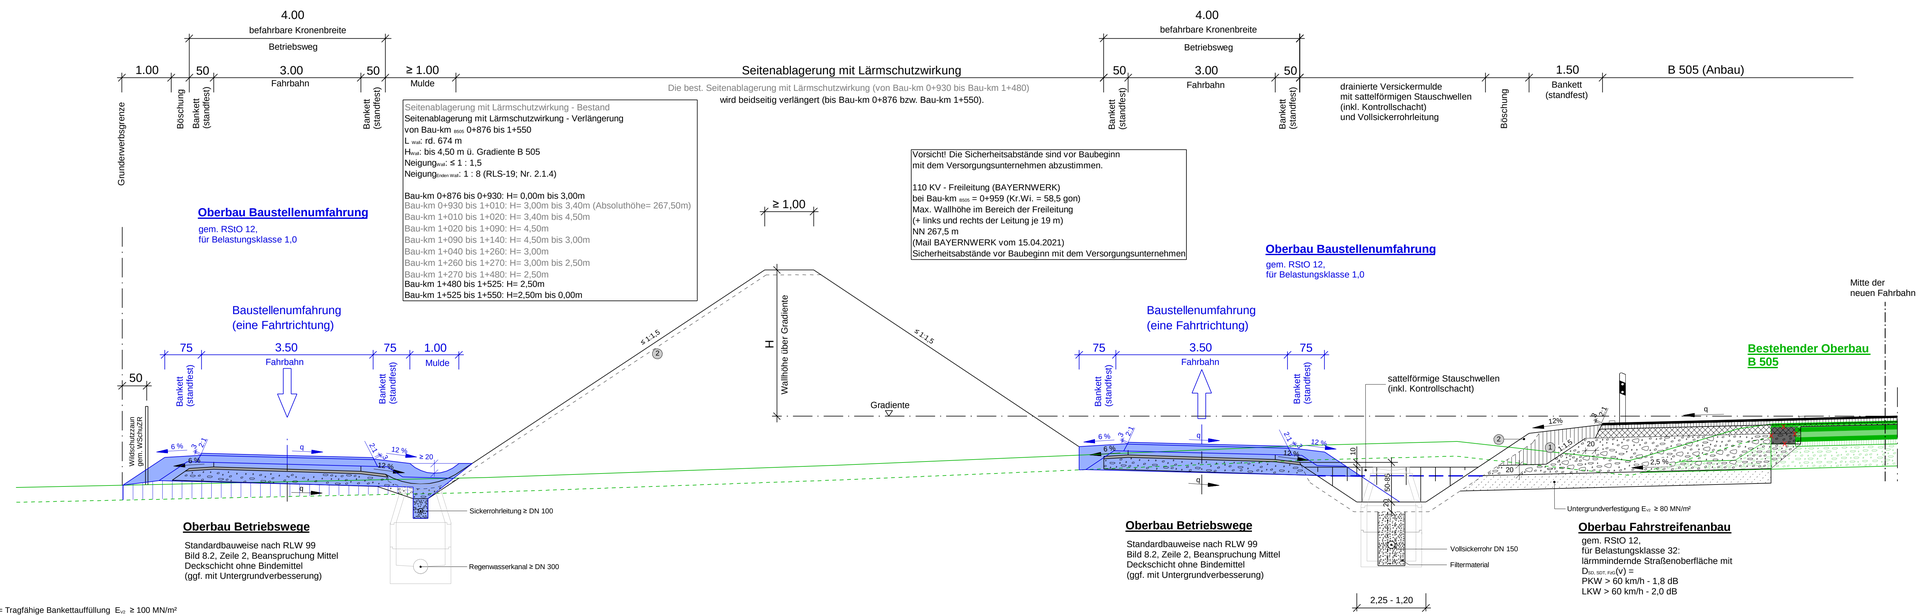

① = Tragfähige Bankettauffüllung E_{v2} ≥ 100 MN/m²

② = Differenzierte Oberbodenandeckung

Der Straßenaufbau erfolgt gemäß RStO 12

Belastungsklasse: Bk 32

Frostempfindlichkeitsklasse: F3

Frosteinwirkungszone II

Ausbildung der Regelböschung nach RAL

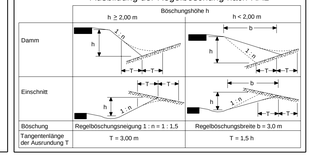

Staatliches Bauamt Bamberg

Franz-Ludwig-Straße 21
96047 Bamberg

Tel.: 0951/9530-0, Fax: 0951/9530-1900, E-Mail: poststelle@stbaba.bayern.de

bearbeitet:	03/2024	Dellmann
gezeichnet:	03/2024	Schuster
geprüft:	03/2024	Kohlmann

PSP Nr.: B41SABBB0014.00

Projekt: 2+1_B44_sueld_AS-Hirschaid

FLAFE_U-14_Regelquerschnitt_NEUD.icd

Nr.	Art der Änderung	Datum	Zeichen

Feststellungsentwurf

Straßenbauverwaltung Freistaat Bayern

Staatliches Bauamt Bamberg

Straße / Abschn.-Nr. / Station: B505_260_1,795 - B505_ 280_0,057
St2260_1000_5,133 - St2260_1020_0,261

PROJIS-Nr.:

Unterlage / Blatt-Nr.: **14 /3**

Regelquerschnitt B 505

Seitenablagerung mit Lärmschutzwirkung

Maßstab: 1 :50

B505, A3 AS Pommersfelden - A73 AS Bamberg-Süd
St2260, Schlüsselfeld - Hirschaid

Anbau eines dritten Fahrstreifens südl. der AS Hirschaid (4. BA)

B 505 - Bau-km 0+000 bis Bau-km 1+660
St 2260 - Bau-km 2+000 bis Bau-km 2+370

Aufgestellt:
Staatliches Bauamt Bamberg
Bamberg den 28.03.2024

Assum, Baudirektor