


Straßenquerschnitt St 2260 - RQ 10,5:

Bau-km 2+000 bis 2+087 - RQ 10,5 mit Linksabbiegestreifen Erneuerung Deck- und Binderschicht
 Bau-km 2+087 bis 2+130 - RQ 10,5 Vollausbau im Bereich Bauwerkserneuerung BW 02
 Bau-km 2+130 bis 2+350 - RQ 10,5 mit Linksabbiegestreifen Anbau Fahrstreifen und Erneuerung Deck- und Binderschicht

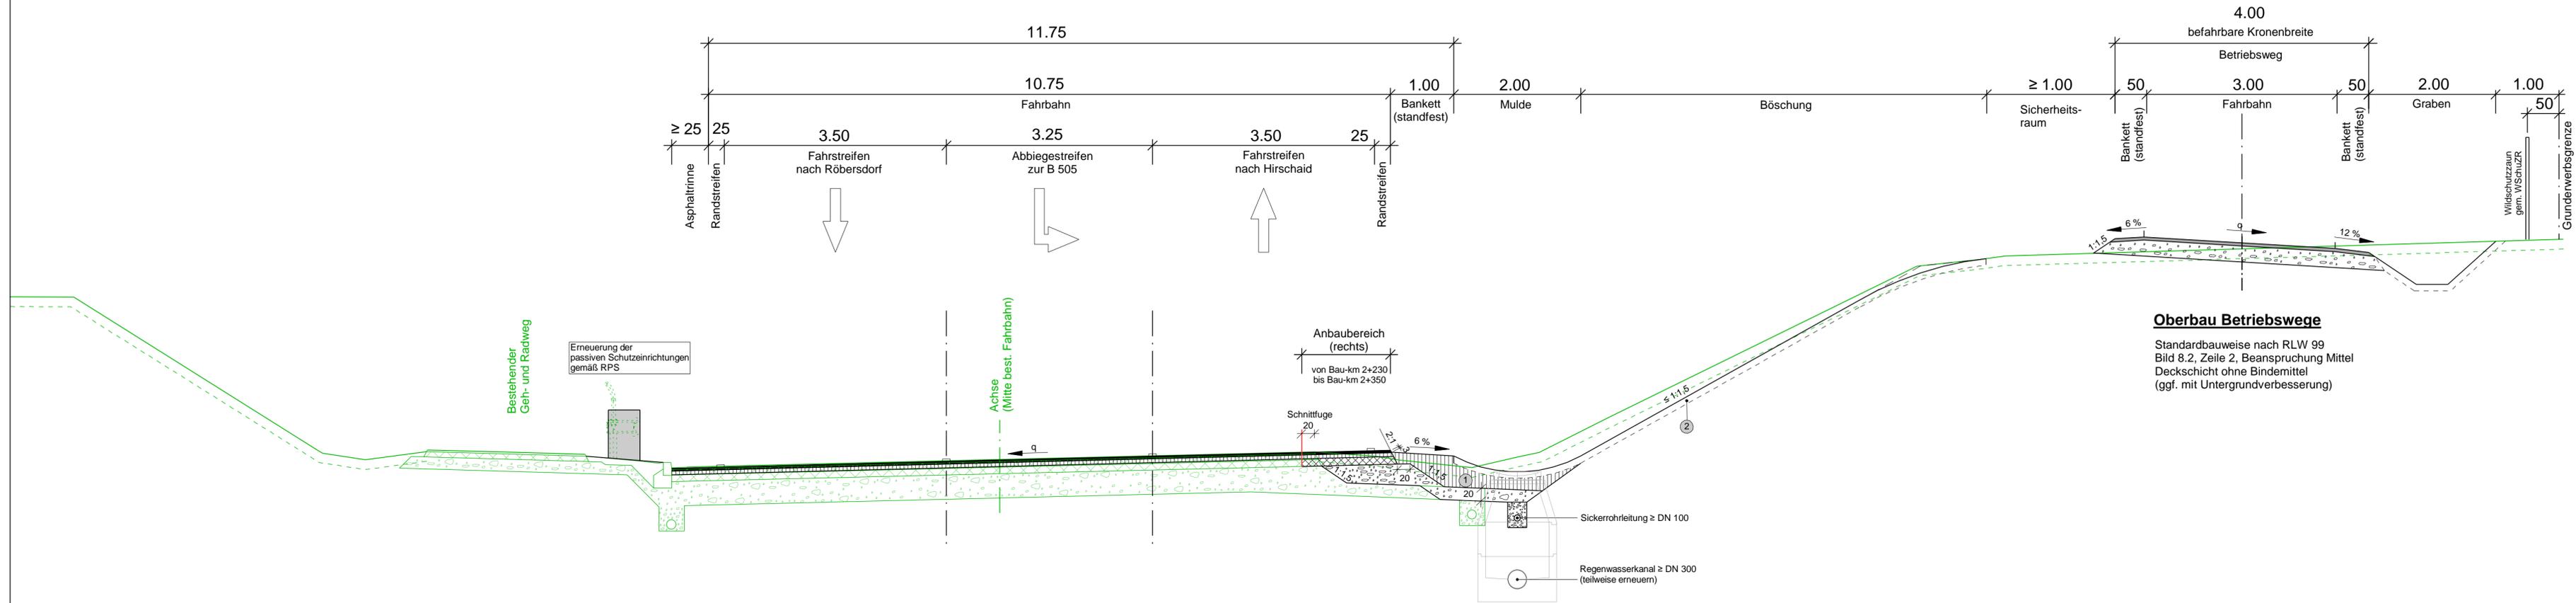

Oberbau Betriebswege
 Standardbauweise nach RLW 99
 Bild 8.2, Zeile 2, Beanspruchung Mittel
 Deckschicht ohne Bindemittel
 (ggf. mit Untergrundverbesserung)

Erneuerung Deck- und Binderschicht auf der vorhandenen Befestigung
 gem. RStO 12, für Belastungsklasse 3,2; lärmindernde Straßenoberfläche mit $D_{SD, SDT, FzG}(V) =$
 PKW > 60 km/h - 1,8 dB
 LKW > 60 km/h - 2,0 dB

Oberbau Fahrstreifenanbau
 gem. RStO 12, für Belastungsklasse 3,2; lärmindernde Straßenoberfläche mit $D_{SD, SDT, FzG}(V) =$
 PKW > 60 km/h - 1,8 dB
 LKW > 60 km/h - 2,0 dB

- ① = Tragfähige Bankettauffüllung $E_{10} \geq 100 \text{ MN/m}^2$
- ② = Differenzierte Oberbodenandeckung

Ausbildung der Regelböschung nach RAL	
	Böschungshöhe h
Damm	<div style="display: flex; justify-content: space-around;"> <div style="text-align: center;"> $h \geq 2,00 \text{ m}$ </div> <div style="text-align: center;"> $h < 2,00 \text{ m}$ </div> </div>
Einschnitt	<div style="display: flex; justify-content: space-around;"> <div style="text-align: center;"> $h \geq 2,00 \text{ m}$ </div> <div style="text-align: center;"> $h < 2,00 \text{ m}$ </div> </div>
Böschung	Regelböschungneigung 1 : n = 1 : 1,5 Regelböschungsbreite b = 3,0 m Tangentiallänge der Ausrundung T = 3,00 m

Staatliches Bauamt Bamberg Franz-Ludwig-Straße 21 96047 Bamberg Tel.: 0951/9530-0, Fax: 0951/9530-1900, E-Mail: poststelle@stbaba.bayern.de		bearbeitet: 03/2024 gezeichnet: 03/2024 geprüft: 03/2024	Dellmann Schuster Kohlmann
	PSP Nr.: B41SABB0014.00		
	Projekt: 2+1_BA4_suedl_AS-Hirschaid		
	PLAFE_UJ-14_Regelquerschnitt_NEU3.rcd		

Nr.	Art der Änderung	Datum	Zeichen

Feststellungsentwurf

Straßenbauverwaltung Freistaat Bayern Staatliches Bauamt Bamberg Straße / Abschn.-Nr. / Station: B505_260_1,795 - B505_280_0,057 St2260_1000_5,133 - St2260_1020_0,261 PROJIS-Nr.:	Unterlage / Blatt-Nr.: 14 / 4 Regelquerschnitt St 2260 mit Linksabbiegestreifen Maßstab: 1 : 50
---	--

B505, A3 AS Pommersfelden - A73 AS Bamberg-Süd
 St2260, Schlüsselfeld - Hirschaid
Anbau eines dritten Fahrstreifens süd. der AS Hirschaid (4. BA)
 B 505 - Bau-km 0+000 bis Bau-km 1+660
 St 2260 - Bau-km 2+000 bis Bau-km 2+370

Aufgestellt:
 Staatliches Bauamt Bamberg
 Bamberg, den 28.03.2024

 Assum, Baudirektor