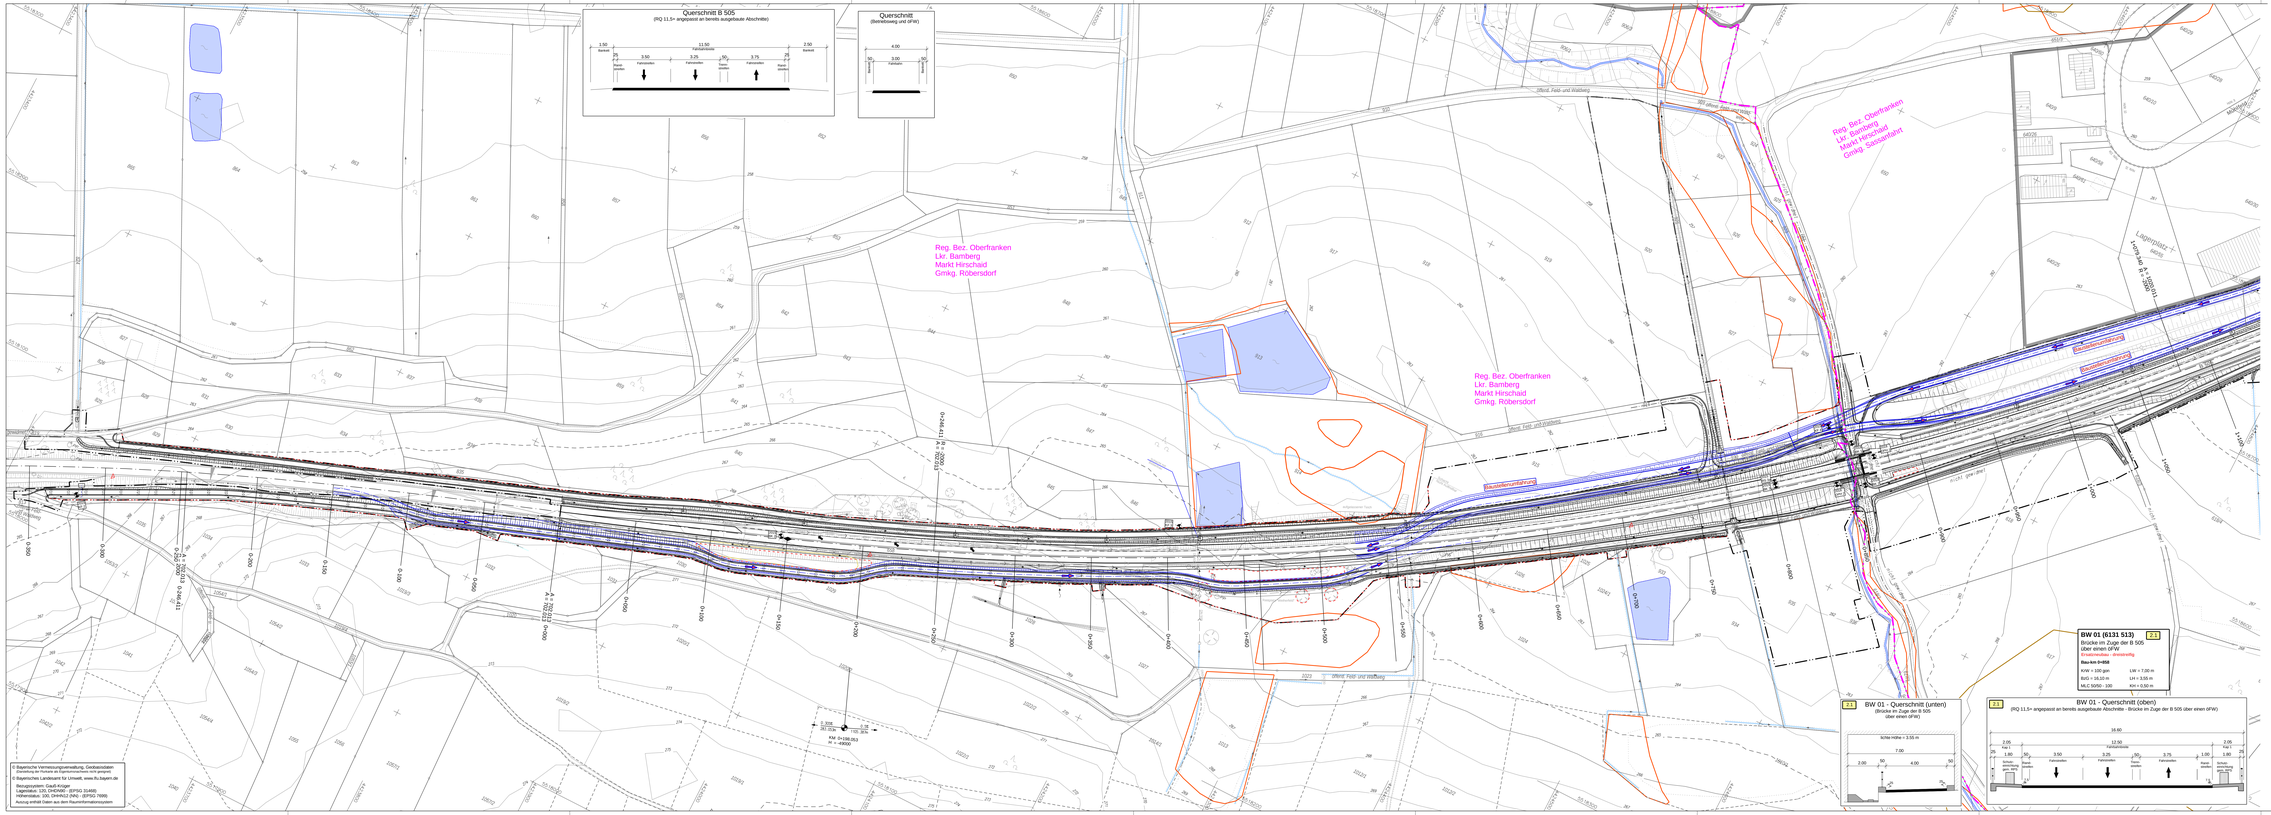

Zeichenerklärung

Planung

- Einschnittsböschung
- Mulde mit Fließrichtung
- Fahrbahn mit Fahrstreifenaufteilung
- Bankett
- Dammböschung
- Stützwand/Mauergraben mit Fließrichtung
- Brücke mit Fahrstreifenaufteilung
- H = 15 000 m; 2,5 % / 0,7 % / 70,2 m / 205,0 m — Neigungsbrechpunkt mit Angabe von Ausrundungshalbmesser, Längsneigung und Abstand zum nächsten Neigungsbrechpunkt
- Gradientenhochpunkt
- Gradiententiefpunkt

Sonstiges

- Höhenlinien
- Baustellenumfahrung
- Einzelbaumschutz
- Biotopschutzzaun
- Wildschutzzaun
- Baufeldgrenze

Verwaltung

- Gemeindegrenze / Gemarkungsgrenze
- Flurstücksgrenze
- Fließgewässer

Regelungsverzeichnis

- 15 / V8 — Nr. im Regelungsverzeichnis

Schutzgebiete Natur, Landschaft, Wasser

- geschütztes Biotop
- Ü — Überschwemmungsgebiet

Gebiete und Flächen

- W — reines und allgemeines Wohnbaugebiet, Kleinsiedlungsgebiet
- M — Kerngebiet, Dorfgebiet, Mischgebiet
- G — Gewerbegebiet

1 2

Staatliches Bauamt Bamberg

Franz-Ludwig-Straße 21
96047 Bamberg

Tel. 0951/9530-0, Fax 0951/9530-1900, E-Mail: poststelle@stbaba.bayern.de

bearbeitet	03/2024	Dellmann
gezeichnet	03/2024	Schuster
geprüft	03/2024	Kohlmann

PSP Nr.: B4154A000014.W

Projekt: 24_1_bsa_ausb_AS Hirschaid

Dwg_v1_C_P_bsa_bi-Anl_100.c

Nr.	Art der Änderung	Datum	Zeichen

Feststellungsentwurf

Straßenbauverwaltung Freistaat Bayern

Staatliches Bauamt Bamberg

Straße / Abschn. Nr. / Station: B505, 30,1-7,90 - B505, 280,1-280 SO360, 2380, 0,115 - SO360, 3100, 0,261

PR/235-Nr.:

Unterlage / Blatt-Nr.: **16.1 / 1**

Konzept Behelfsumfahrung

von Bau-km 0+000 bis Bau-km 0+800 (nachrichtlich)

Maßstab: 1 : 1 000

B505, A3 AS Pommersfelden - A73 AS Bamberg-Süd
SO360, Schlüsselfeld - Hirschaid

Anbau eines dritten Fahrstreifens südl. der AS Hirschaid (4. BA)

B 505 - Bau-km 0+000 bis Bau-km 1+660
St 2280 - Bau-km 2+020 bis Bau-km 2+370

Aufgestellt:
Staatliches Bauamt Bamberg
Bamberg, den 28.03.2024

Alsum, Baudirektor