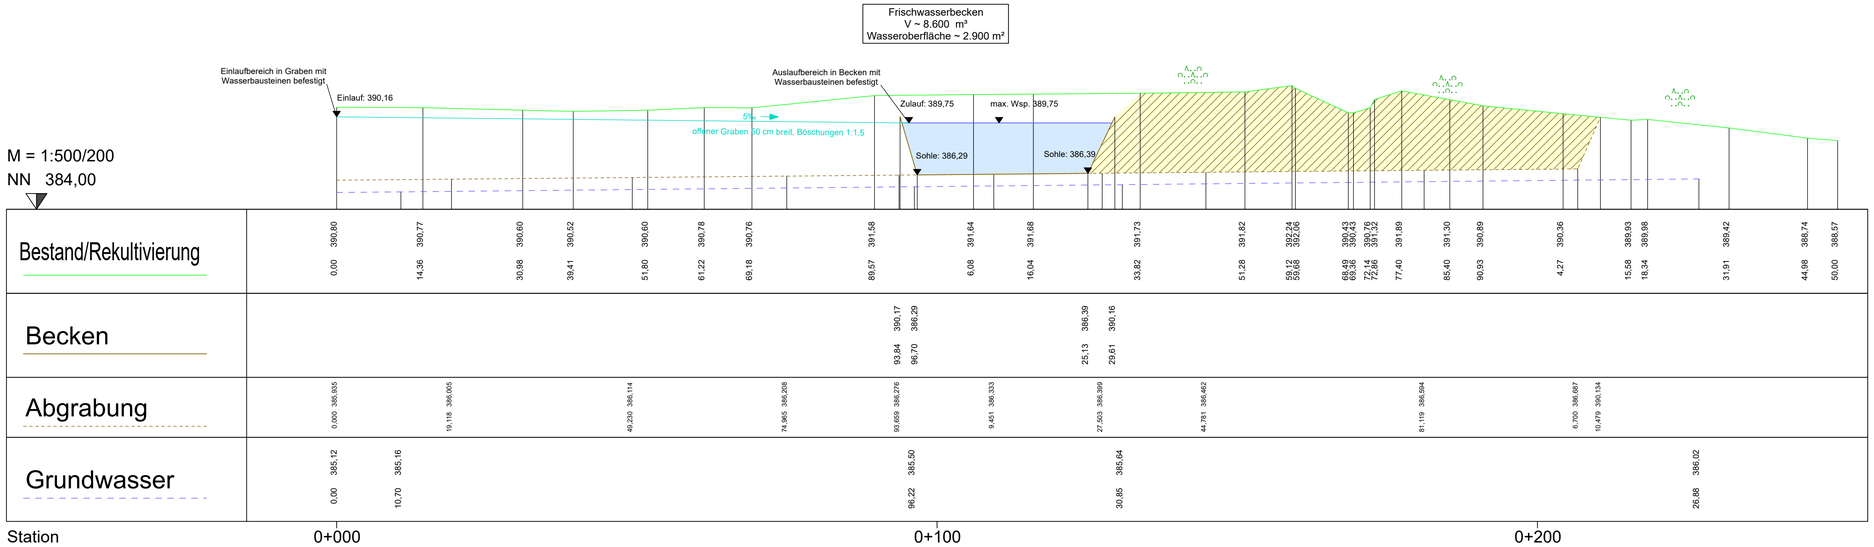

Legende:

- Wasserfläche Absetzbecken
- optionaler Sandabbau, falls externe Ausgleichsflächen zur Verfügung stehen

Index	Art der Änderung	Datum	Bearbeiter	Prüfer
00	Planerstellung	18.07.2023	Morjan Reuter	Heller
01				
02				
03				
04				
05				

verwendete Bezugssysteme: **Hauptlagesystem:** Gauß-Krüger (Zone 4) **Hauptthöhensystem:**

Ingenieurbüro Heller GmbH

Scherneberg 30 · 91567 Herrieden · Tel.: 09825/9296-0 · Fax: -50
Internet: www.ib-heller.de · E-Mail: info@ib-heller.de

Bauleitplanung
Straßenbau
Abwasserbeseitigung/
Wasserversorgung
Vermessung/Geoinformation

Vorhabensbezeichnung:

Hauptbetriebsplan Sandabbau "Beerbach"
Flur-Nr. 728, 729, 729/1, Gmkg. Beerbach
Stadt Abenberg, Landkreis Roth

Anlage: 3.7

Plannummer: 2023123 / 3.7 Längsschnitt Speicherbecken.PLT

Leistungsphase:

Planbezeichnung:

Längsschnitt Speicherbecken

Maßstab: 1:500/200

Index / Datum: 00 / 18.07.2023

Vorhabensträger:

Fa. Engelhard Bauunternehmen GmbH

(Datum) (Unterschrift)

Entwurfsverfasser:

Ingenieurbüro Heller GmbH

(Datum) (Unterschrift)