


M = 1:500/500
 NN 381,00

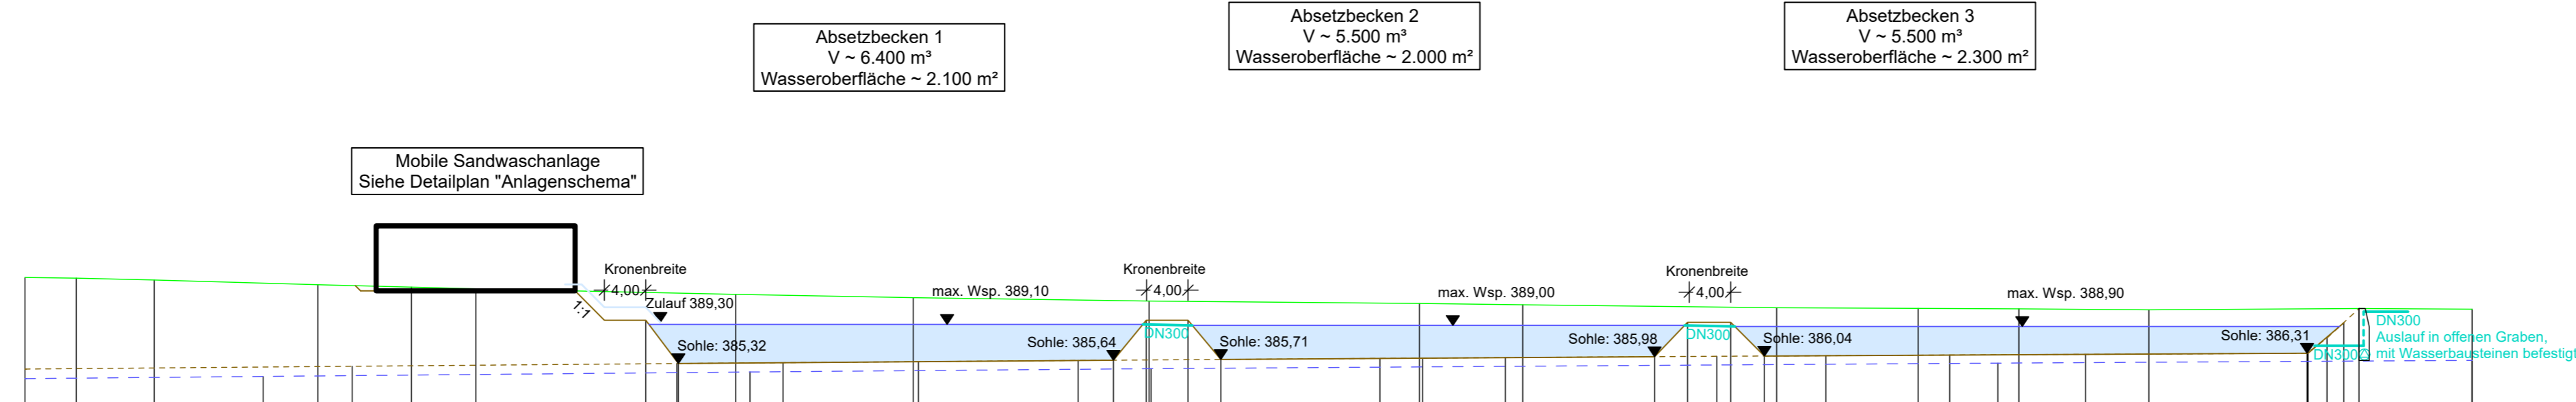

<u>Bestand/Rekultivierung</u>	0,00	393,62	4,95	393,57	12,49	393,38	28,31	392,93	37,34	392,70	43,58	392,54	68,68	392,00	85,86	391,68	8,65	391,35	34,78	391,11	44,76	390,99	69,30	390,71	82,97	390,65	92,71	390,60	5,27	390,51	25,58	390,63	36,51	390,57										
<u>Becken</u>							60,00	389,50	63,15	385,32			86,35	385,50			5,20	385,64	8,37	389,50	12,40	389,50	15,58	385,71			35,08	385,84			57,50	385,98	60,69	389,30	64,86	389,30	68,12	386,04	86,03	386,13	20,66	386,31	24,11	389,25
<u>Abgrabung</u>	0,00	384,78					31,62	385,05	63,00	385,32	73,26	385,40			1,79	385,61			30,95	385,81	43,08	385,89			63,51	386,01	74,05	386,07			99,15	386,20			20,56	386,31	22,50	387,78	25,58	390,63				
<u>Grundwasser</u>	0,00	383,86					23,02	384,07					70,07	384,50			8,84	384,82							90,68	385,35														36,51	385,62			

Station 0+000 0+100 0+200

- Legende:
- Wasseroberfläche Absetzbecken
 - Überlauf verrohrt DN 300
 - Pumpe
 - Druckleitung

Index	Art der Änderung	Datum	Bearbeiter	Prüfer
00	Planerstellung	18.07.2023	Morjan Reuter	Heller
01				
02				
03				
04				
05				

verwendete Bezugssysteme: Hauptlagesystem: Gauß-Krüger (Zone 4) Haupthöhensystem:

Ingenieurbüro Heller GmbH

Schemberg 30 91567 Herrieden Tel.: 09825/9296-0 Fax: -50
 Internet: www.ib-heller.de E-Mail: info@ib-heller.de

Bauleitplanung
 Straßenbau
 Abwasserbeseitigung/
 Wasserversorgung
 Vermessung/Geoinformation

Vorhabensbezeichnung: Anlage: 3.8

Hauptbetriebsplan Sandabbau "Beerbach"
 Flur-Nr. 728, 729, 729/1, Gmkg. Beerbach
 Stadt Abenberg, Landkreis Roth

Plannummer: 2023123 / 3.8 Längsschnitt Absetzbecken 2023.PLT

Leistungsphase:

Planbezeichnung: Längsschnitt Absetzbecken Maßstab: 1:500 Index / Datum: 00 / 18.07.2023

Vorhabensträger: Fa. Engelhard Bauunternehmen GmbH (Datum)

Entwurfsverfasser: Ingenieurbüro Heller GmbH (Datum)