


489,00 m NHN

Erwartetes Schichtprofil und Ausbau Beerbach

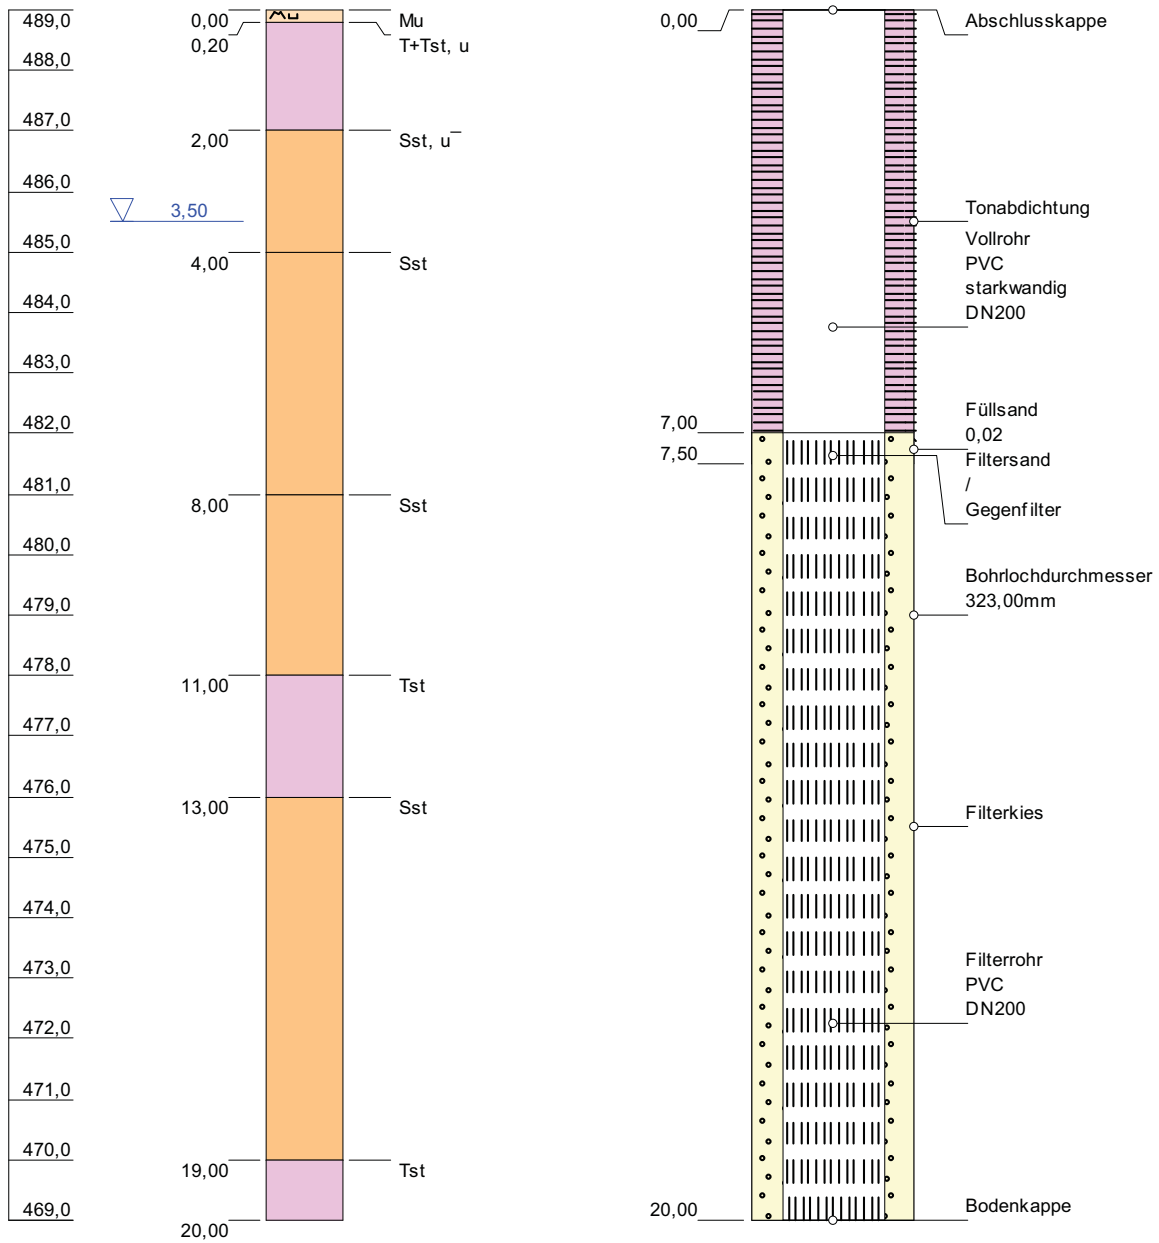

Höhenmaßstab: 1:125 Horizontalmaßstab: 1:30

Koordinatensystem: UTM

Anlage 2, Blatt 1

**Projekt:** 23162 Errichtung Brauchwasserbrunnen Beerbach

**Bohrung:** Erwartetes Schichtprofil und Ausbau Beerbach

Auftraggeber: Engelhard Bauunternehmung GmbH

Rechtswert: 640125,000

Bohrfirma: noch nicht bekannt

Hochwert: 5453591,000

Bearbeiter: Pattloch

Ansatzhöhe: 489,00m

Datum: 28.08.2023

Endtiefe: 20,00m

