



# GWM MD 9

[m u. GOK]

313,14m NN

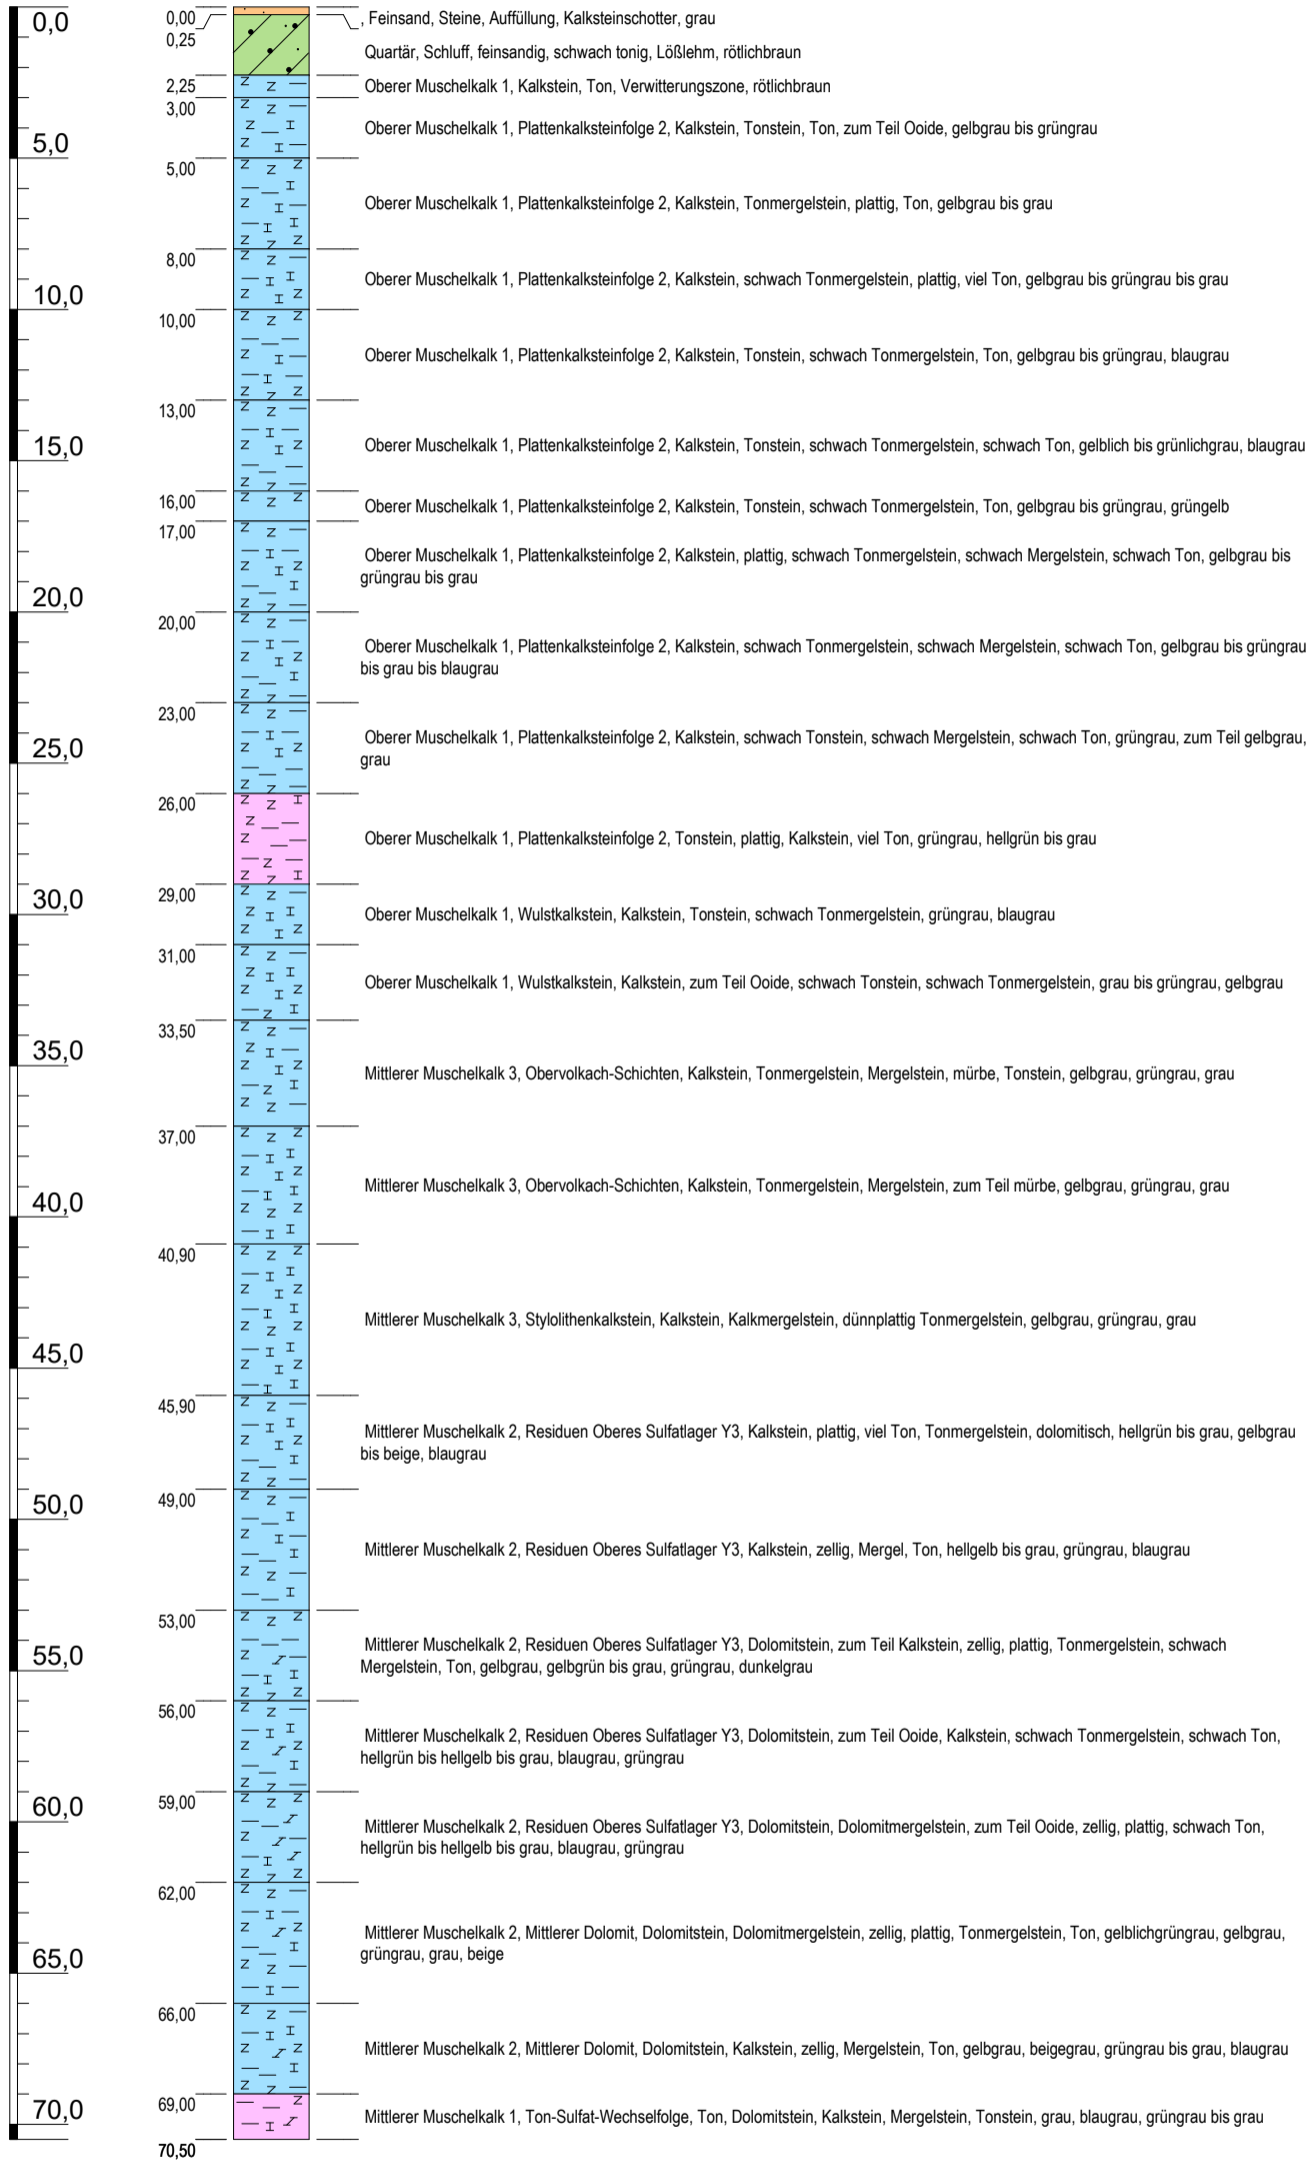

## Messstellenausbau

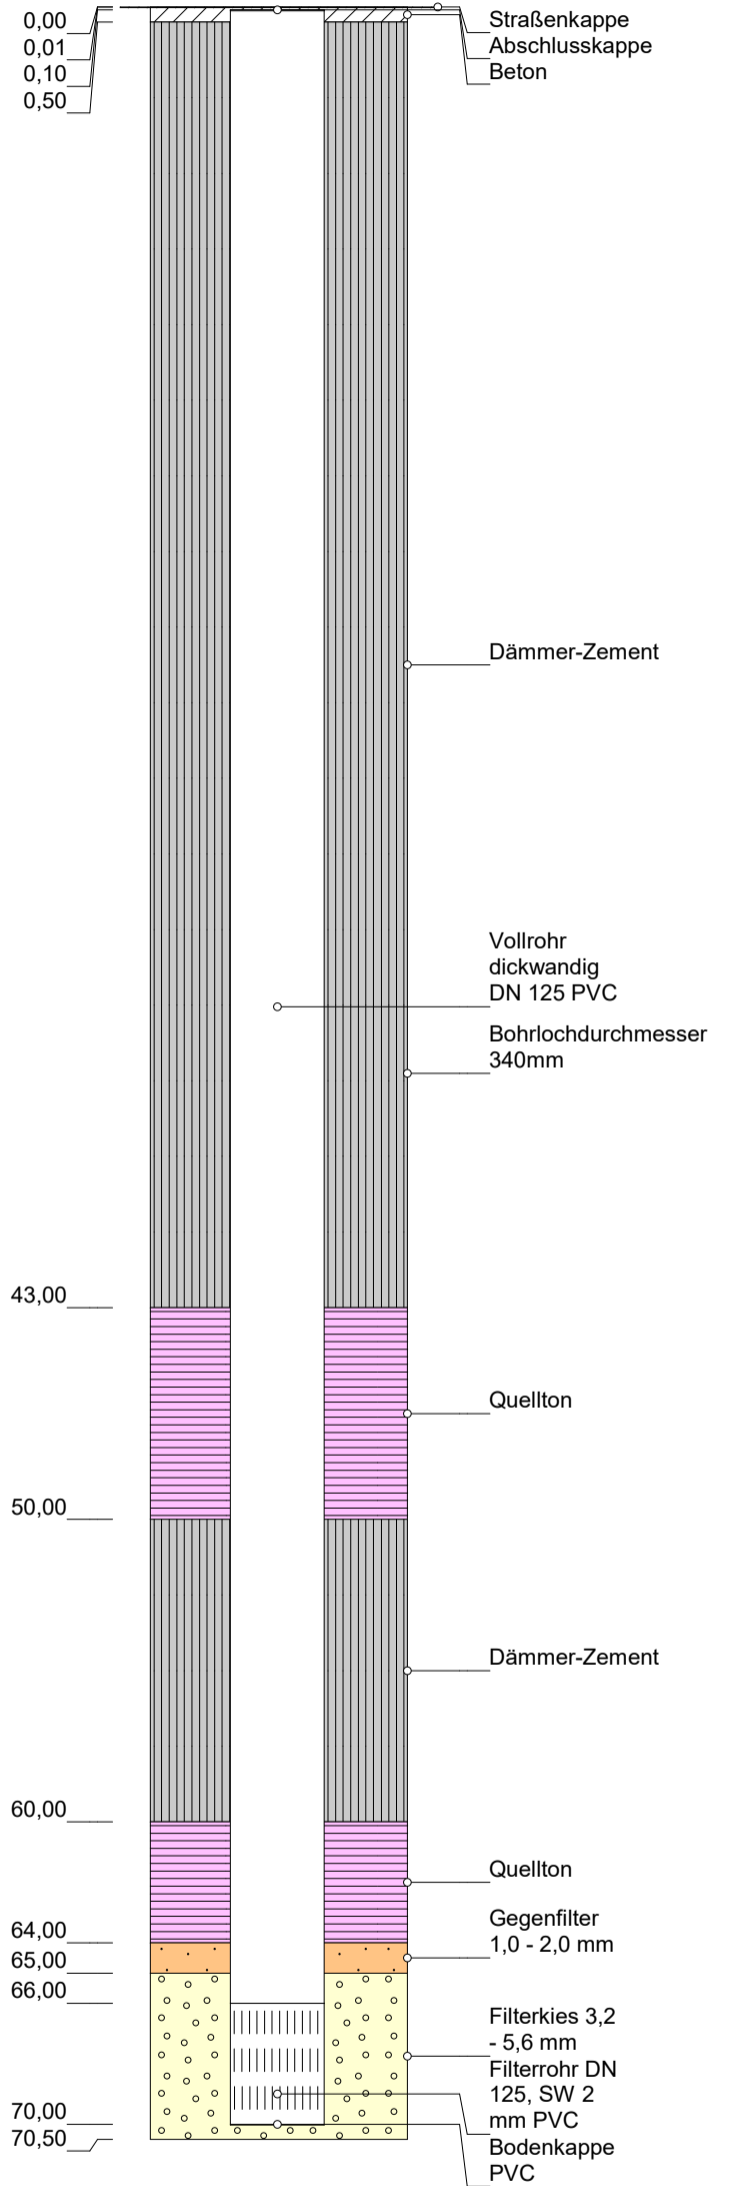

Höhenmaßstab: 1:250; Horizontalmaßstab: 1:10

Blatt 1 von 1

**Projekt:** Geplanter Gipsabbau Alterthemer Mulde, Knauf Gips KG - Hydrogeologisches Gutachten

**Bohrung:** GWM MD 9 mit Ausbau

Auftraggeber: Knauf Gips KG

Rechtswert: 4338006,9

Bohrfirma: Roßla

Hochwert: 5516241,0

Bearbeiter: H. Feld

Ansatzhöhe: 313,14m NN

Datum: 14.11.2022

Endteufe: 70,50m

**UMF - Umwelt- und Geotechnik Mainfranken GmbH**



Hecke 3, 97253 Gaukönigshofen  
Tel.: 09337/989798-0  
Fax.: 09337/989798-9

Anhang 4.11