



GWM 6

[m u. GOK]

271,80m NN

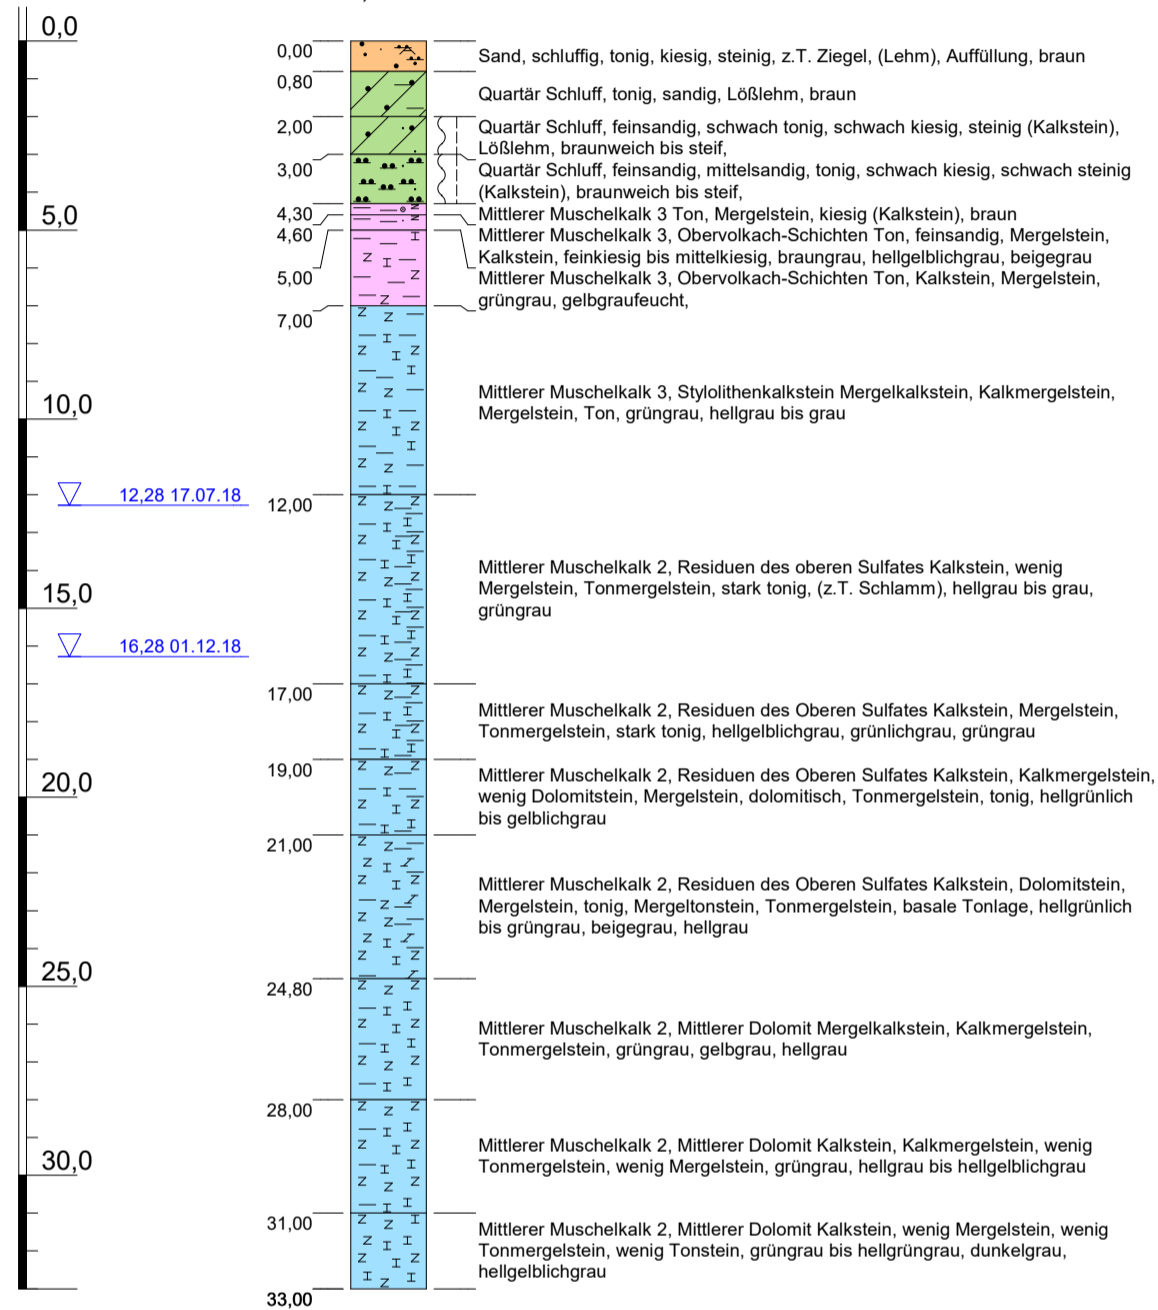

Messstellenausbau

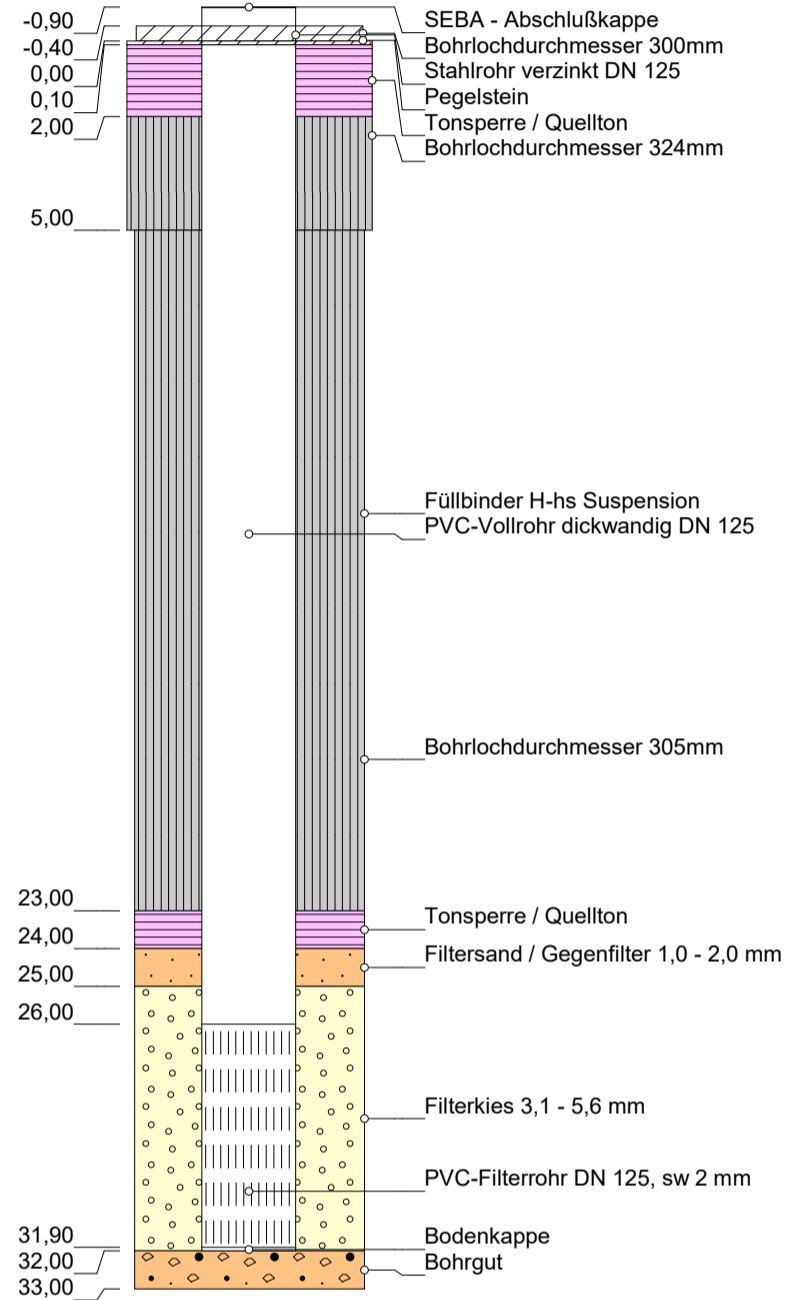

Höhenmaßstab: 1:200; Horizontalmaßstab: 1:10

Blatt 1 von 1

Projekt: Geplanter Gipsabbau Altertheimer Mulde, Knauf Gips KG - Hydrogeologisches Gutachten

Bohrung: GWM 6 mit Ausbau

Auftraggeber: Knauf Gips KG

Rechtswert: 4338617,0

Bohrfirma: Erdwärme+Brunnentechnik Brunn GmbH

Hochwert: 5512198,0

Bearbeiter: H. Feld

Ansatzhöhe: 271,80m NN

Datum: 30.04.2019

Endteufe: 33,00m

UMF - Umwelt- und
Geotechnik
Mainfranken GmbH



Hecke 3, 97253 Gaukönigshofen
Tel.: 09337/989798-0
Fax.: 09337/989798-9

Anhang 4.14