



# B4-Rampe

[m u. GOK]

353,99m NN

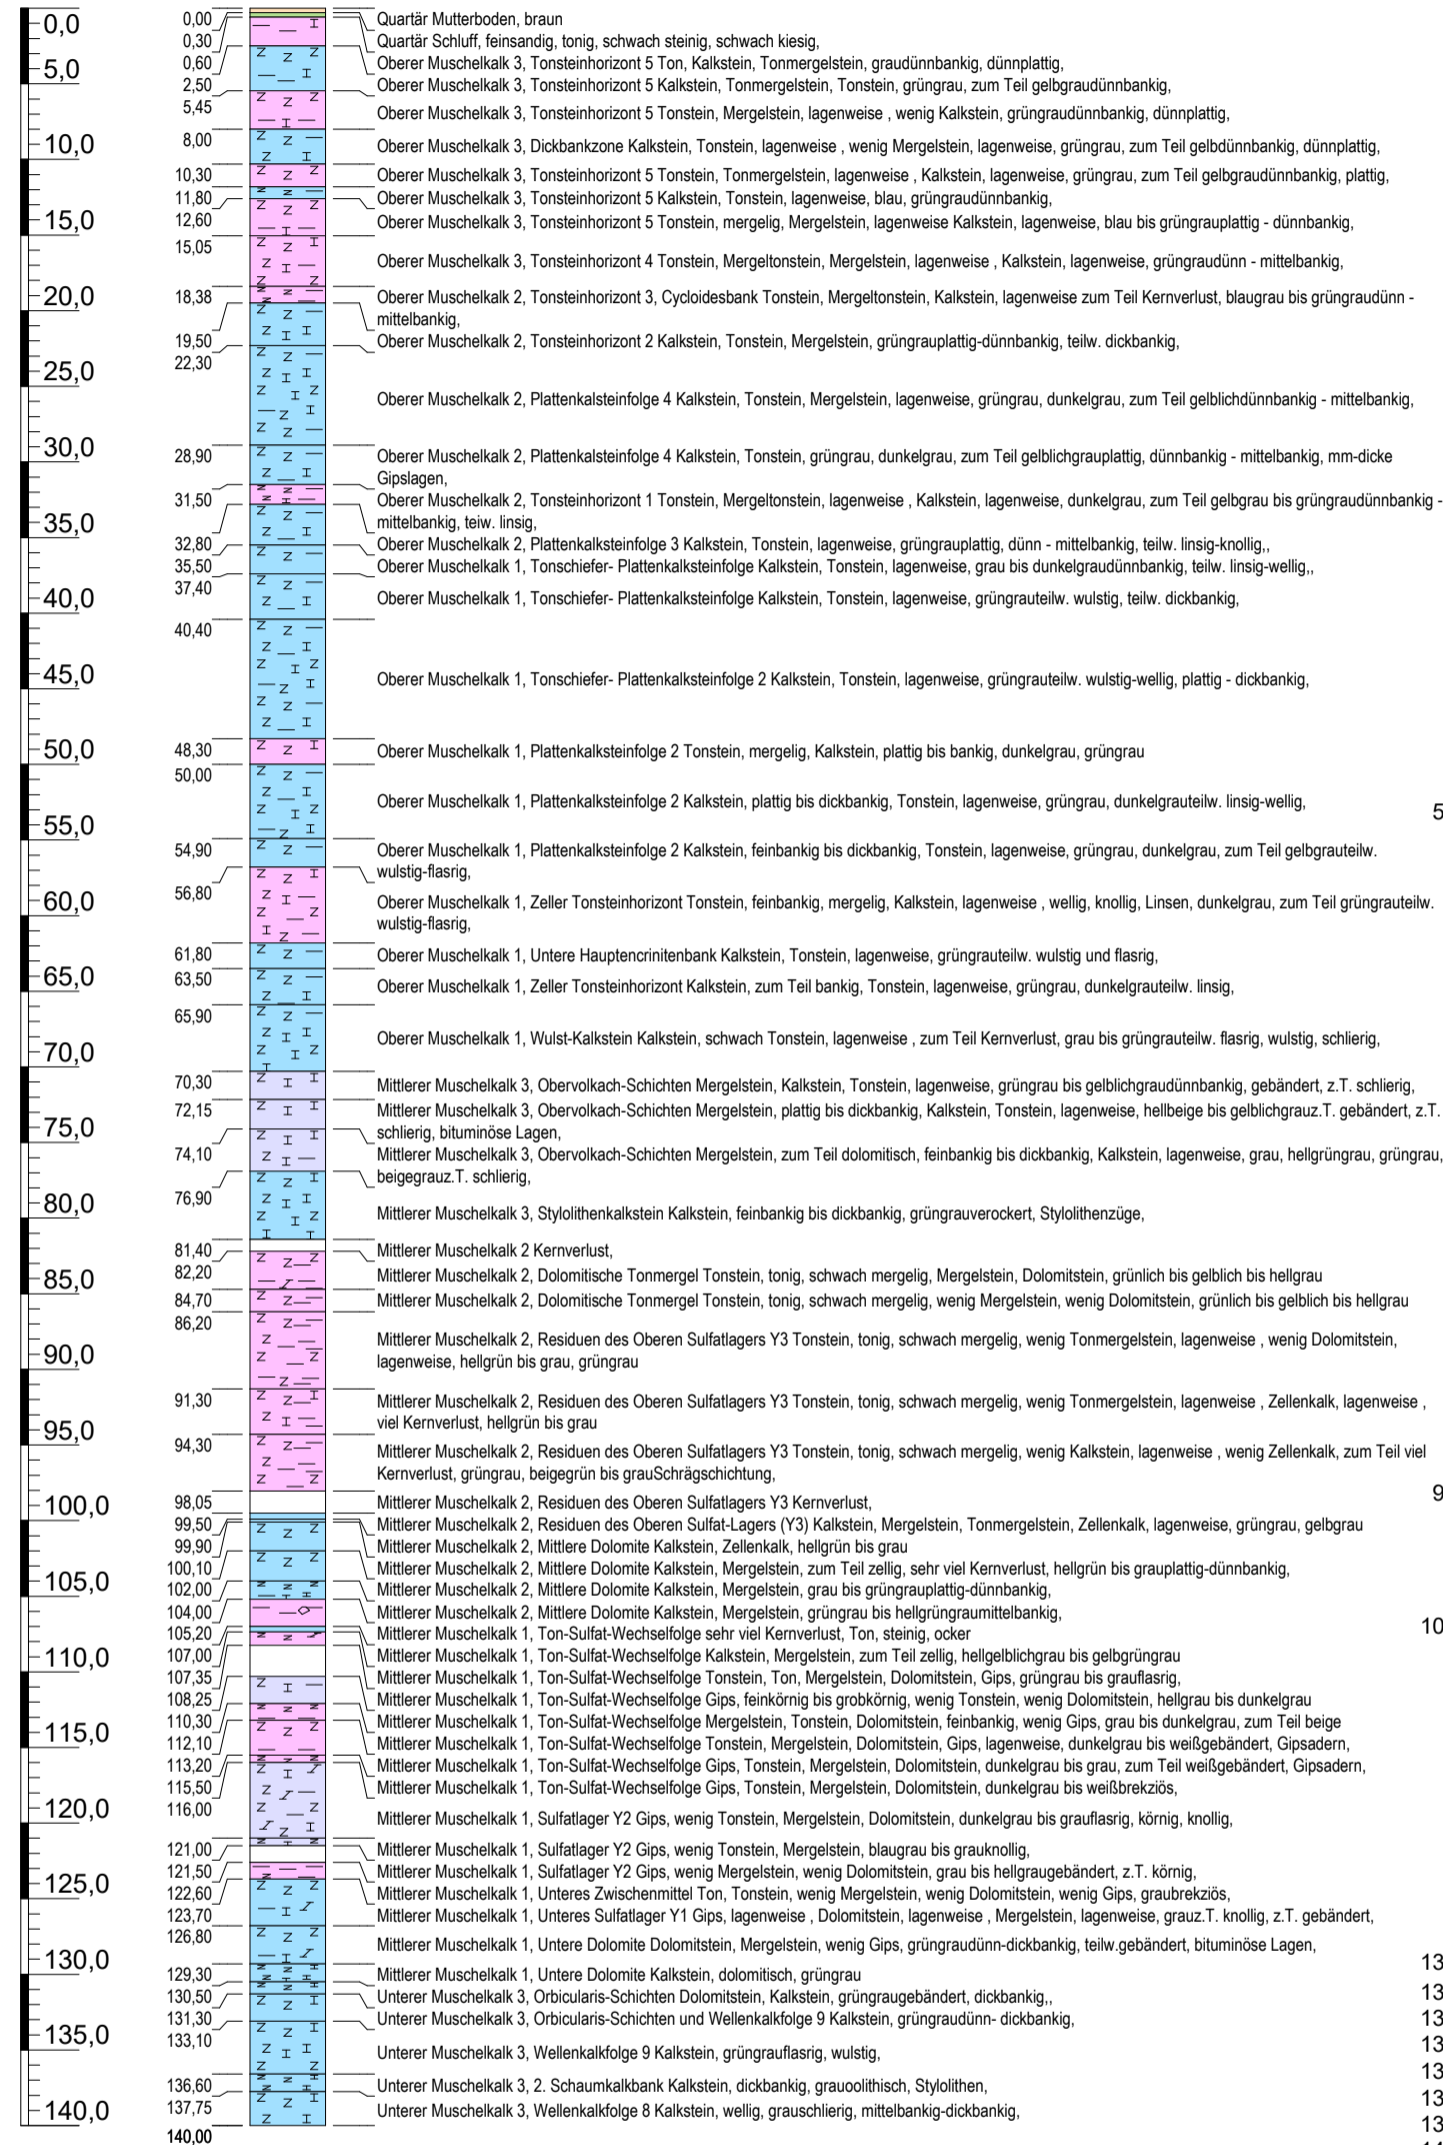

# Messstellenausbau

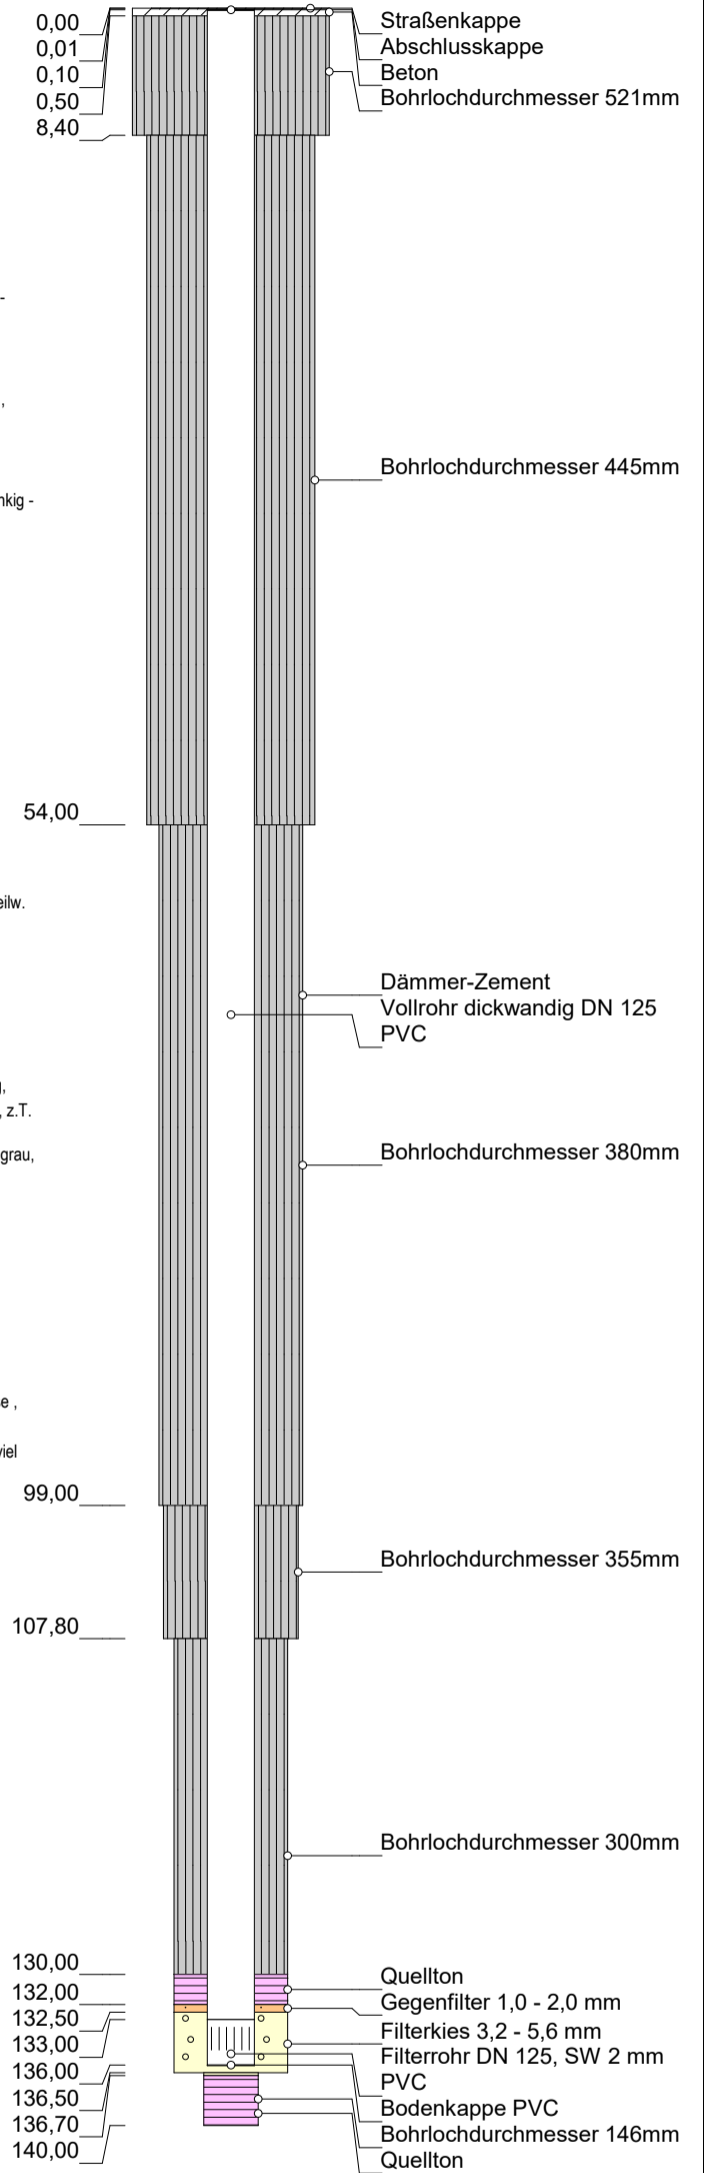

Höhenmaßstab: 1:500; Horizontalmaßstab: 1:20

Blatt 1 von 1

<b>Projekt:</b> Geplanter Gipsabbau Altertheimer Mulde, Knauf Gips KG - Hydrogeologisches Gutachten		<b>UMF - Umwelt- und Geotechnik Mainfranken GmbH</b> Hecke 3, 97253 Gaukönigshofen Tel.: 09337/989798-0 Fax.: 09337/989798-9
<b>Bohrung:</b> B4-Rampe mit Ausbau		
Auftraggeber:	Knauf Gips KG	Anhang 4.16
Bohrfirma:	Roßla	
Bearbeiter:	H. Feld	
Datum:	05.11.2023	
Rechtswert:	4340440,7	
Hochwert:	5513591,0	
Ansatzhöhe:	353,99m NN	
Endteufe:	140,00m	