



B3-Rampe

[m u. GOK]

356,98m NN

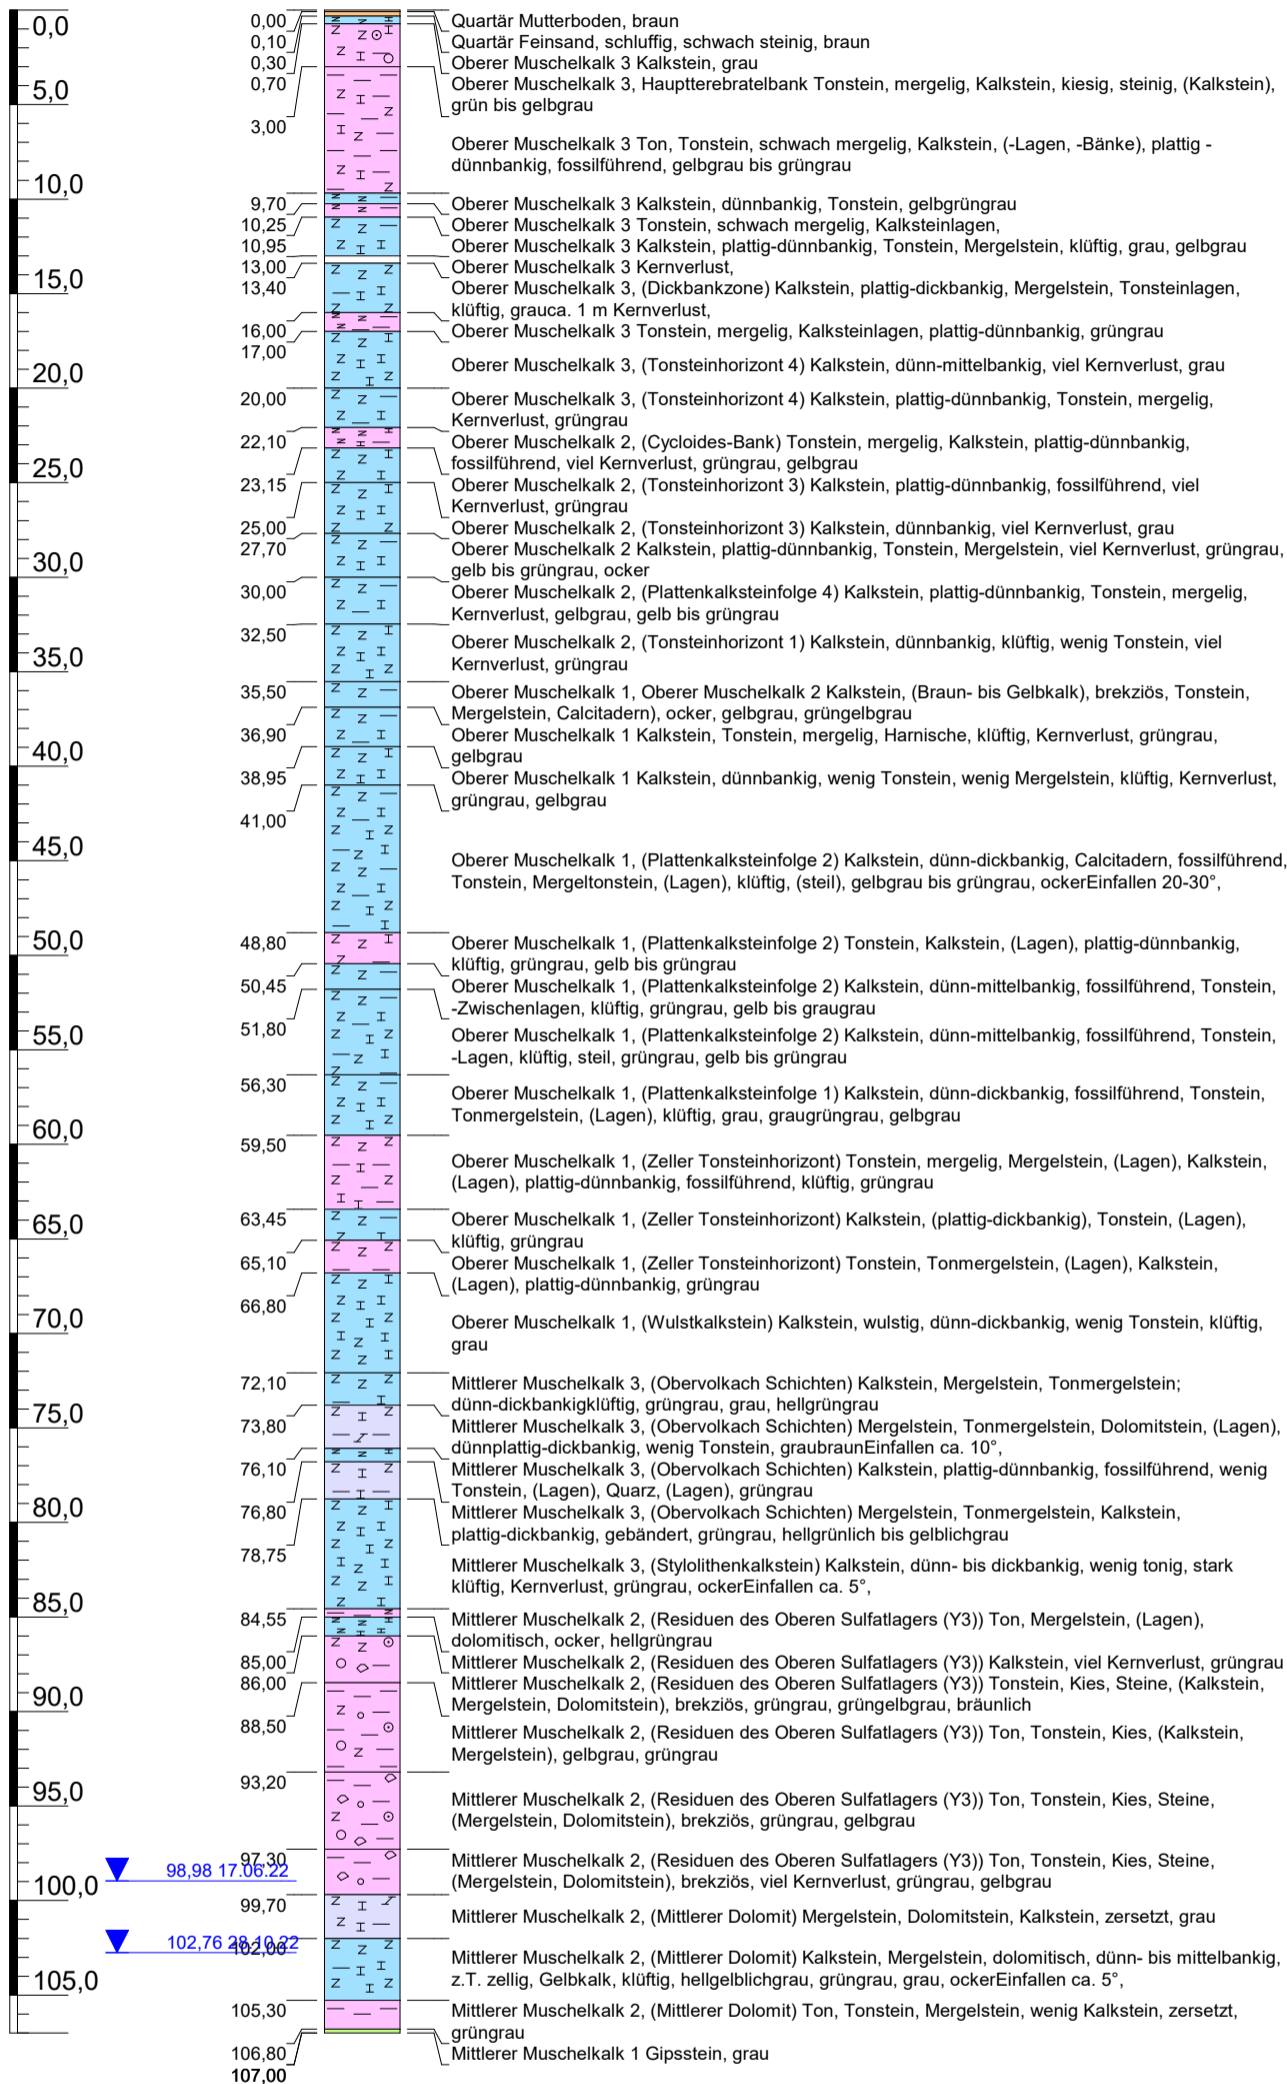

Messstellenausbau

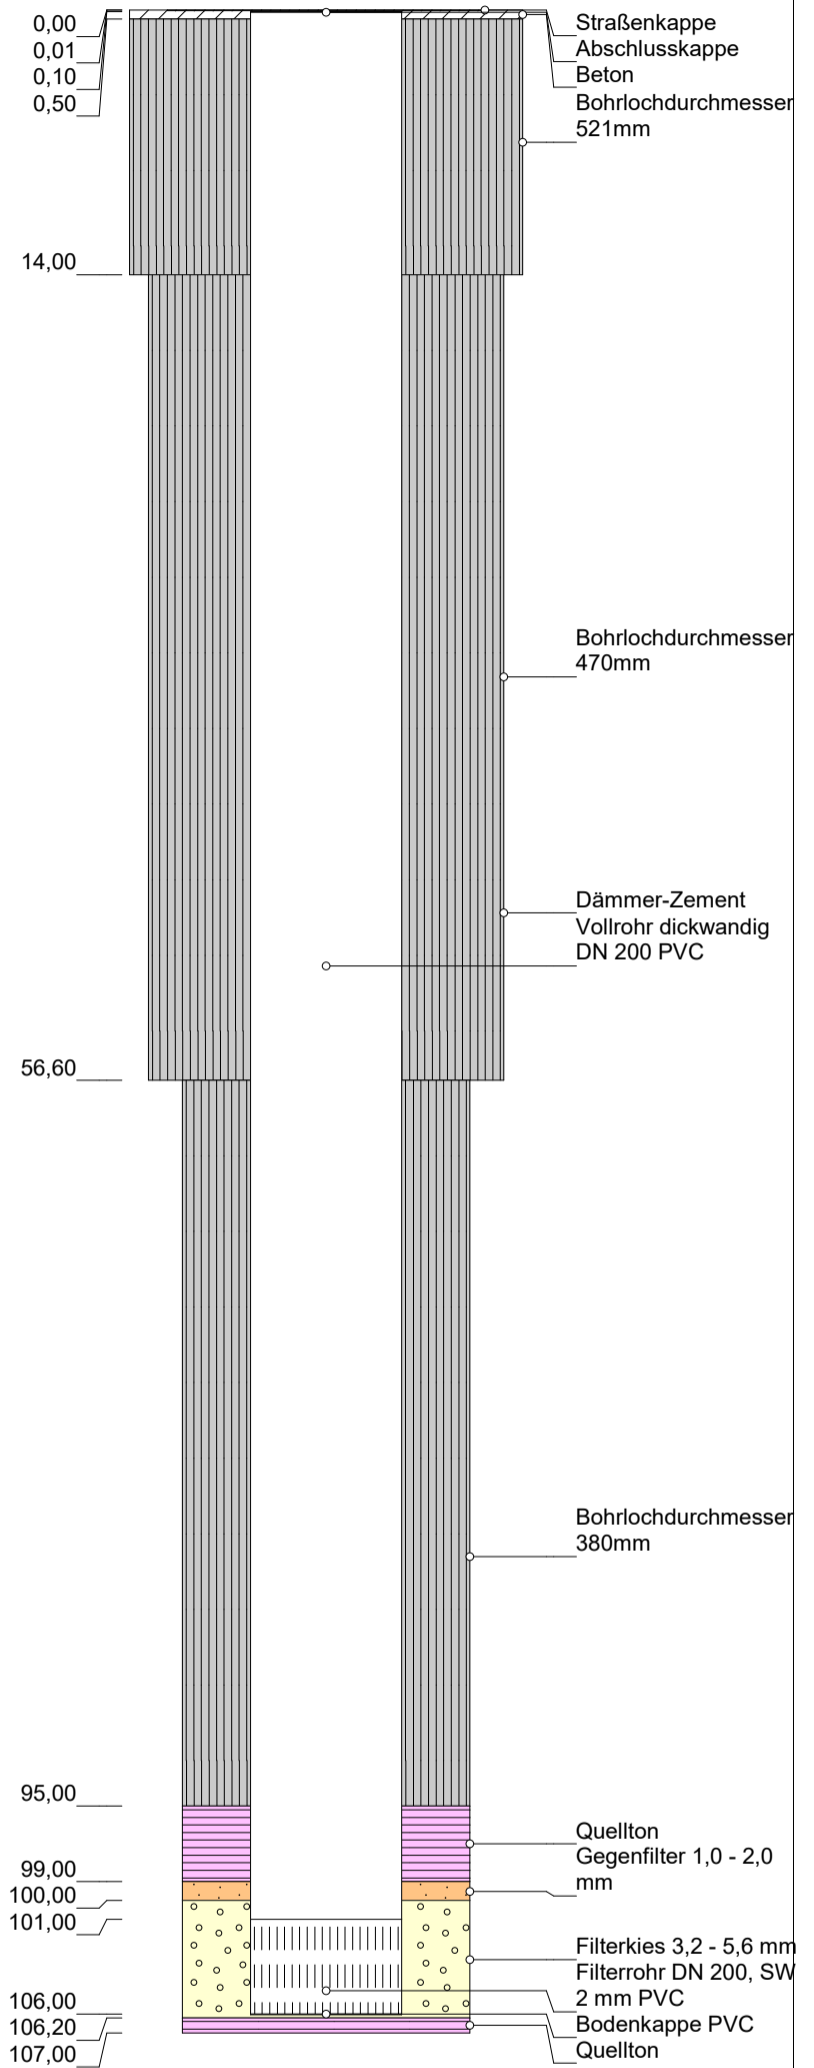

Höhenmaßstab: 1:400; Horizontalmaßstab: 1:10

Blatt 1 von 1

Projekt: Geplanter Gipsabbau Alterthemer Mulde, Knauf Gips KG - Hydrogeologisches Gutachten

Bohrung: B3-Rampe mit Ausbau

Auftraggeber: Knauf Gips KG

Rechtswert: 4340485,0

Bohrfirma: Roßla

Hochwert: 5513422,1

Bearbeiter: H. Feld

Ansatzhöhe: 356,98m NN

Datum: 31.10.2022

Endteufe: 107,00m

UMF - Umwelt- und Geotechnik Mainfranken GmbH



Hecke 3, 97253 Gaukönigshofen
 Tel.: 09337/989798-0
 Fax.: 09337/989798-9

Anhang 4.2