



GWM MD 1

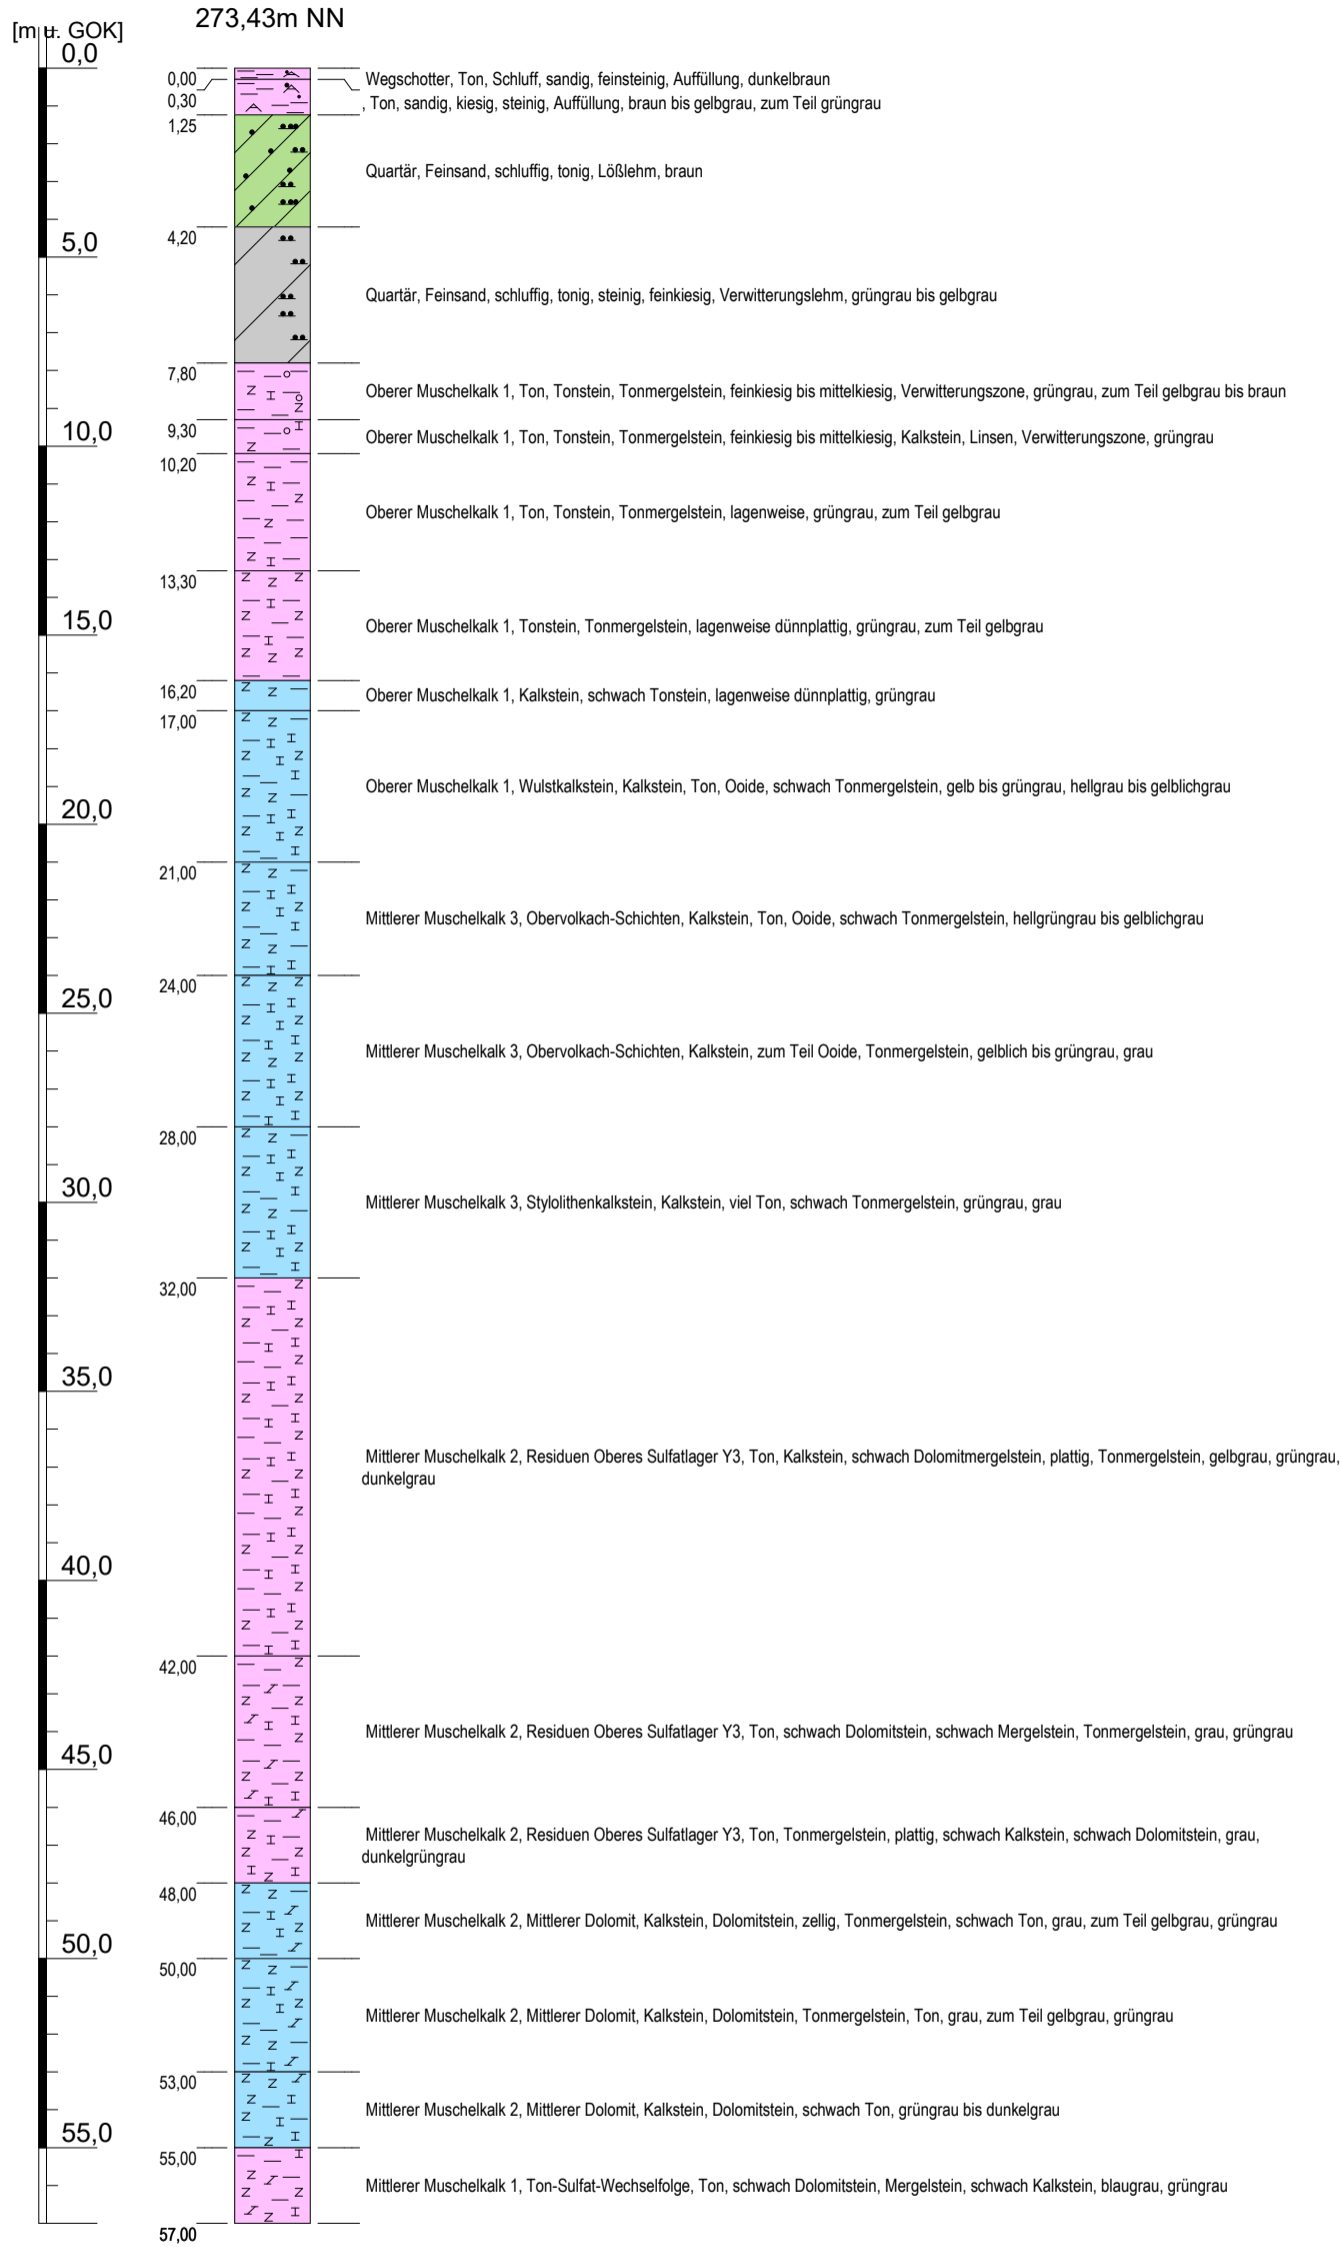

Messstellenausbau

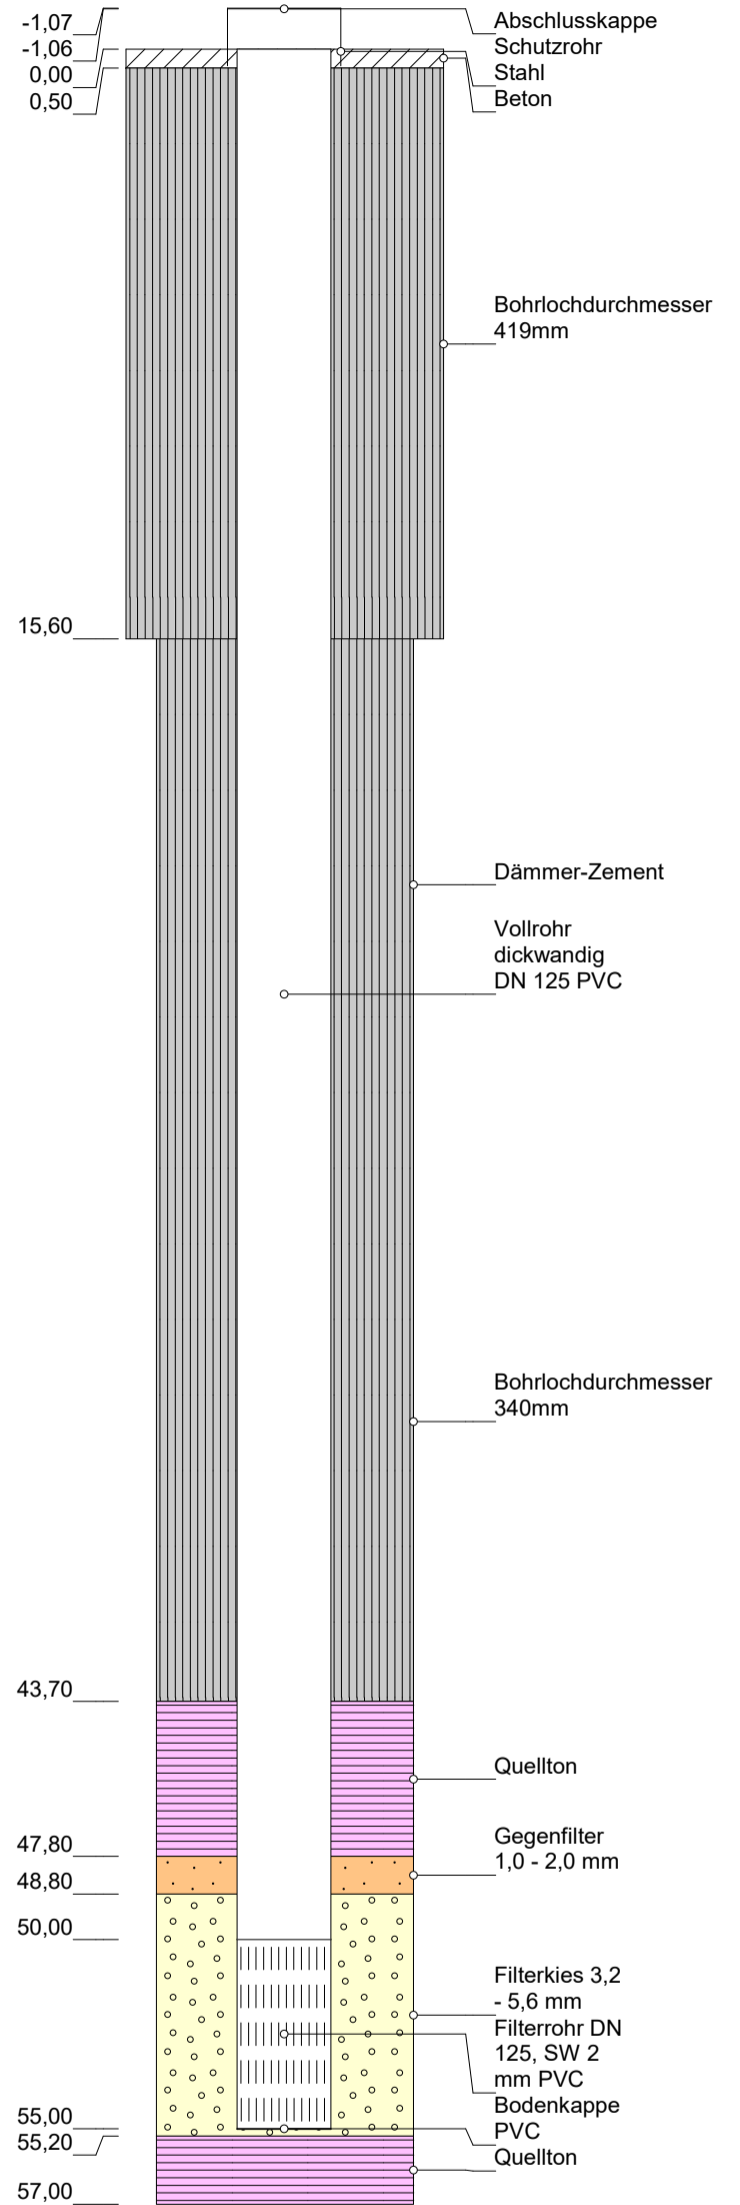

Höhenmaßstab: 1:200; Horizontalmaßstab: 1:10

Blatt 1 von 1

Projekt: Geplanter Gipsabbau Altertheimer Mulde, Knauf Gips KG - Hydrogeologisches Gutachten

Bohrung: GWM MD 1 mit Ausbau

Auftraggeber: Knauf Gips KG

Rechtswert: 4338976,8

Bohrfirma: Roßla

Hochwert: 5516589,8

Bearbeiter: H. Feld

Ansatzhöhe: 273,43m NN

Datum: 14.11.2022

Endteufe: 57,00m

UMF - Umwelt- und Geotechnik Mainfranken GmbH



Hecke 3, 97253 Gaukönigshofen
Tel.: 09337/989798-0
Fax.: 09337/989798-9

Anhang 4.3