



GWM MD 2

[m u. GOK]

254,83m NN

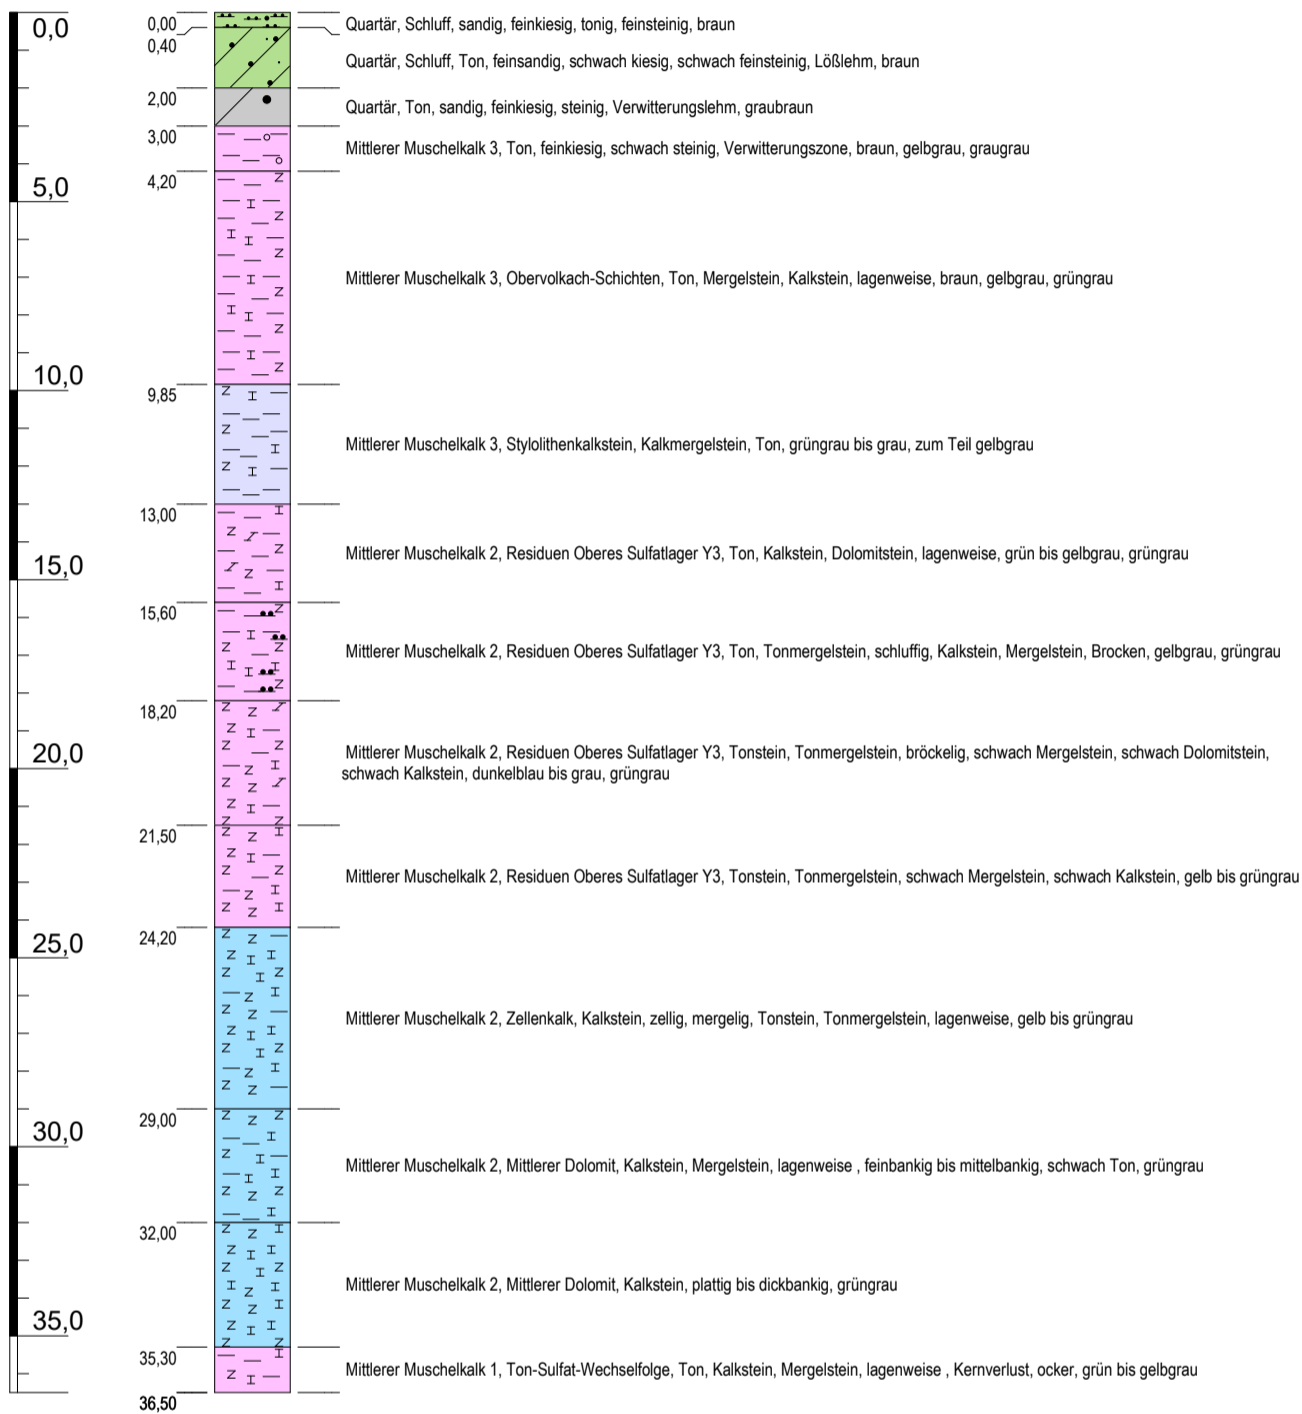

Messstellenausbau

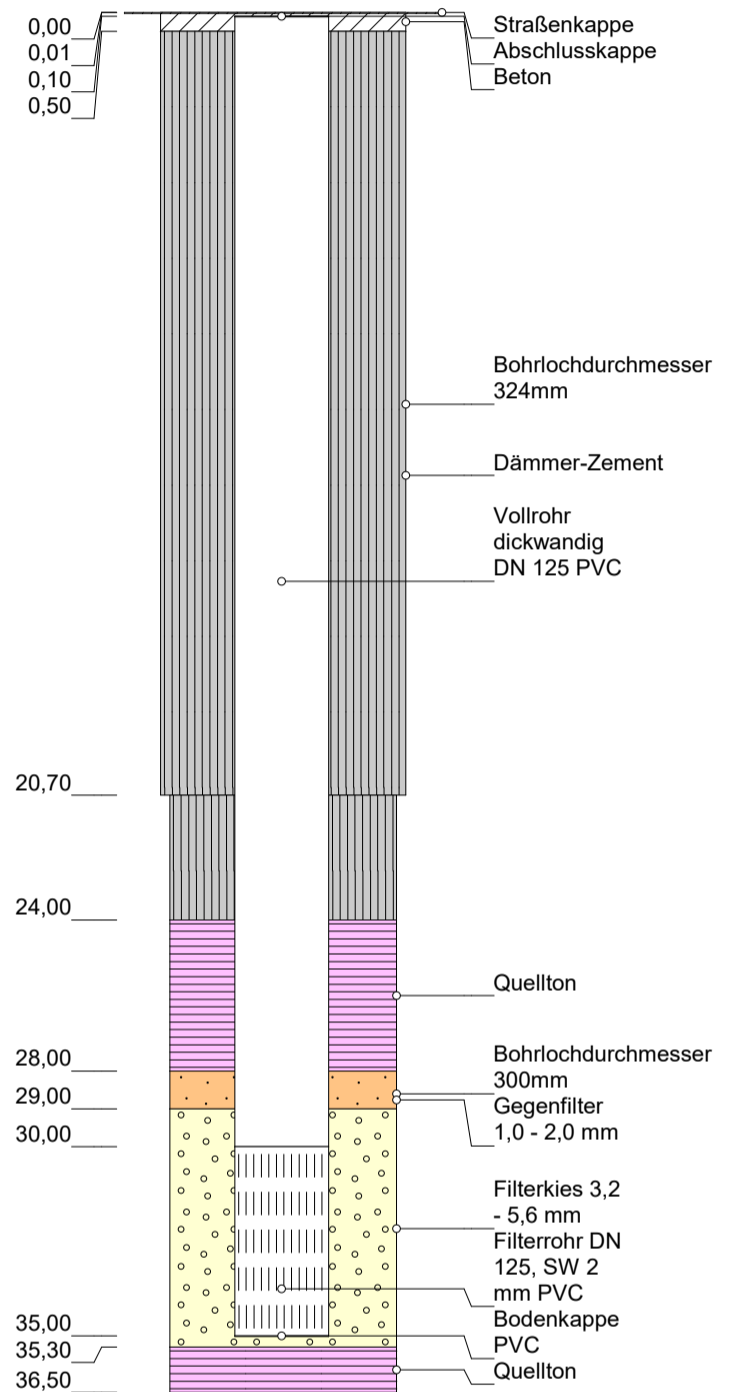

Höhenmaßstab: 1:200; Horizontalmaßstab: 1:10

Blatt 1 von 1

Projekt: Geplanter Gipsabbau Altertheimer Mulde, Knauf Gips KG - Hydrogeologisches Gutachten

Bohrung: GWM MD 2 mit Ausbau

Auftraggeber: Knauf Gips KG

Rechtswert: 4340233,3

Bohrfirma: Roßla

Hochwert: 5516133,8

Bearbeiter: H. Feld

Ansatzhöhe: 254,83m NN

Datum: 14.11.2022

Endteufe: 36,50m

UMF - Umwelt- und Geotechnik Mainfranken GmbH



Hecke 3, 97253 Gaukönigshofen
Tel.: 09337/989798-0
Fax.: 09337/989798-9

Anhang 4.4