



GWM MD 3

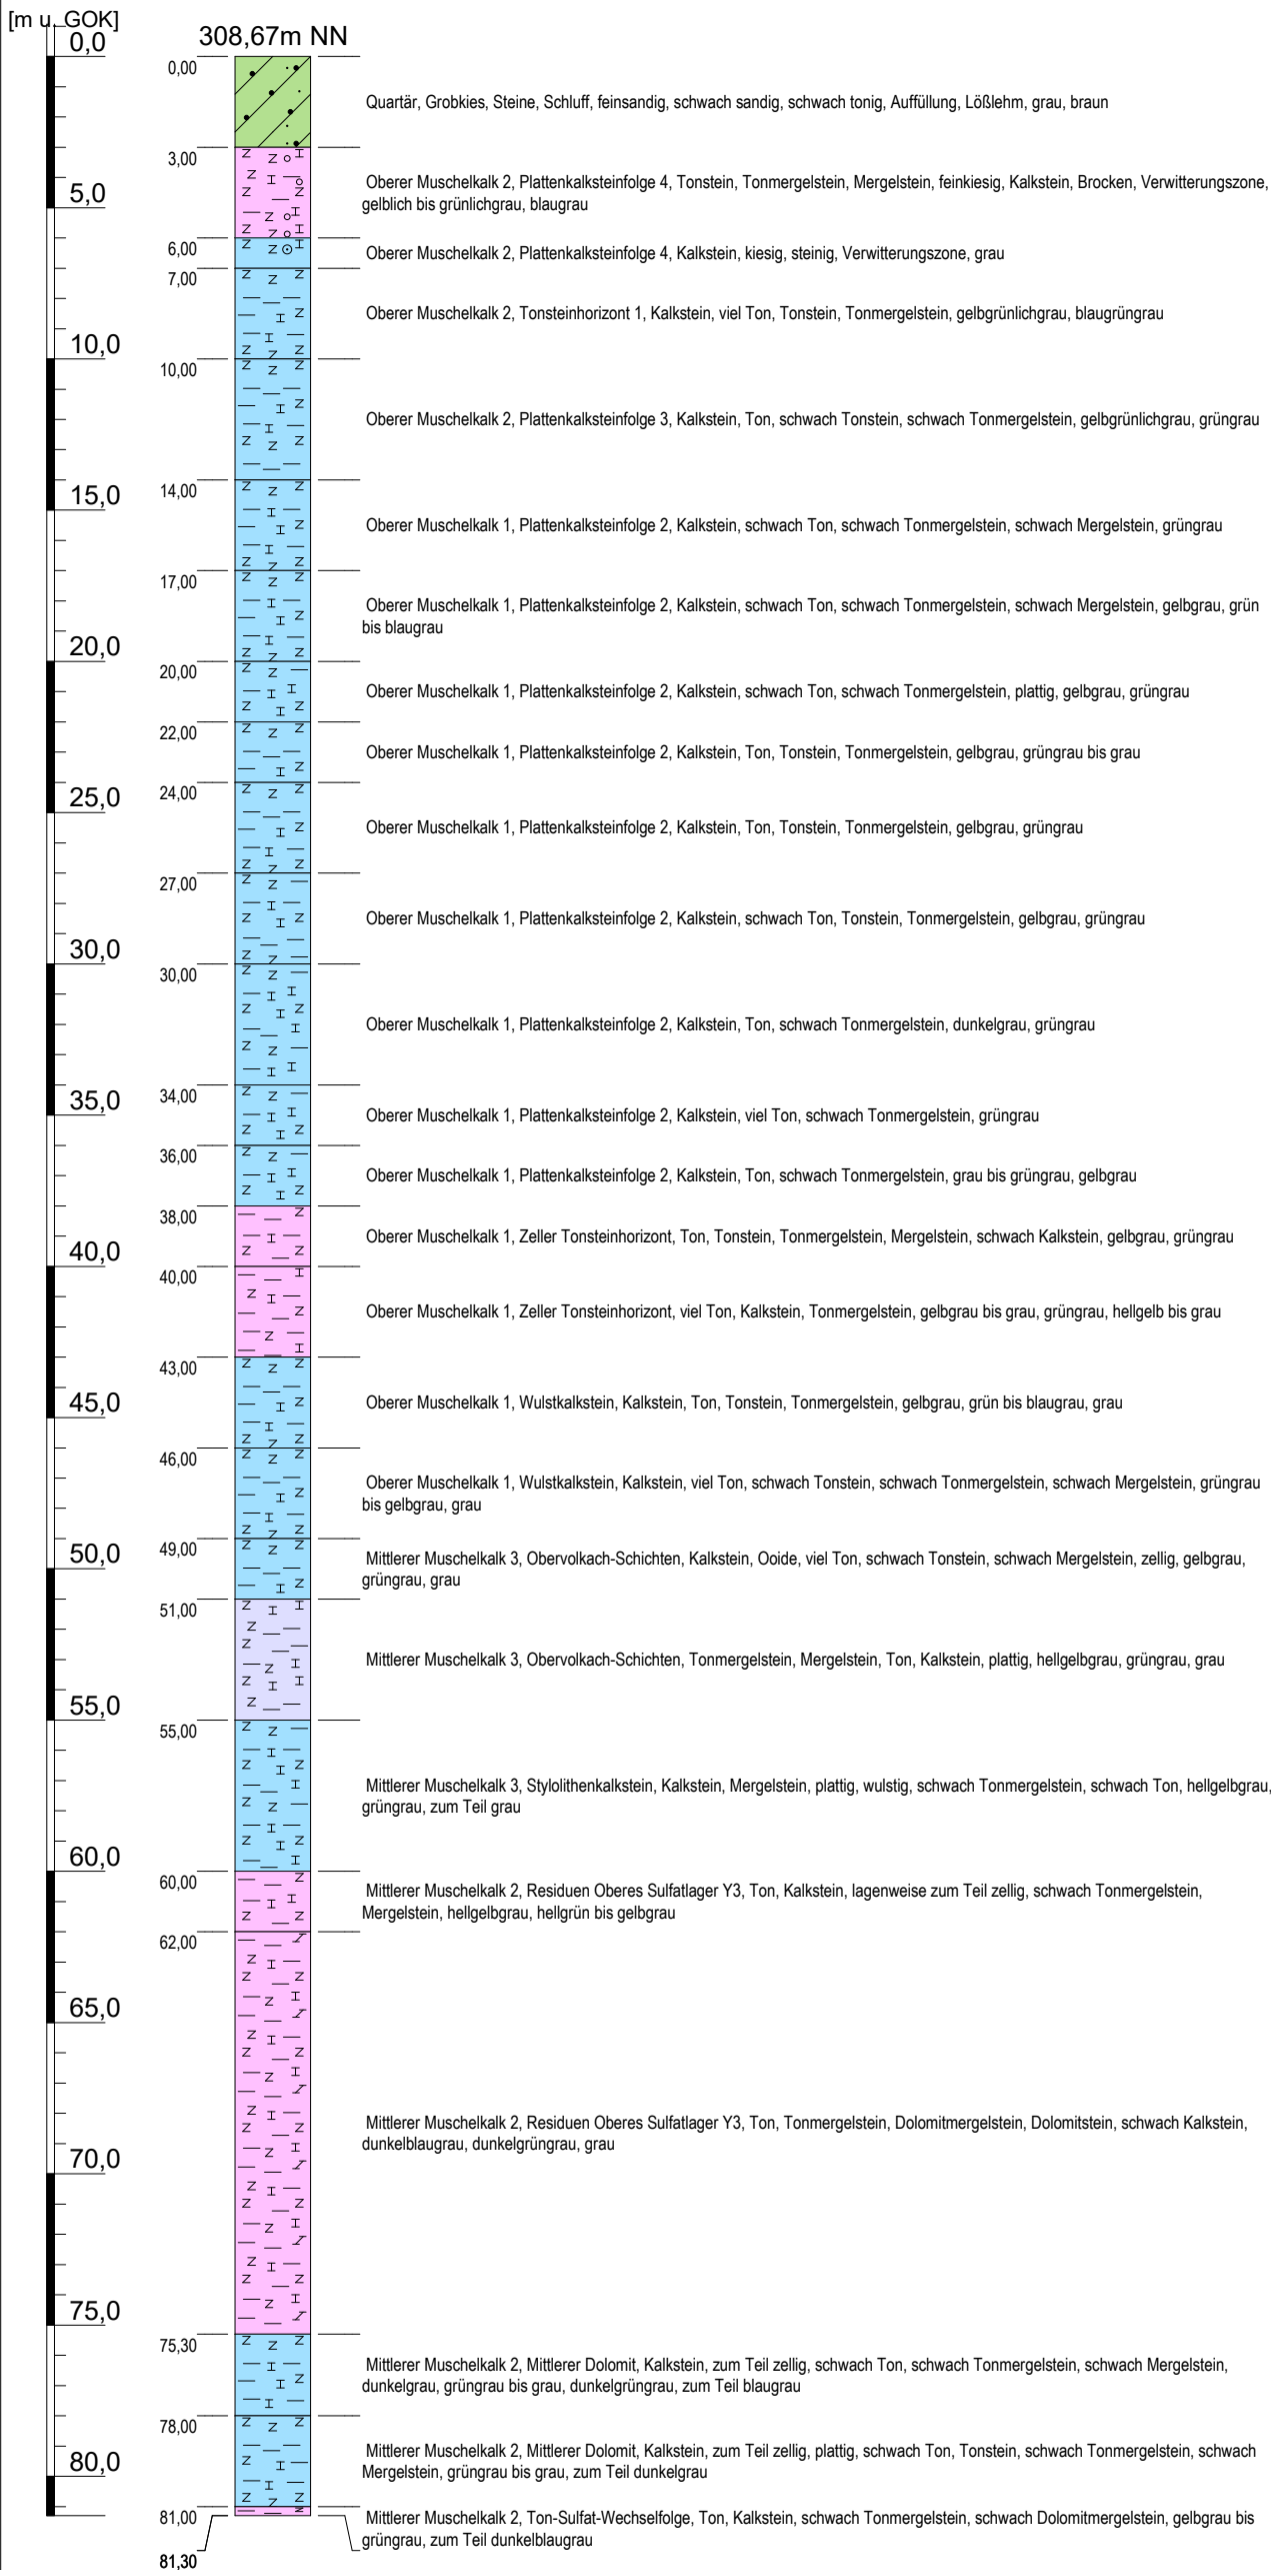

Messstellenausbau

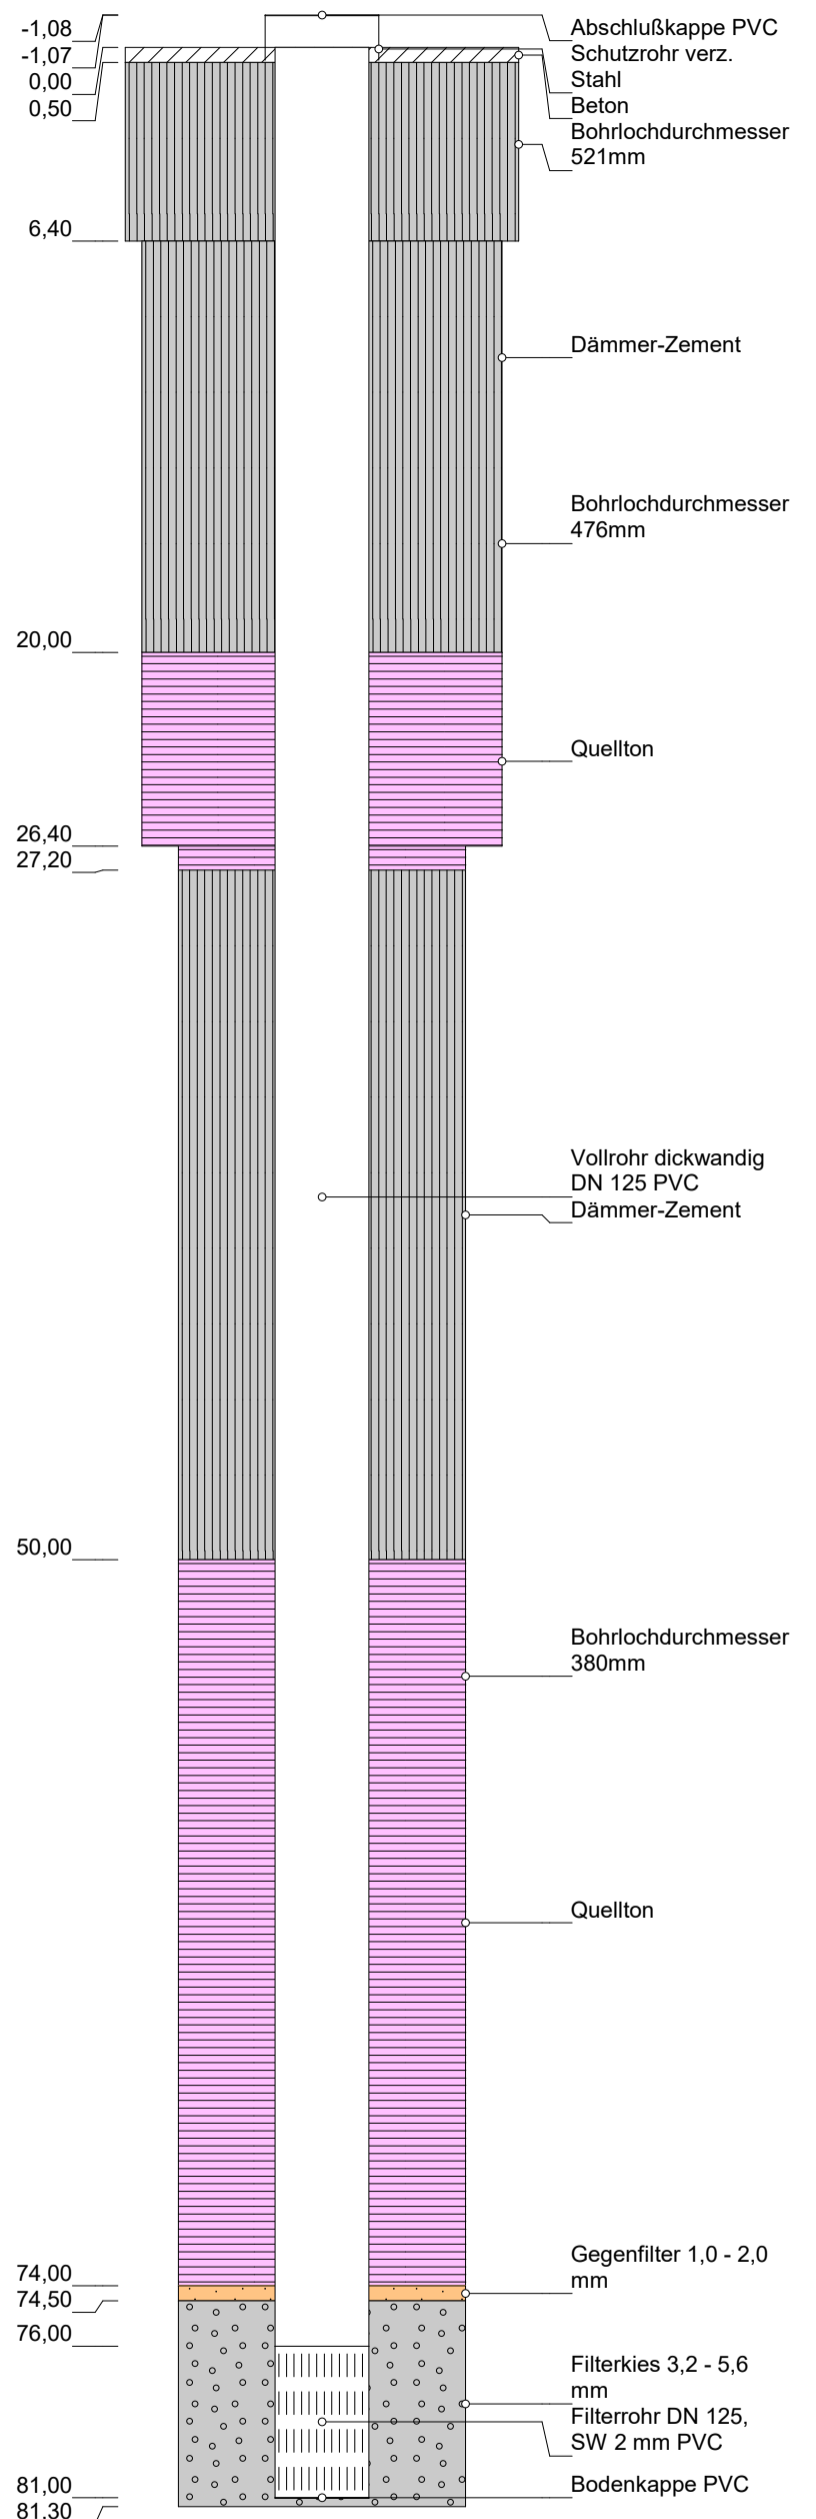

Höhenmaßstab: 1:250; Horizontalmaßstab: 1:10

Blatt 1 von 1

Projekt: Geplanter Gipsabbau Altertheimer Mulde, Knauf Gips KG - Hydrogeologisches Gutachten

Bohrung: GWM MD 3 mit Ausbau

Auftraggeber: Knauf Gips KG

Rechtswert: 4338560,0

Bohrfirma: Roßla

Hochwert: 5515570,9

Bearbeiter: H. Feld

Ansatzhöhe: 308,67m NN

Datum: 14.11.2022

Endteufe: 81,30m

UMF - Umwelt- und Geotechnik Mainfranken GmbH



Hecke 3, 97253 Gaukönigshofen
Tel.: 09337/989798-0
Fax.: 09337/989798-9

Anhang 4.5