



GWM MD 5

[m u. GOK]

348,07m NN

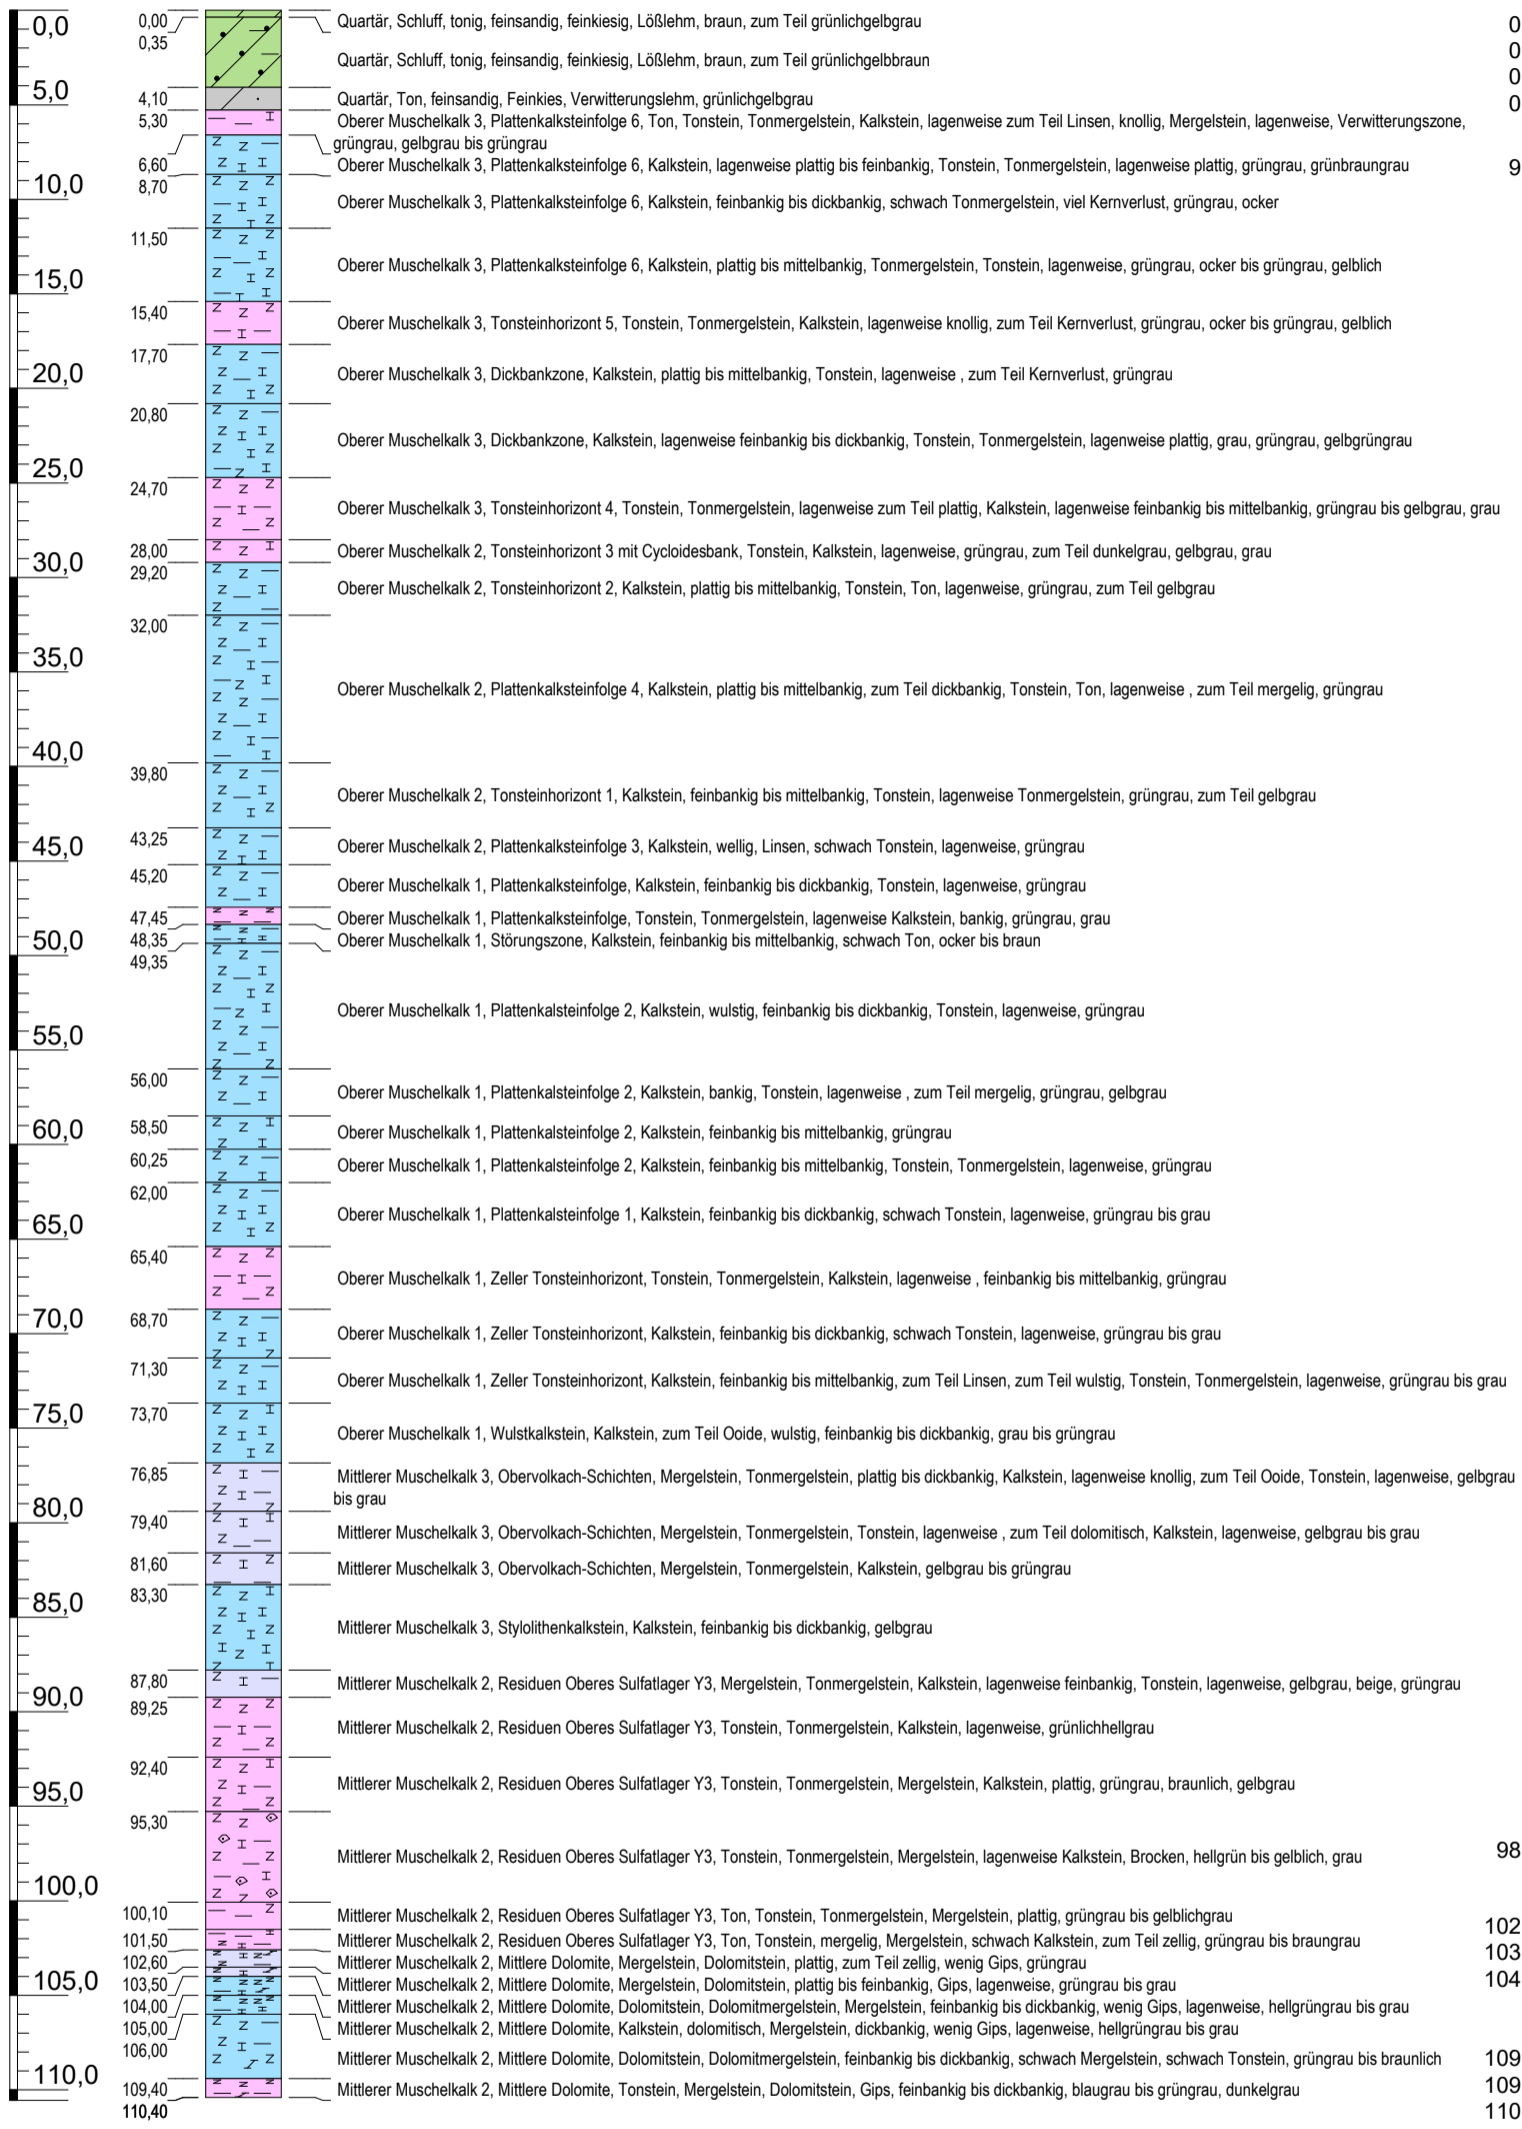

Messstellenausbau

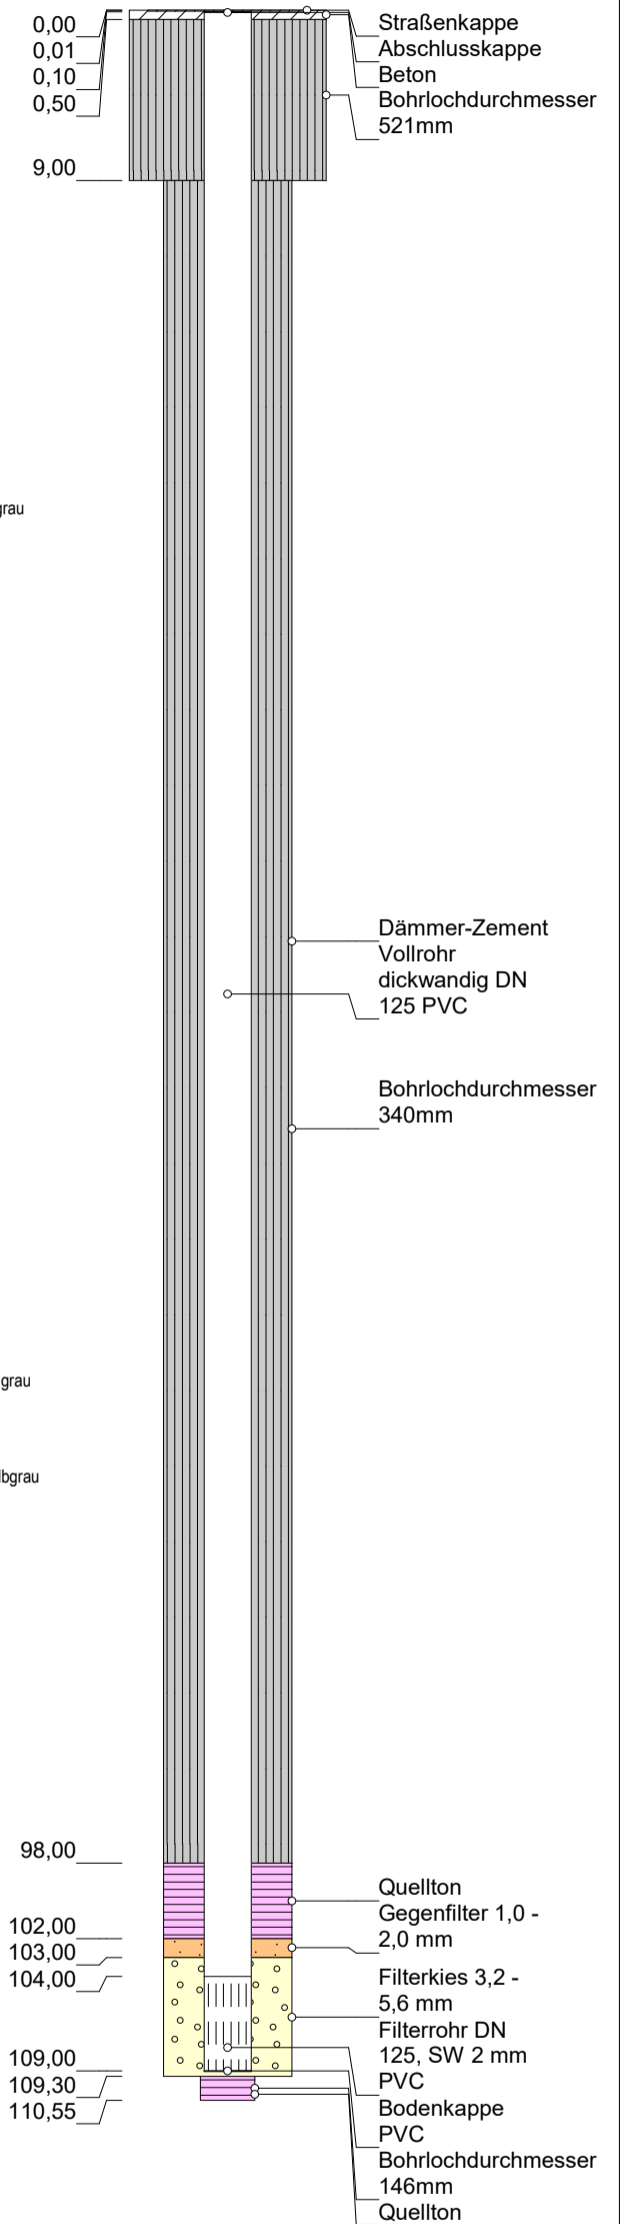

Höhenmaßstab: 1:400; Horizontalmaßstab: 1:20

Blatt 1 von 1

Projekt: Geplanter Gipsabbau Altertheimer Mulde, Knauf Gips KG - Hydrogeologisches Gutachten

Bohrung: GWM MD 5 mit Ausbau

Auftraggeber: Knauf Gips KG

Rechtswert: 7338254,5

Bohrfirma: Roßla

Hochwert: 5514389,6

Bearbeiter: H. Feld

Ansatzhöhe: 348,07m NN

Datum: 14.11.2022

Endteufe: 110,40m

UMF - Umwelt- und Geotechnik Mainfranken GmbH



Hecke 3, 97253 Gaukönigshofen
Tel.: 09337/989798-0
Fax.: 09337/989798-9

Anhang 4.7