




## **Anlage 1**

### **Lage der Sandgrube Bocksrück, Maßstab 1 : 25.000**

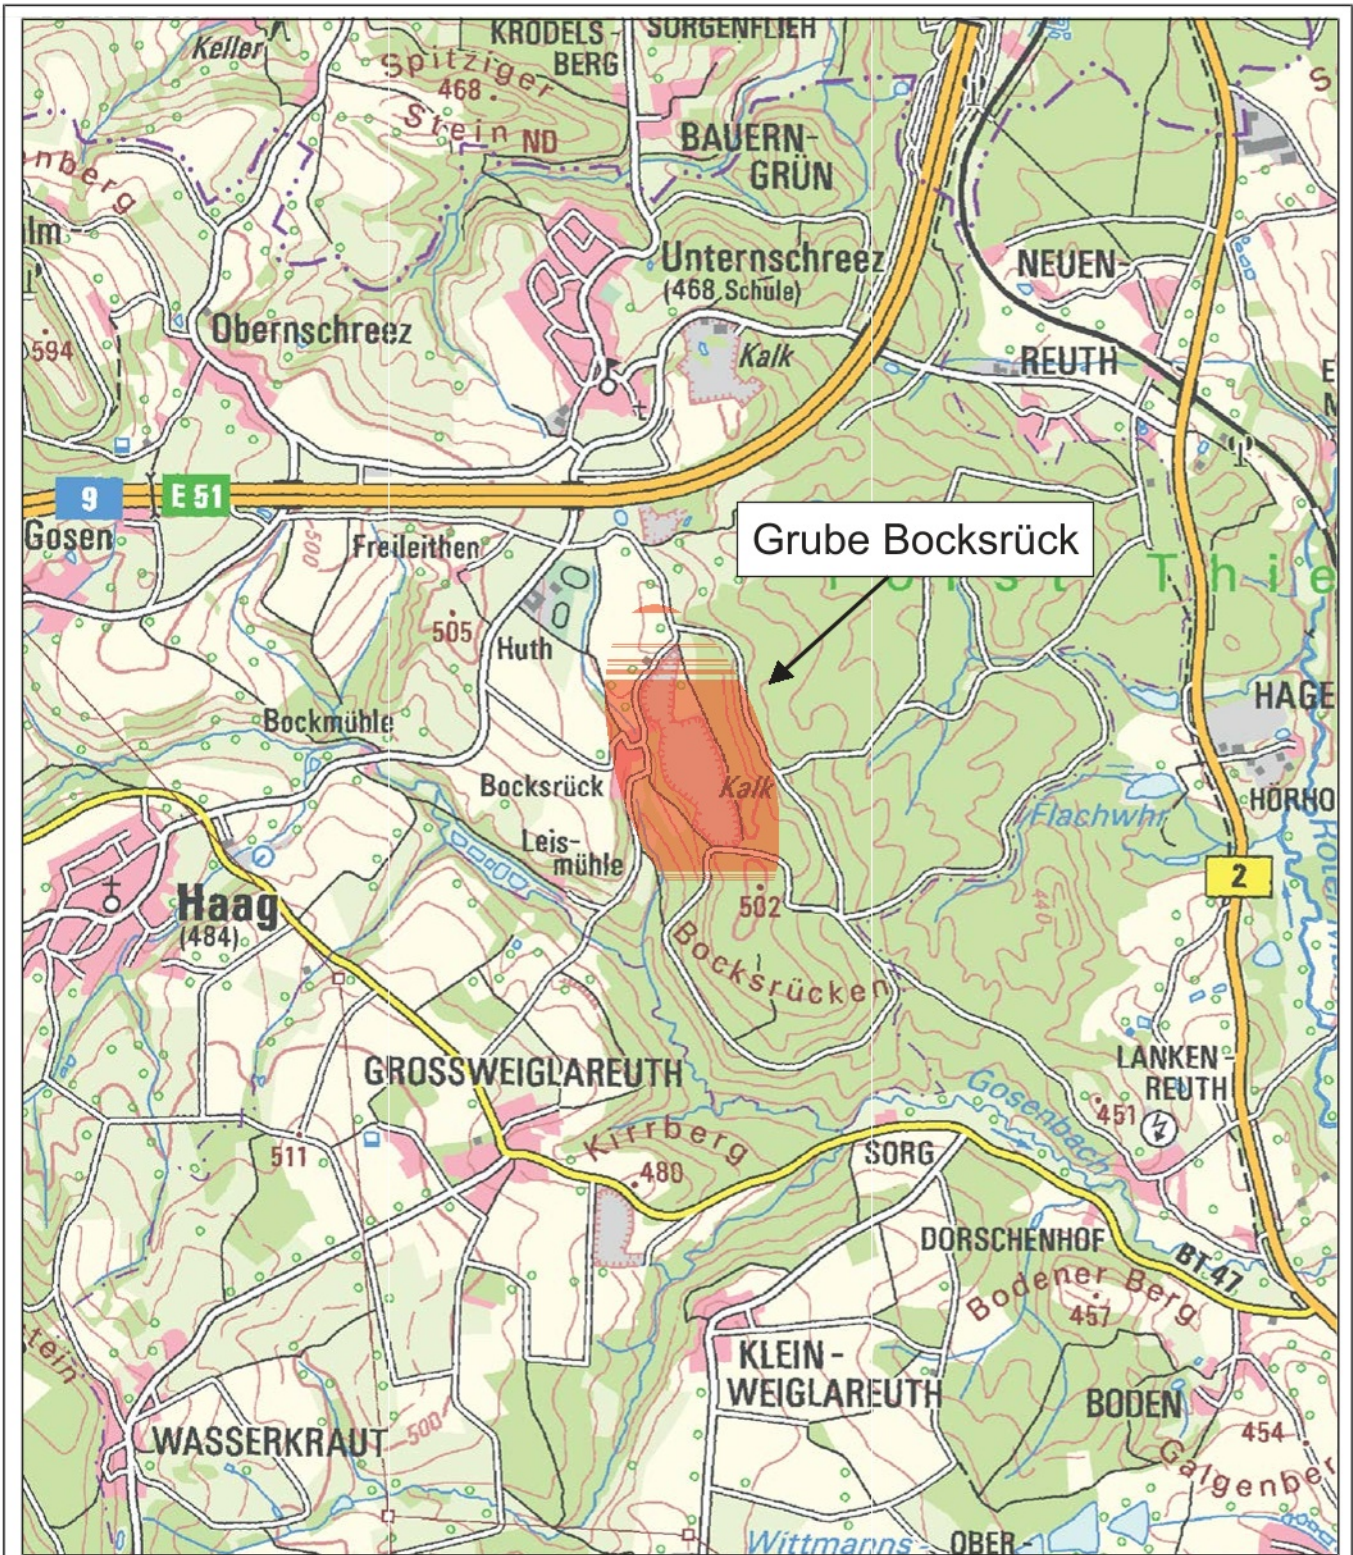

**Erweiterung der Quarzsandgrube Bocksrück  
mit Wiedernutzbarmachung der Oberfläche  
und Rekultivierung**

Anlage: 1

Projekt-Nr.: 17350

Maßstab  
1 : 25.000

**Lage der Sandgrube Bocksrück**

	Tag	Name
gez.	04.04.2023	kw
gepr.		
geänd.		



**Piewak & Partner GmbH**  
Ingenieurbüro für Hydrogeologie und Umweltschutz  
Jean-Paul-Straße 30 - 95444 Bayreuth  
info@piewak.de - www.piewak.de

Bayreuth, den 04.04.2023



(Unterschrift)