


P:\19A0205_Reithelshoefer_Wolkersdorf_Erweiterung_Quarzsandabbau\GIS\SHAPES\Antrag_2025_08\Abbauantrag_2025_08.qgz

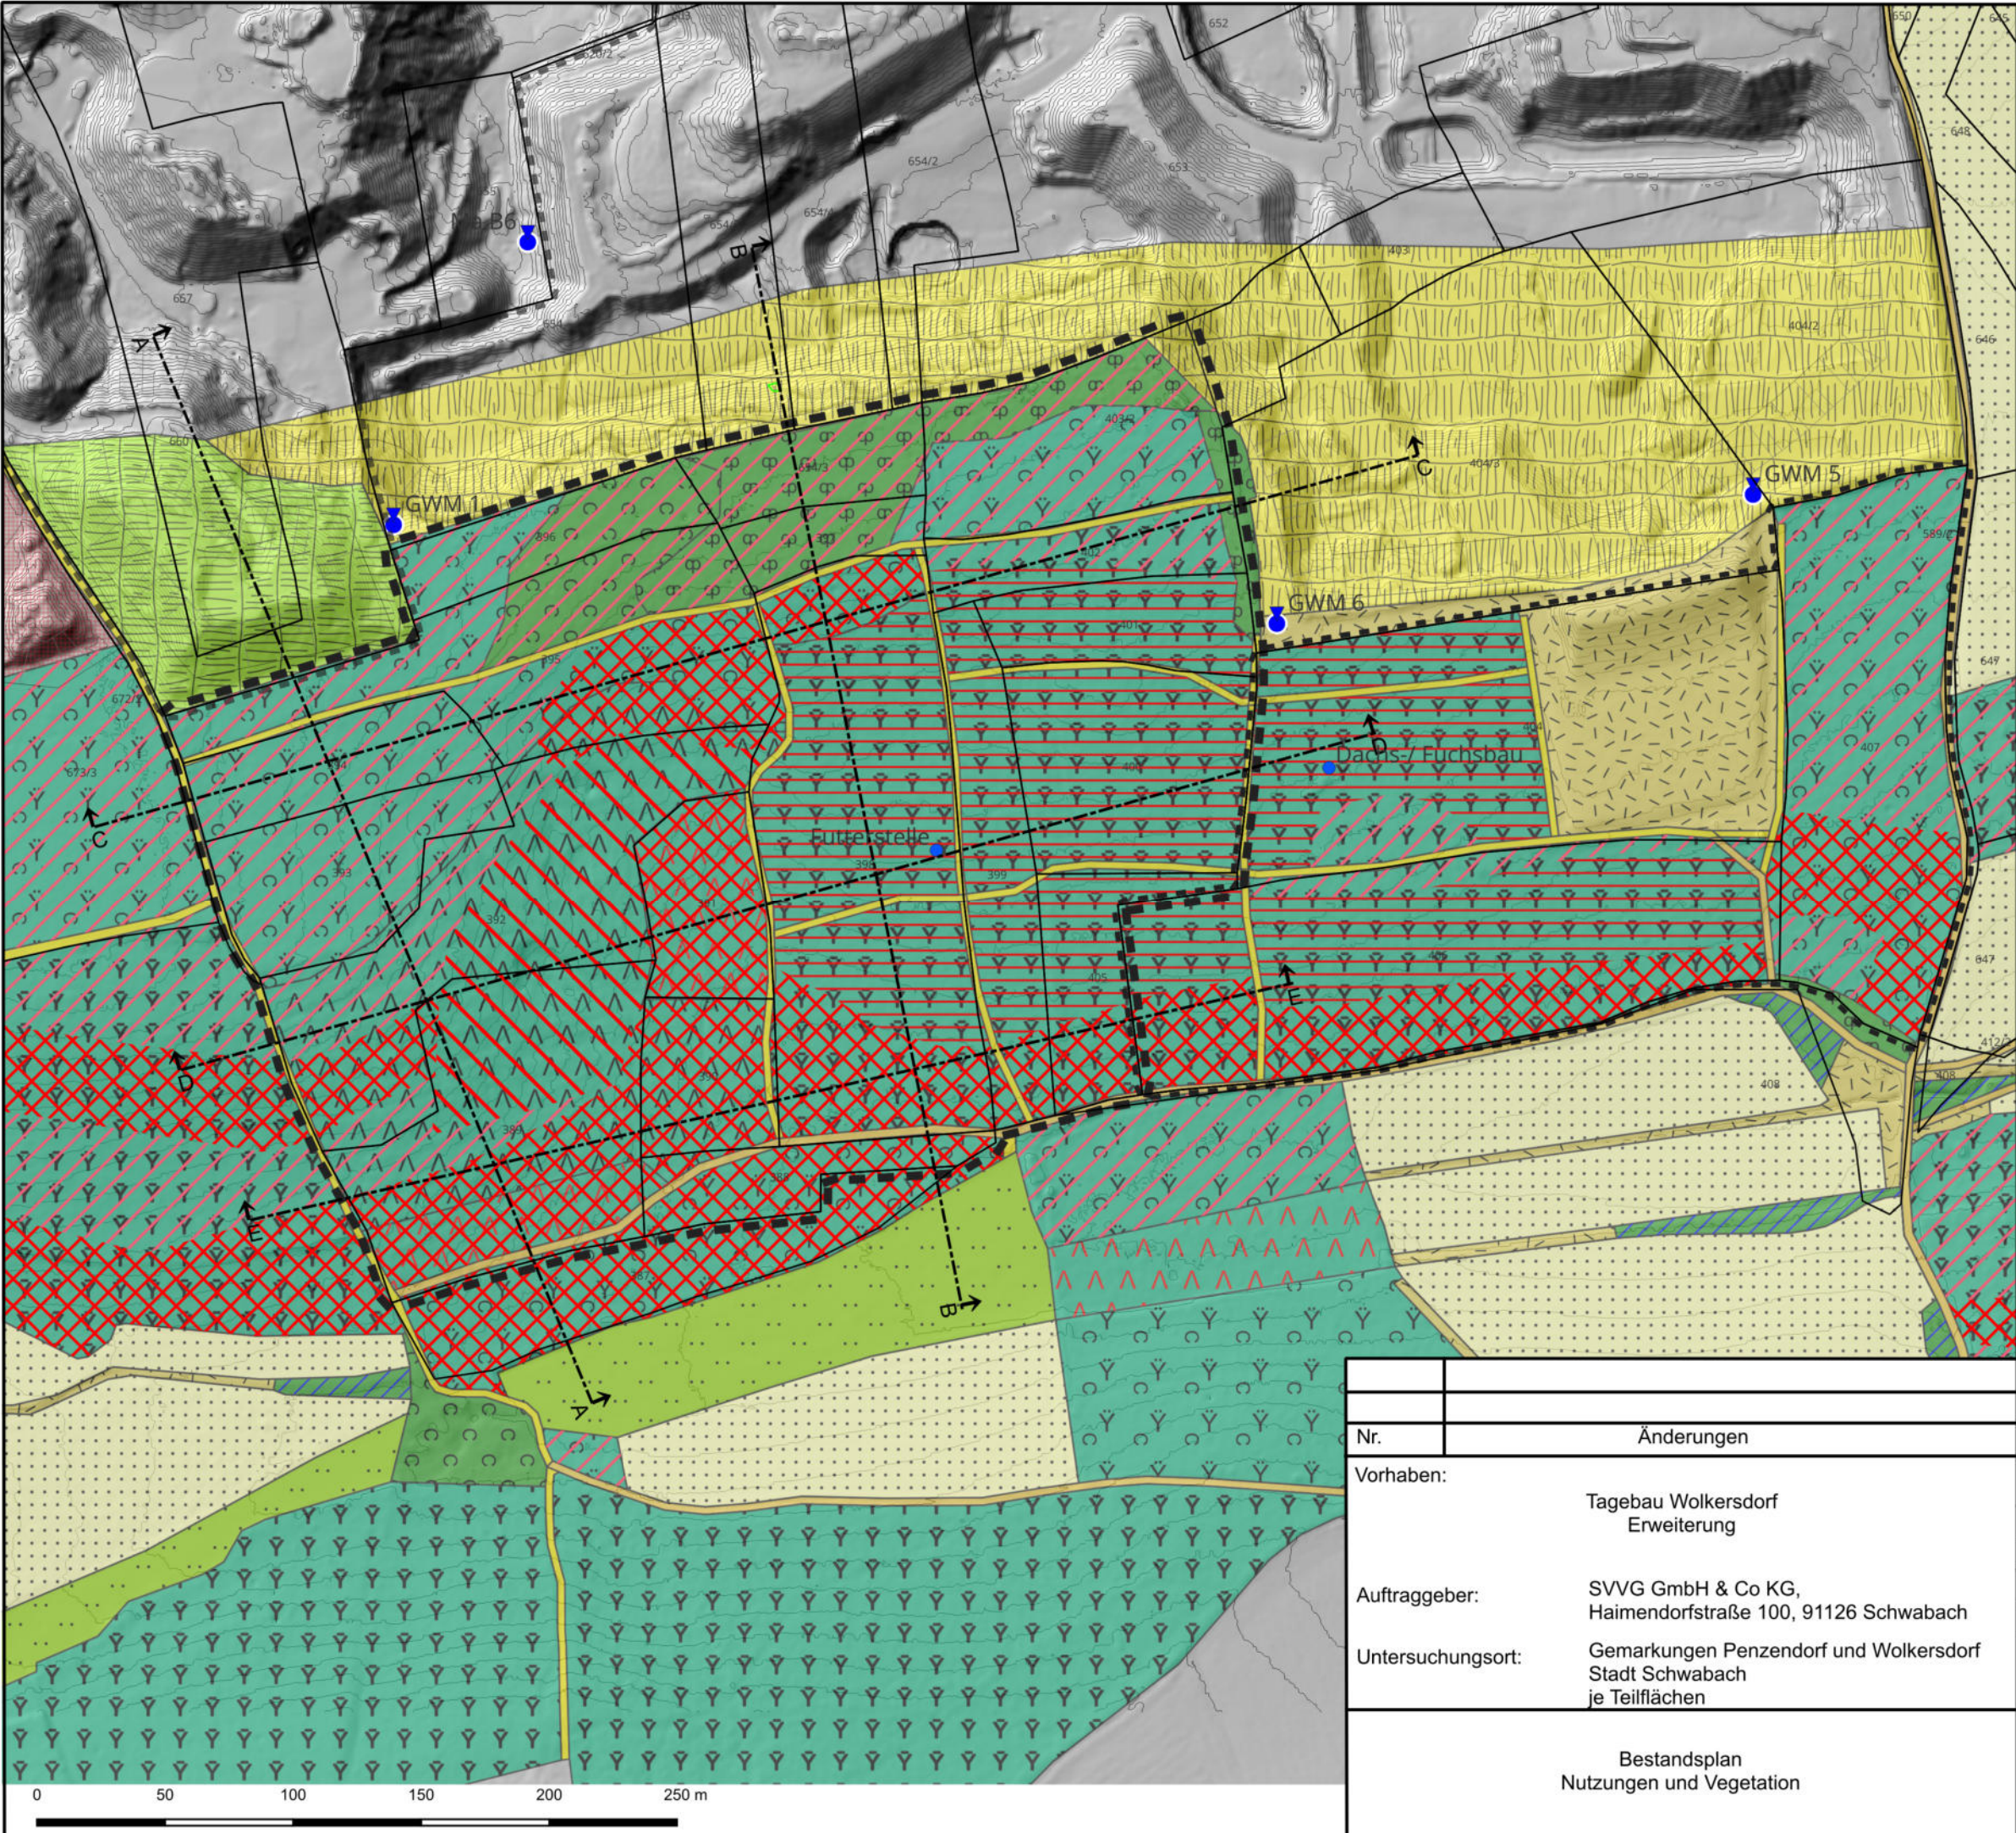

Legende

- Grundstücksgrenzen
- Antragsfläche mit Abbau
- Antragsfläche ohne Abbau
- Sandgrube Fa. Maringer

Bestand

- Lagerplatz
- Abbaufäche offen
- Abbaufäche bewachsen
- Acker
- krautiger Aufwuchs
- Wiese
- Weg Schotter
- Weg unbefestigt
- Fichte, Lärche
- Fichte Kahlschlag
- Kiefer überwiegend
- Kiefer gemischt
- Laubwald
- Waldrand/ Gebüsch
- Hecke

Bodenbewuchs

- Brombeere
- nitrophil-Brennnessel, Springkraut
- acidophil-Sauerklee, Farne
- Beersträucher, meist grasreich
- Grundwassermeßstelle
- Bestand_Punktfunde
- bestehende Boeschung
- Schnittlinie

Kartengrundlage / Geobasisdaten:
Bayerische Vermessungsverwaltung
(www.geodaten.bayern.de)

Nr.	Änderungen	geänd. am	Bearbeiter	gepr. am	Projektleiter
Vorhaben:		Anlage: 06		Maßstab: 1: 2.500	
Auftraggeber:			Datum	Name	Unterschrift
		entwickelt	06.06.2025	SRe	
		gezeichnet	19.08.2025	SRe	
		geprüft	29.08.2025	Redlbeck	
Untersuchungsort:		Der Vorhabensträger:			
		R & H Umwelt GmbH			
		Zentrale Schnorrstraße 5a 90471 Nürnberg Telefon 0911 86 88-10 info@rh-umwelt.de			
		Bestandsplan Nutzungen und Vegetation			