


P:\19A0205_Reithelshoefer_Wolkersdorf_Erweiterung_Quarzsandabbau\GIS\SHAPES\Antrag_2025_08\Abbauantrag_2025_08.qgz

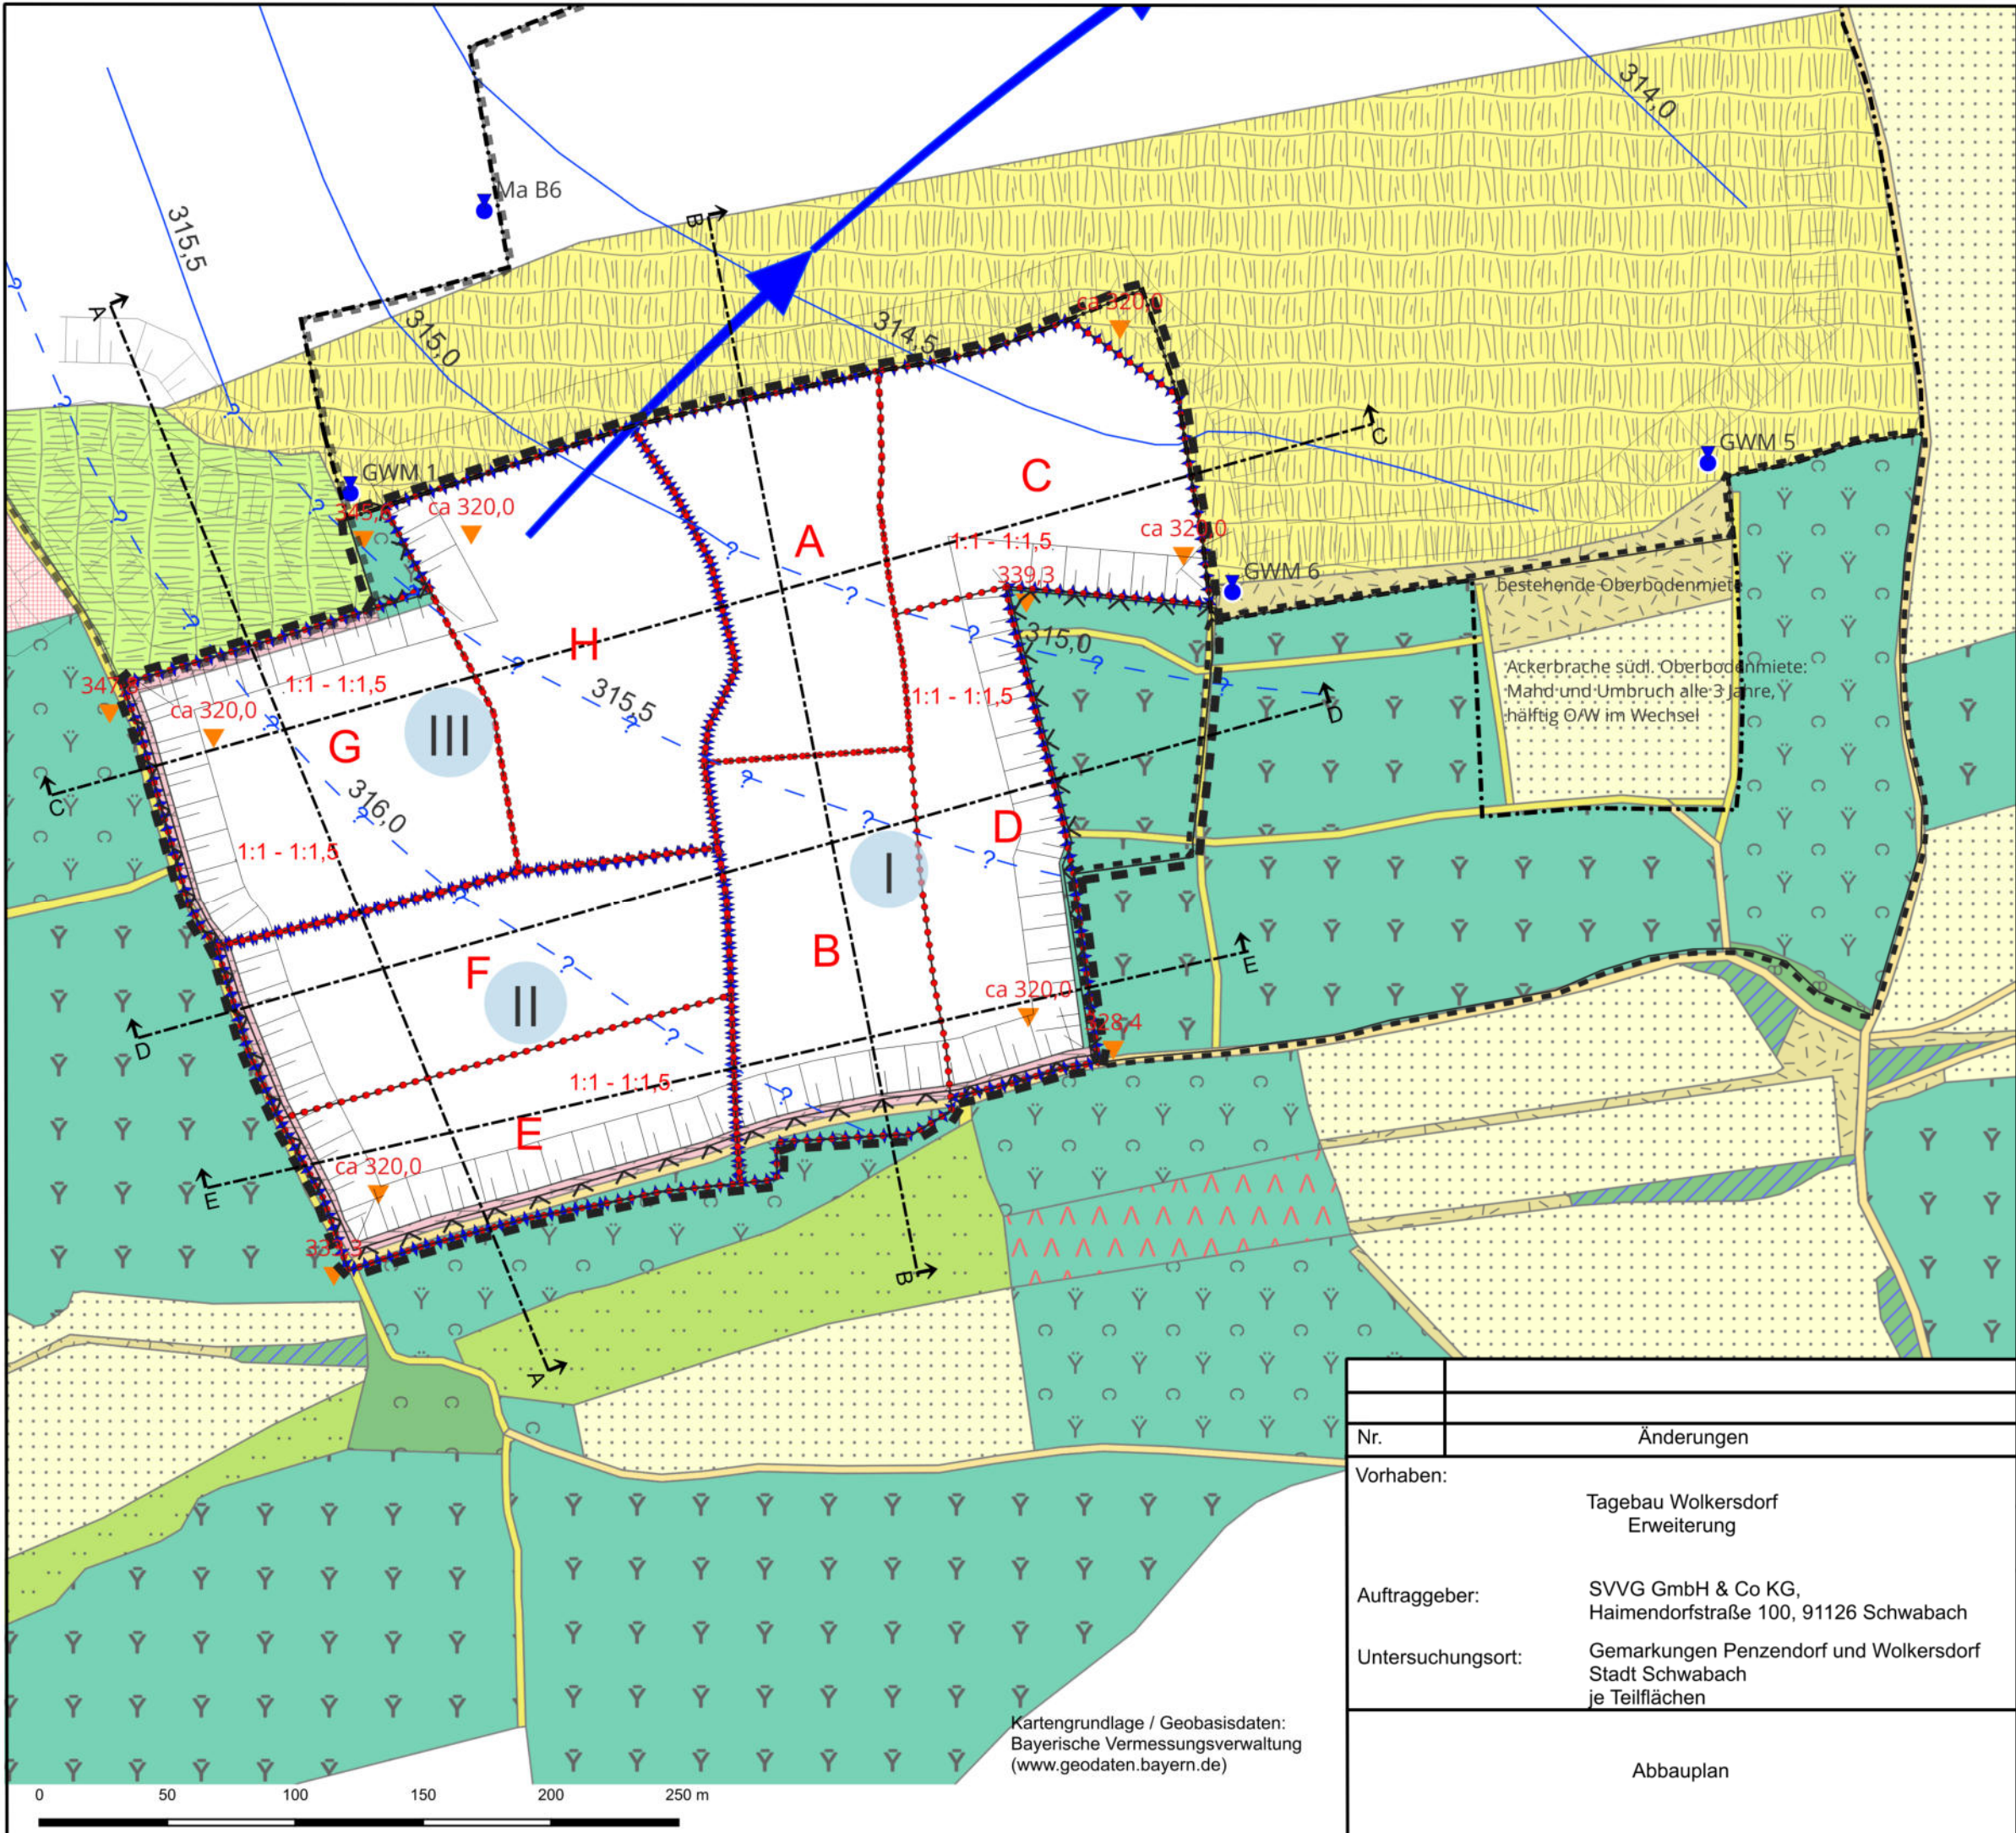

Kartengrundlage / Geobasisdaten:
Bayerische Vermessungsverwaltung
(www.geodaten.bayern.de)

Legende

- Antragsfläche mit Abbau
- Antragsfläche ohne Abbau
- Fa. Maringer
- Umgriff SVVG 2012

Abbau

- Abbaubereiche
- Abbauabschnitte
- Abbauböschung
- Zaun
- Geländehöhen

Grundwasser

- Messung
- Prognose
- Grundwassermeßstelle

Umgebung

- Lagerplatz
- Abbauffläche offen
- Abbauffläche bewachsen
- Acker
- krautiger Aufwuchs
- Abstandsstreifen
- Wiese
- Weg Schotter
- Weg unbefestigt
- Fichte Kahlschlag
- Kiefer überwiegend
- Kiefer gemischt
- Laubwald
- Waldrand/ Gebüsch
- Hecke
- Schnittlinie

Nr.	Änderungen	geänd. am	Bearbeiter	gepr. am	Projektleiter
Vorhaben:		Anlage: 09		Maßstab: 1: 2.500	
Tagebau Wolkersdorf Erweiterung			Datum	Name	Unterschrift
Auftraggeber:		entwickelt	06.06.2025	SRe	
SVVG GmbH & Co KG, Haimendorfstraße 100, 91126 Schwabach		gezeichnet	19.08.2025	SRe	
Untersuchungsort:		geprüft	29.08.2025	Redlbeck	
Gemarkungen Penzendorf und Wolkersdorf Stadt Schwabach je Teilflächen		Der Vorhabensträger:			
Abbauplan		R & H Umwelt GmbH			
		Zentrale Schnorrstraße 5a 90471 Nürnberg Telefon 0911 86 88-10 info@rh-umwelt.de			

