Legende:

- äußere Grenze der vorhabensträgereigenen Grundstücke
- Bestand
- Kataster
- Planfeststellungsgrenze
- Nr. lfd. Nummer im Bauwerksverzeichnis
- Strom — Strom Stadtwerke Bayreuth unterirdisch
- TW — Trinkwasser Stadtwerke Bayreuth unterirdisch
- SW — Schmutzwasser Stadtwerke Bayreuth unterirdisch
- RW — Regenwasser Stadtwerke Bayreuth unterirdisch
- Tel — Fernmelde Telekom unterirdisch
- TK — Streckenfernmeldekabel DB Netz AG

Lageplan M 1: 200

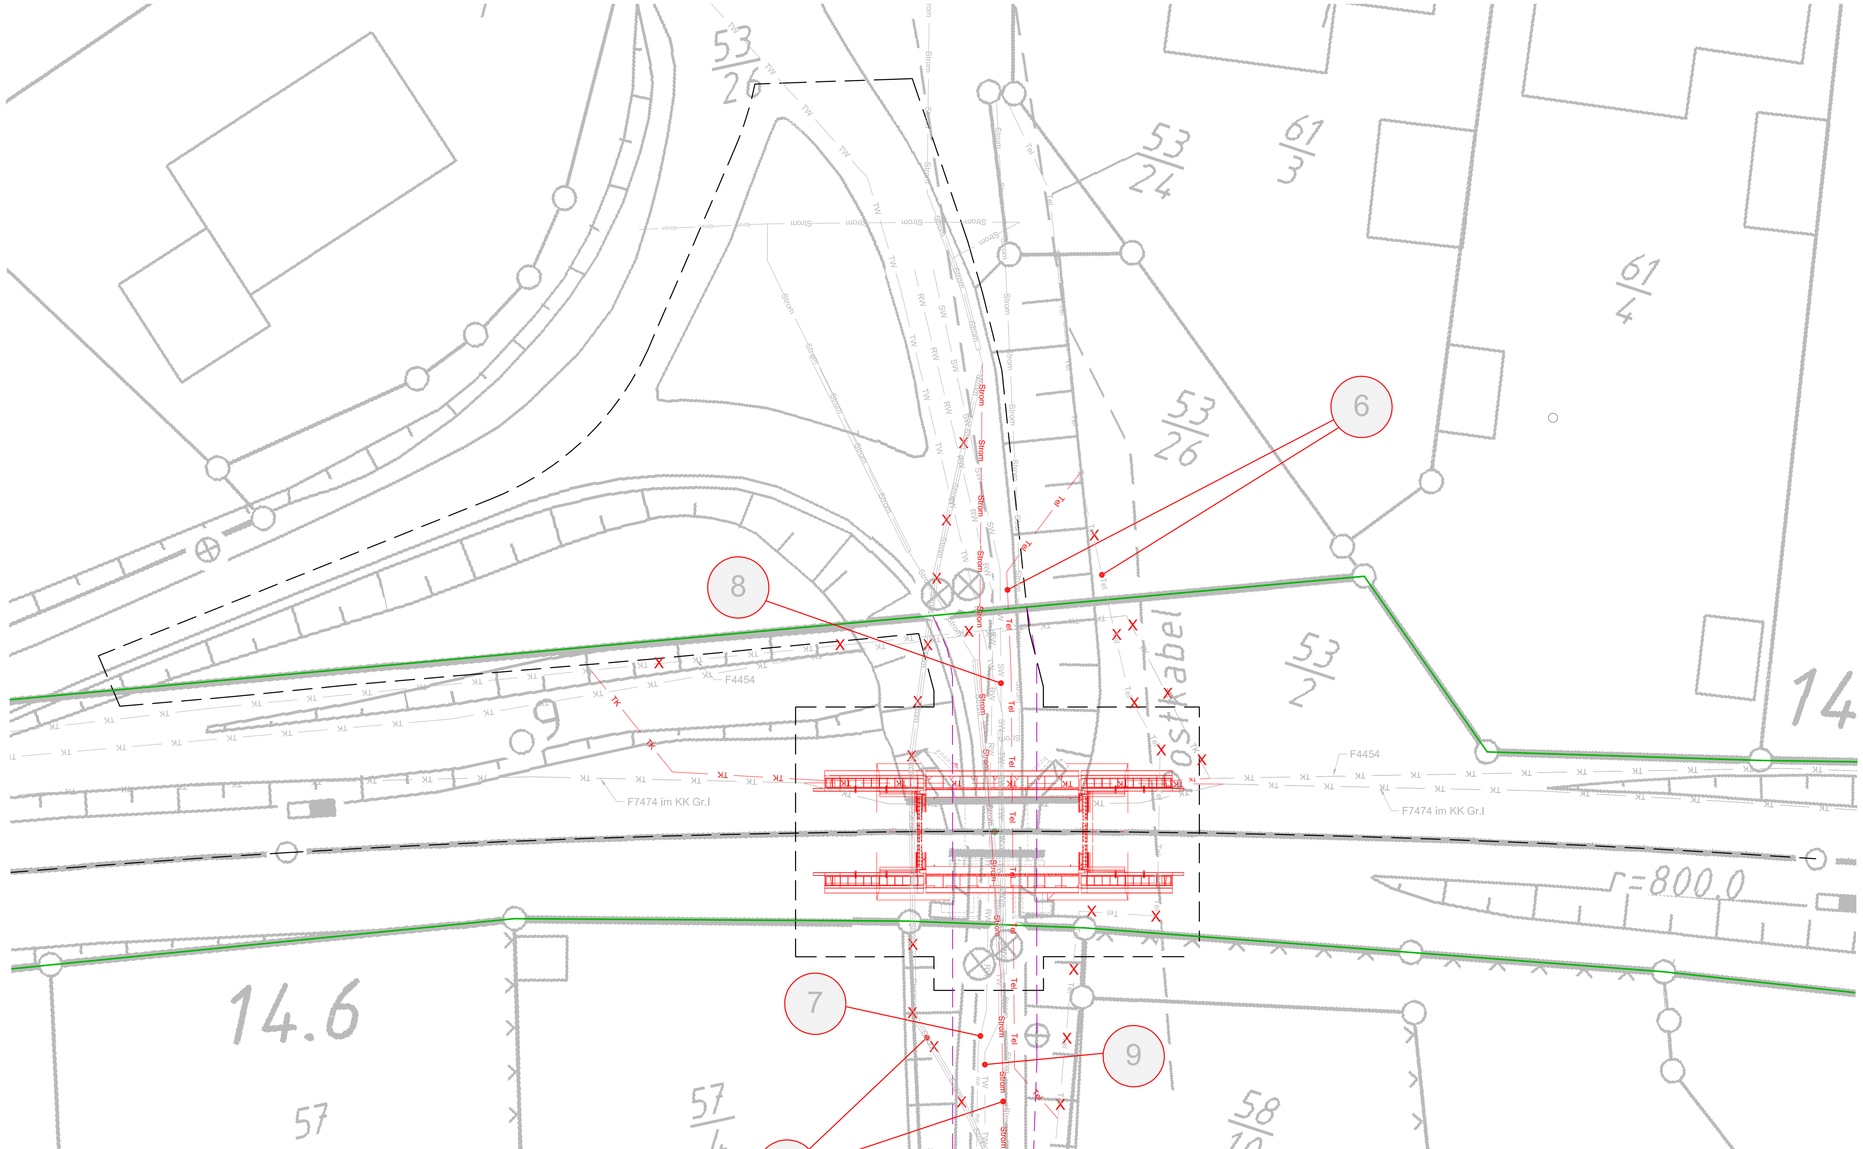

Unterlage 9

Genehmigungsvermerk Eisenbahn-Bundesamt

Übersichtsskizze

Index	Änderungen bzw. Ergänzungen	Planungsstand
0	Ausgangsverfahren: Antragsfassung	19.11.2019

Genehmigungsplanung: Unterlage für eine Entscheidung nach § 18 AEG

Vorhabenträger:
DB Netz AG
Produktionsdurchführung
Sandstr. 38/40
90443 Nürnberg

Datum Unterschrift | Datum Unterschrift | Datum Unterschrift

Vertreter des Vorhabenträgers:

Datum Unterschrift

Planverfasser:
ICL Rail
Schnellerstr. 141
D-12439 Berlin
Fon 030 - 63222649-0
Internet www.icl-rail.com
E-Mail office@icl-rail.com

Berlin, 19.11.2019
Datum

Planzeichen Nr.:	GP_09_LT-0
Projekt-Nr.:	G.016178751

	Datum	Name
gez.	11/2019	Fuhrmann
bearb.	11/2019	Fuhrmann
gepr.	11/2019	Knopf

Höhensystem:	DBREF
Koordinatensystem:	DBREF
Ursprungsplan:	-
Blattgröße:	594x1350
Maßstab:	1:200

Vorhaben:

Bauliche Änderung Eisenbahnüberführung km 14,642

Planart: Kabel- und Leitungsplan

Planinhalt:

Eisenbahnüberführung km 14,642, Strecke 5001
Hohlmühlweg

Dateipfad: L:\2019\201913 EU Bayreuth\Pln\LT\EU\GP_LT\B_Günderwerk_Ang

Plangröße: 0.50m² (594x84.1cm)