


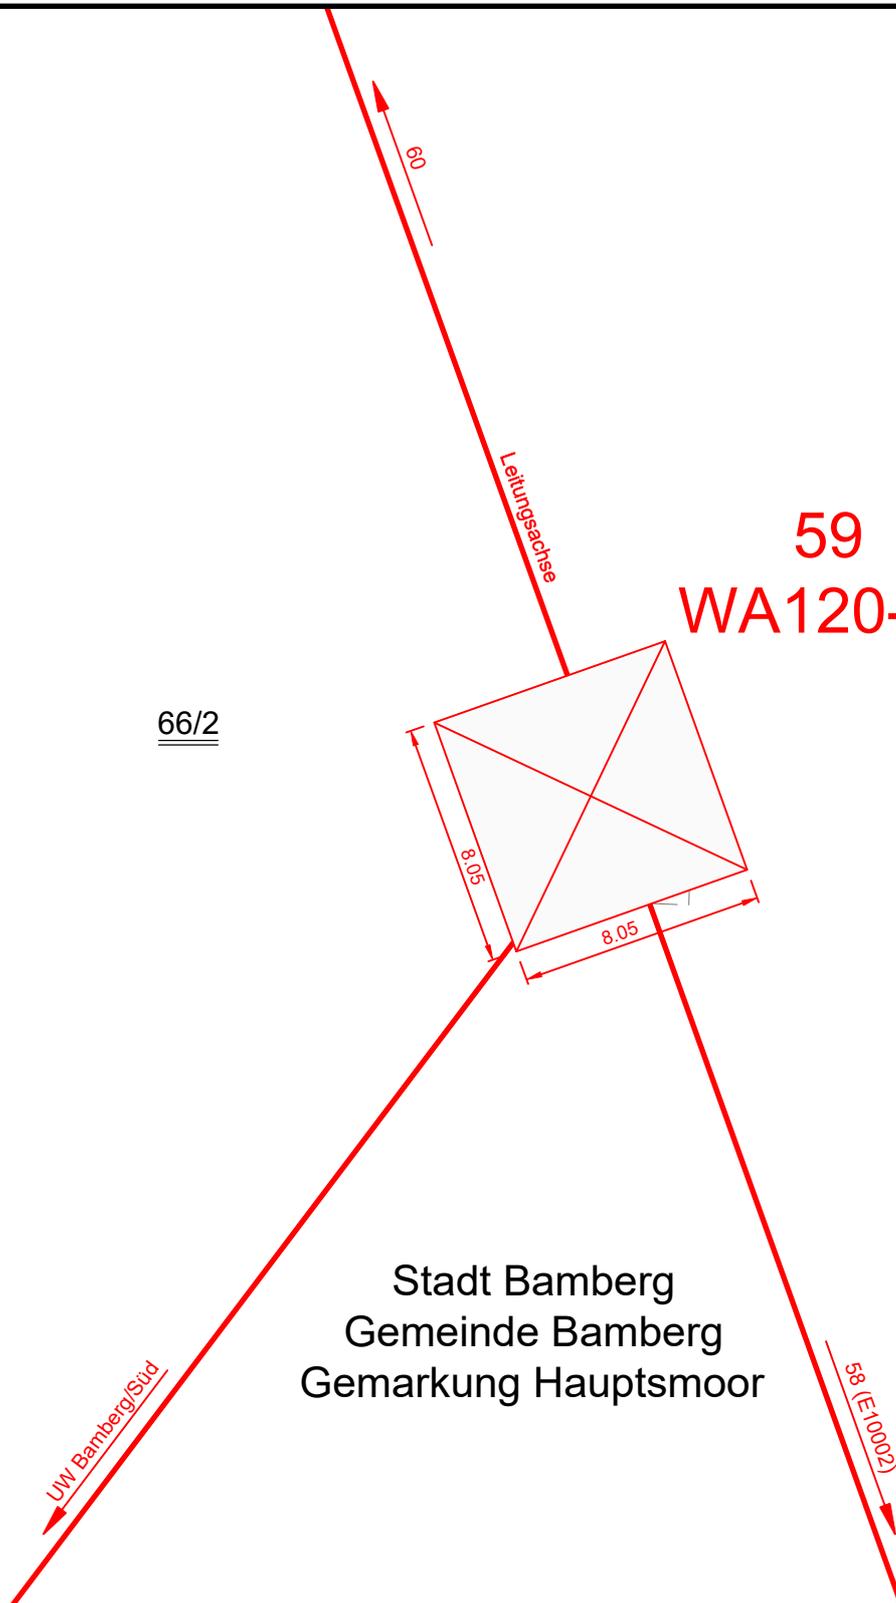

59  
WA120-26

66/2

Stadt Bamberg  
Gemeinde Bamberg  
Gemarkung Hauptsmoor



Flurstück	Betroffenheit Mast		Betroffenheit Fundament		Gemarkung	Gemeinde	Landkreis	
	in %	in m <sup>2</sup>	in %	in m <sup>2</sup>				
66/2	100.00	64,80	0.00	0.00	Hauptsmoor	Bamberg	Stadt Bamberg	
Technische Referenz		Erstellt durch K2E F. Grenda		Genehmigt von Bayernwerk Netz GmbH		Klassifizierung öffentlich	Zustand gültig	Zählteil 13 Blatt 1
		Objektname 110-kV-Leitung Bamberg/Süd - Bamberg/Nord, LH-07-E10008					Maßstab 1 : 250	
		Planart Maststandortskeizze M59						
Datum 22.03.2024		Gemarkungen Hauptsmoor						