


Stadt Bamberg
Gemeinde Bamberg
Gemarkung Bamberg

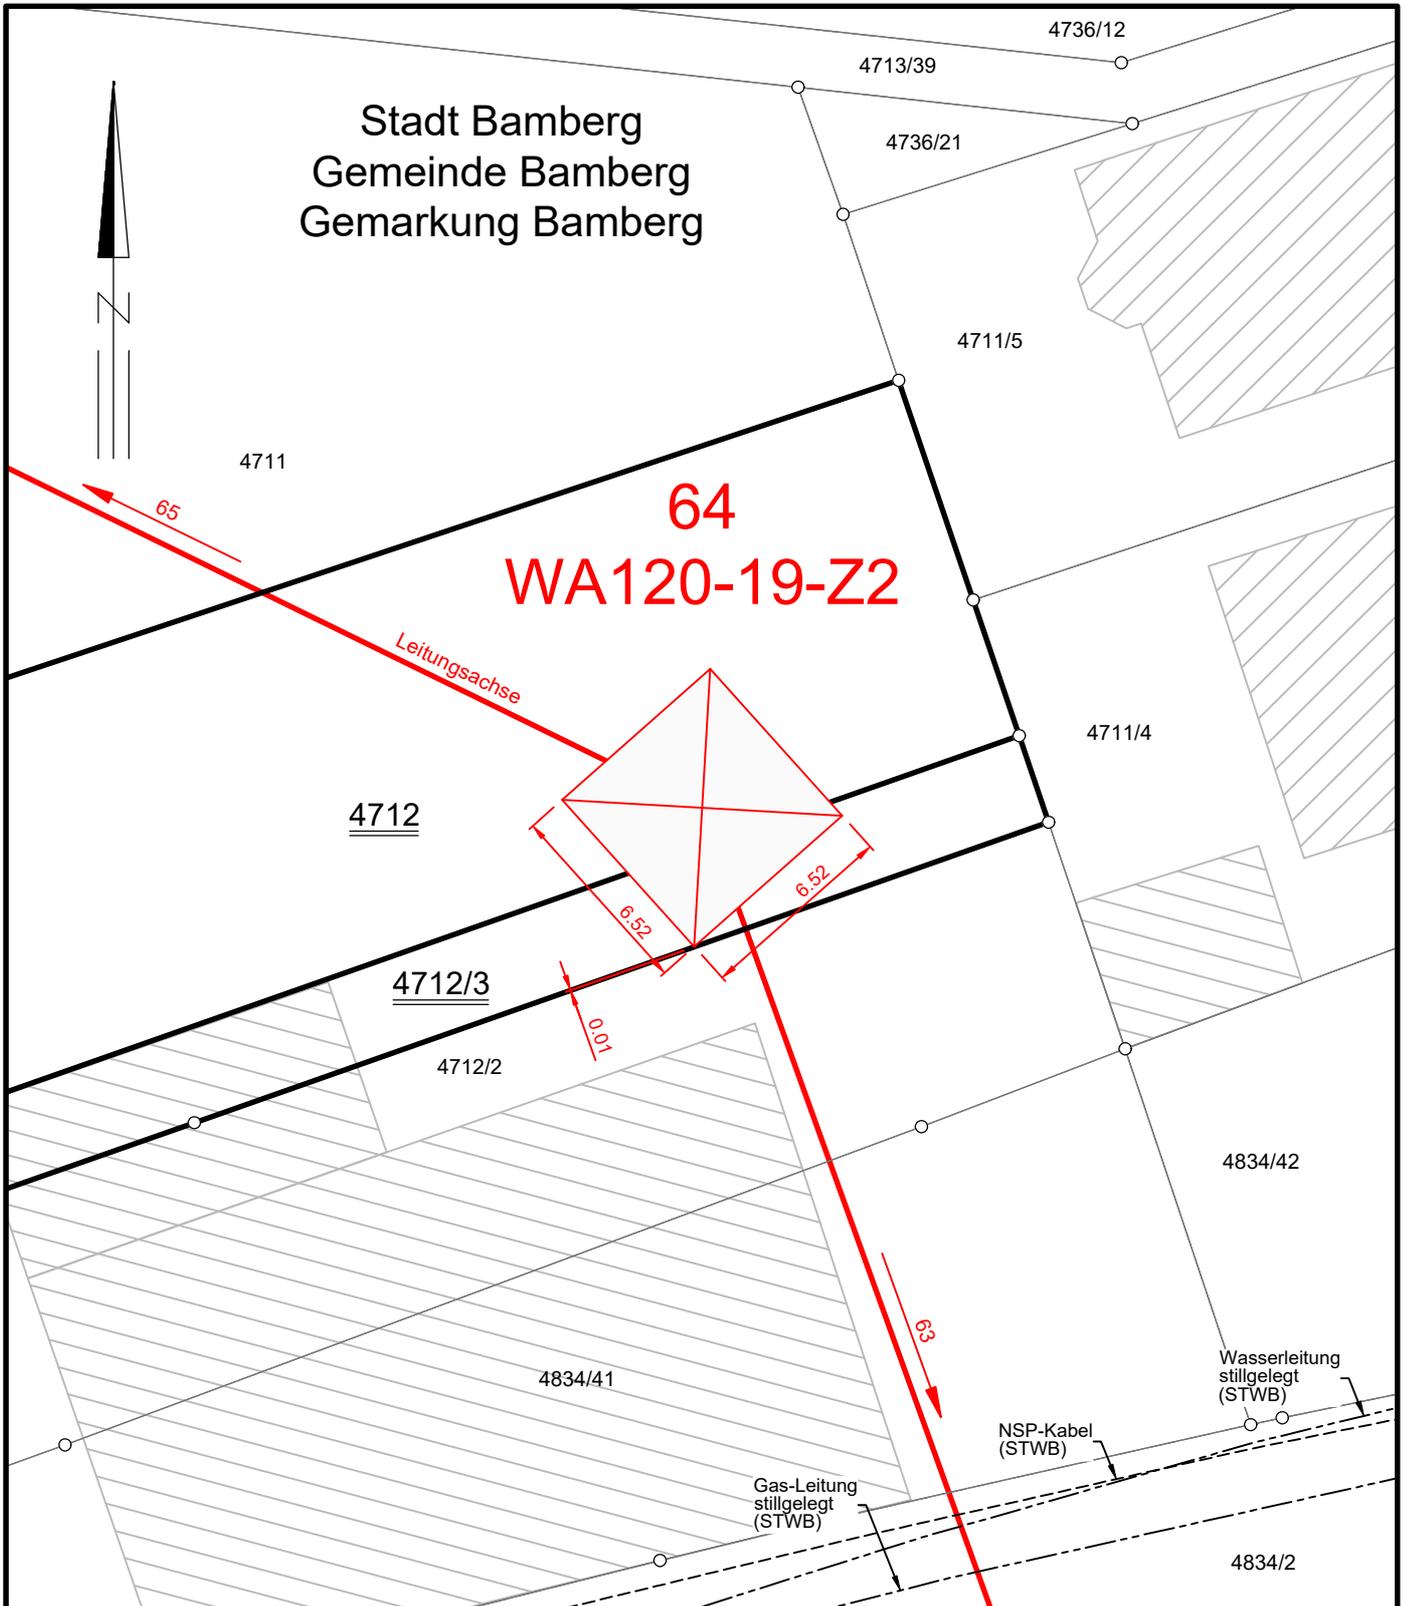

Flurstück	Betroffenheit Mast		Betroffenheit Fundament		Gemarkung	Gemeinde	Landkreis	
	in %	in m ²	in %	in m ²				
4712	70.31	29.91	0.00	0.00	Bamberg	Bamberg	Stadt Bamberg	
4712/3	29.69	12.63	0.00	0.00	Bamberg	Bamberg	Stadt Bamberg	
Technische Referenz		Erstellt durch K2E F. Grenda		Genehmigt von Bayernwerk Netz GmbH		Klassifizierung öffentlich	Zustand gültig	Zählteil 13 Blatt 6
		Objektname 110-kV-Leitung Bamberg/Süd - Bamberg/Nord, LH-07-E10008					Maßstab 1 : 250	
		Planart Maststandortskizze M64						
Datum 22.03.2024		Gemarkungen Bamberg						