


Stadt Bamberg
Gemeinde Bamberg
Gemarkung Bamberg

66
WA150-29-Z2

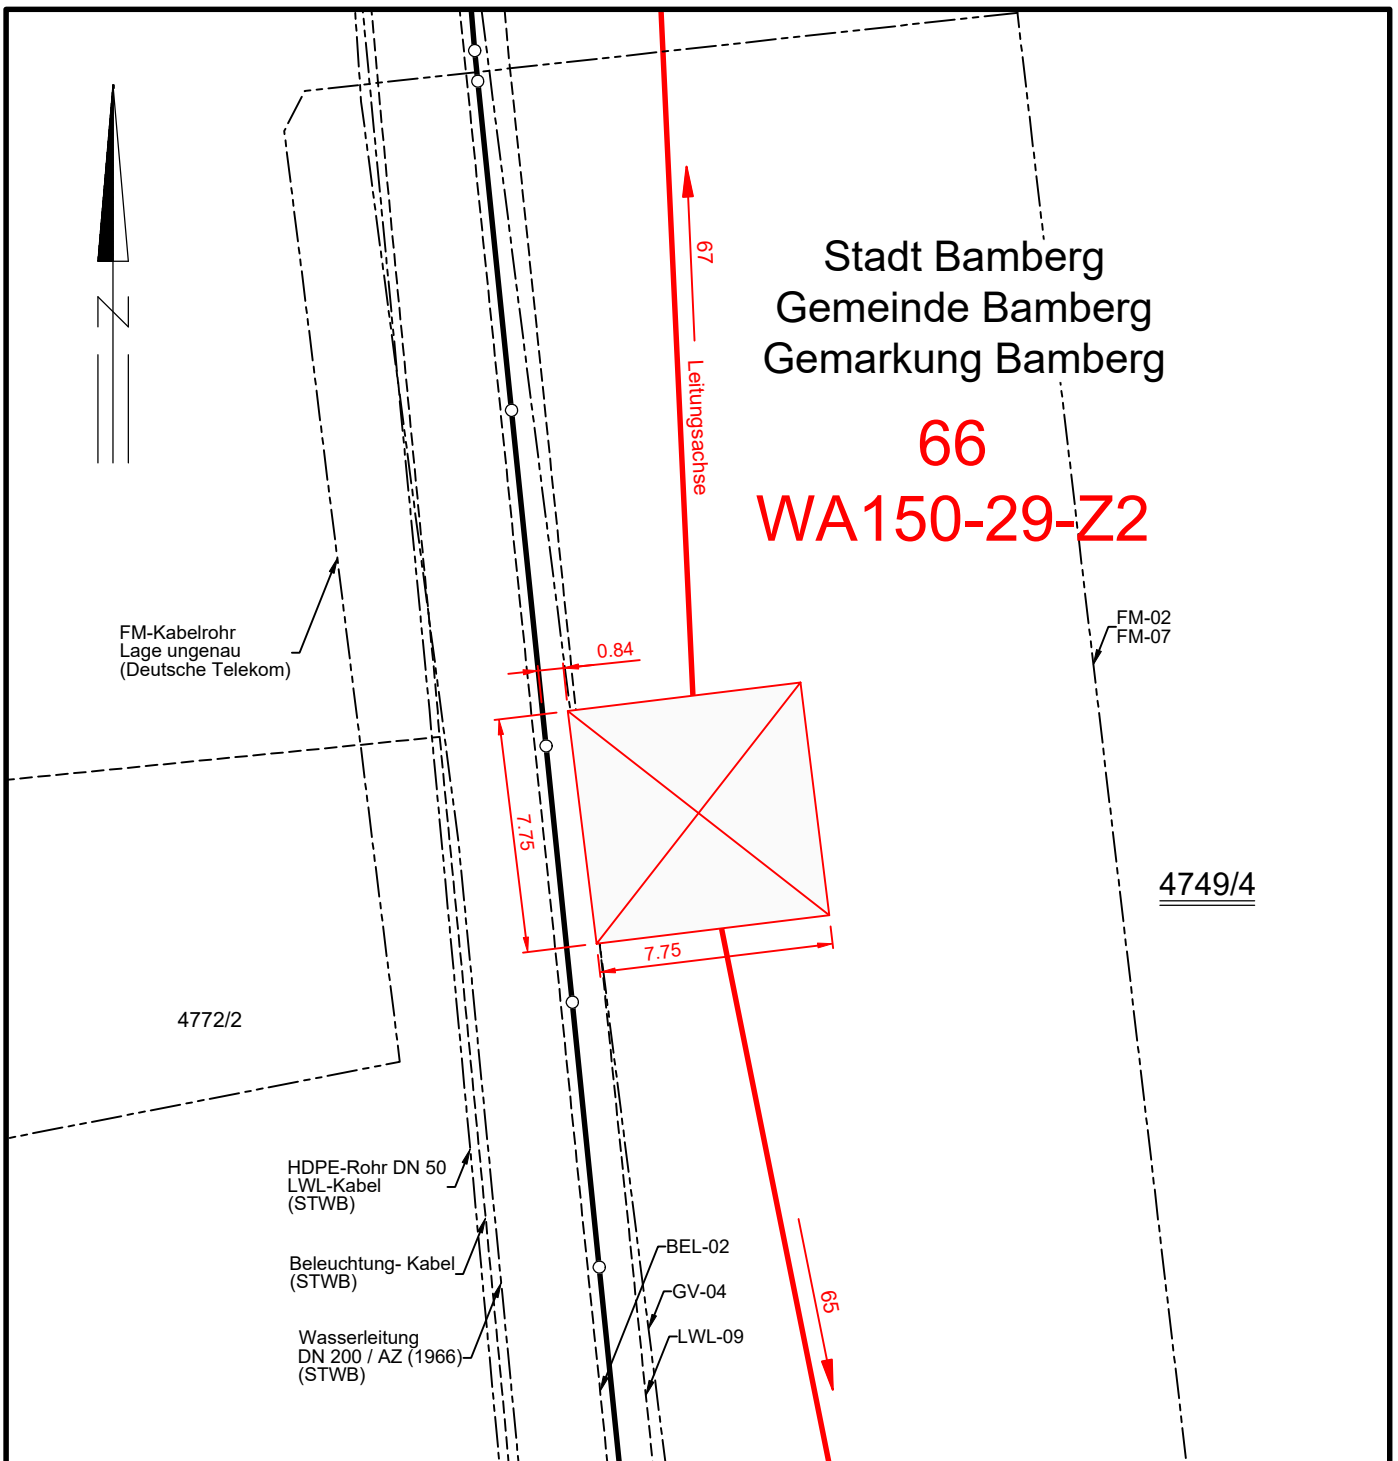

BEL-02 = Beleuchtung-Kabel (stillgelegt) (STWB)	FM-06 = FM-Kabel in Erdtrasse Telekom Lage ungenau (Vodafone GmbH)	GV-04 = verrohrtes Gewässer DN 500 / GFK Lage ungenau (Bamberger Service Betriebe)
	FM-07 = FM-Kabel in Rohrtrasse Telekom Lage ungenau (Vodafone GmbH)	LWL-09 = LWL-Kabel (Bayerwerk Netz GmbH)

Flurstück	Betroffenheit Mast		Betroffenheit Fundament		Gemarkung	Gemeinde	Landkreis	
	in %	in m ²	in %	in m ²				
4749/4	100.00	60.06	0.00	0.00	Bamberg	Bamberg	Stadt Bamberg	
Technische Referenz		Erstellt durch K2E F. Grenda		Genehmigt von Bayerwerk Netz GmbH		Klassifizierung öffentlich	Zustand gültig	Zählteil 13 Blatt 8
		Objektname 110-kV-Leitung Bamberg/Süd - Bamberg/Nord, LH-07-E10008						
		Planart Maststandortskeizze M66					Maßstab 1 : 250	
Datum 22.03.2024		Gemarkungen Bamberg						