


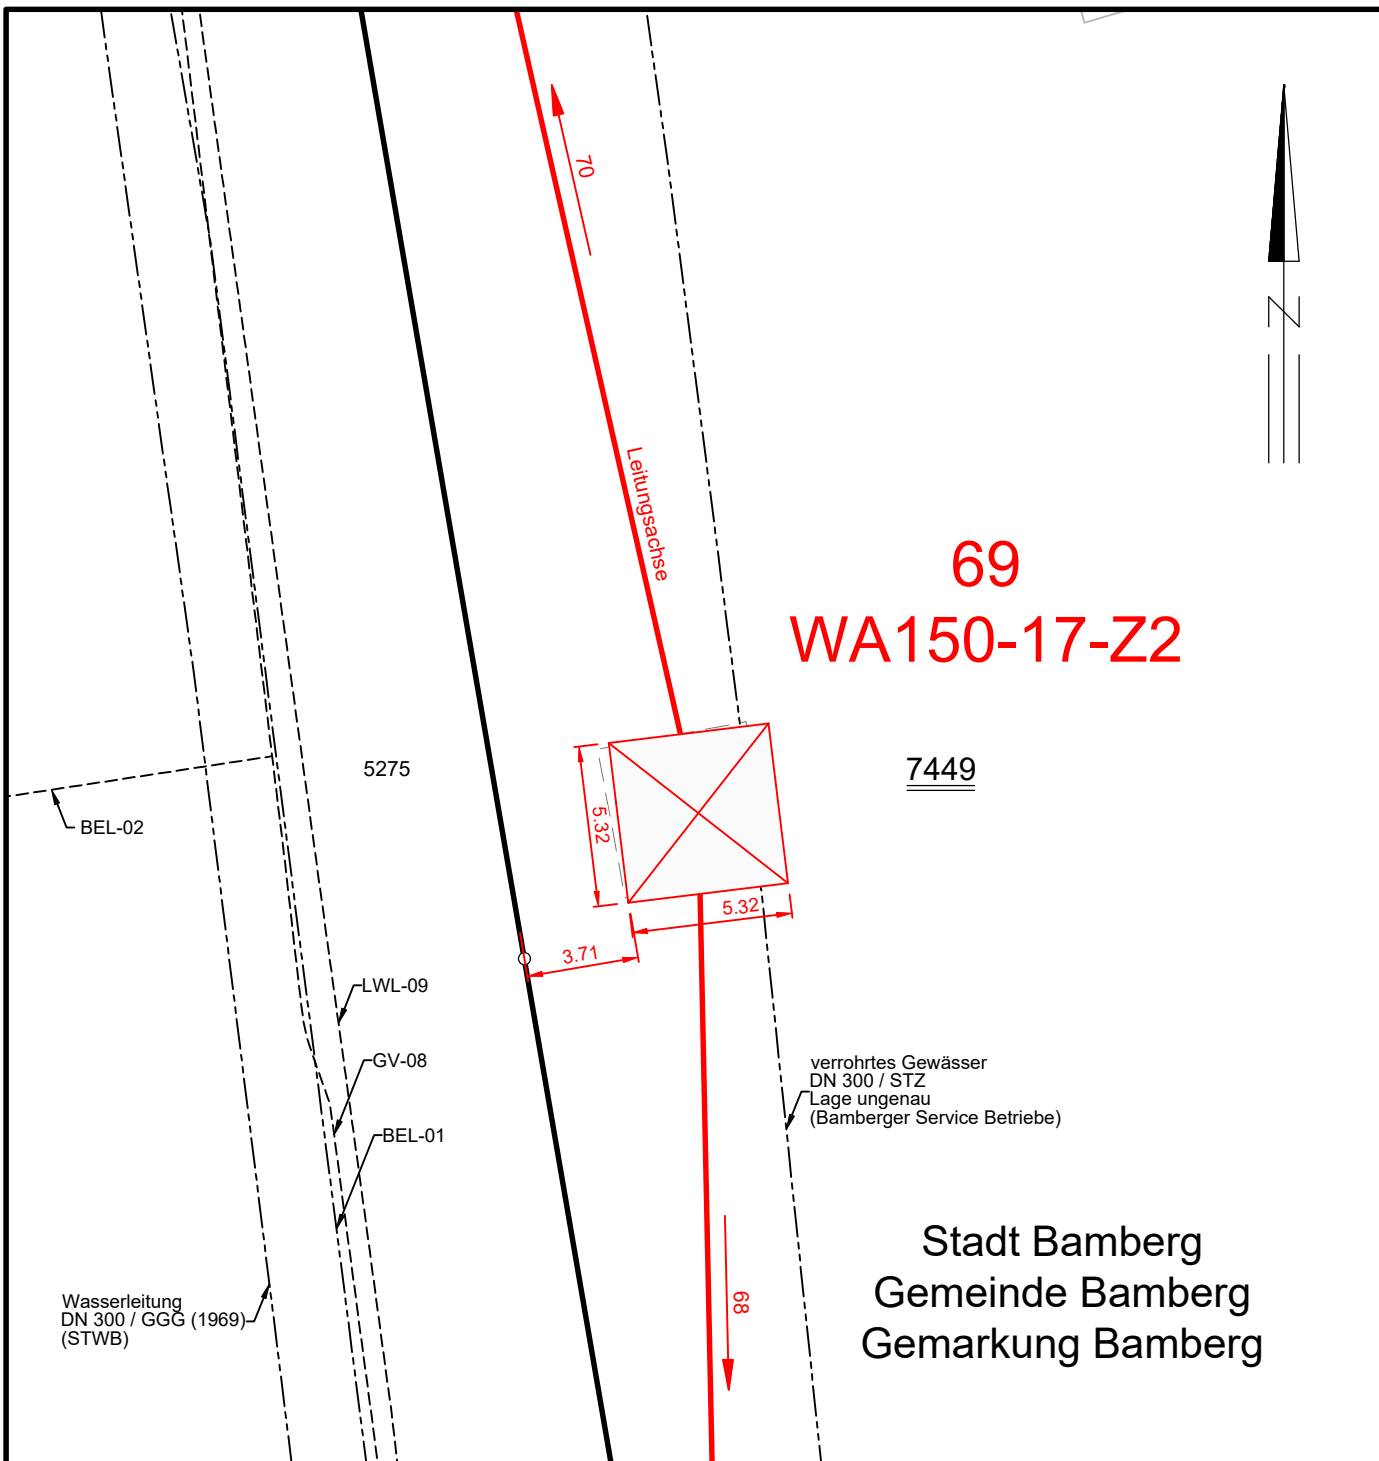

69 WA150-17-Z2

7449



BEL-01 = Beleuchtung-Kabel (STWB)
 BEL-02 = Beleuchtung-Kabel (stillgelegt) (STWB)
 GV-08 = verrohrtes Gewässer DN 300 / STZ Lage ungenau (Bamberger Service Betriebe)
 LWL-09 = LWL-Kabel (Bayernwerk Netz GmbH)

Stadt Bamberg
 Gemeinde Bamberg
 Gemarkung Bamberg

Flurstück	Betroffenheit Mast		Betroffenheit Fundament		Gemarkung	Gemeinde	Landkreis	
	in %	in m ²	in %	in m ²				
7449	100.00	28.30	0.00	0.00	Bamberg	Bamberg	Stadt Bamberg	
Technische Referenz		Erstellt durch		Genehmigt von		Klassifizierung	Zustand	Zählteil
		K2E F. Grenda		Bayernwerk Netz GmbH		öffentlich	gültig	13 Blatt 11
		Objektname						
		110-kV-Leitung Bamberg/Süd - Bamberg/Nord, LH-07-E10008						
		Planart				Maßstab		
		Maststandortskizze M69				1 : 250		
Datum		Gemarkungen						
22.03.2024		Bamberg						