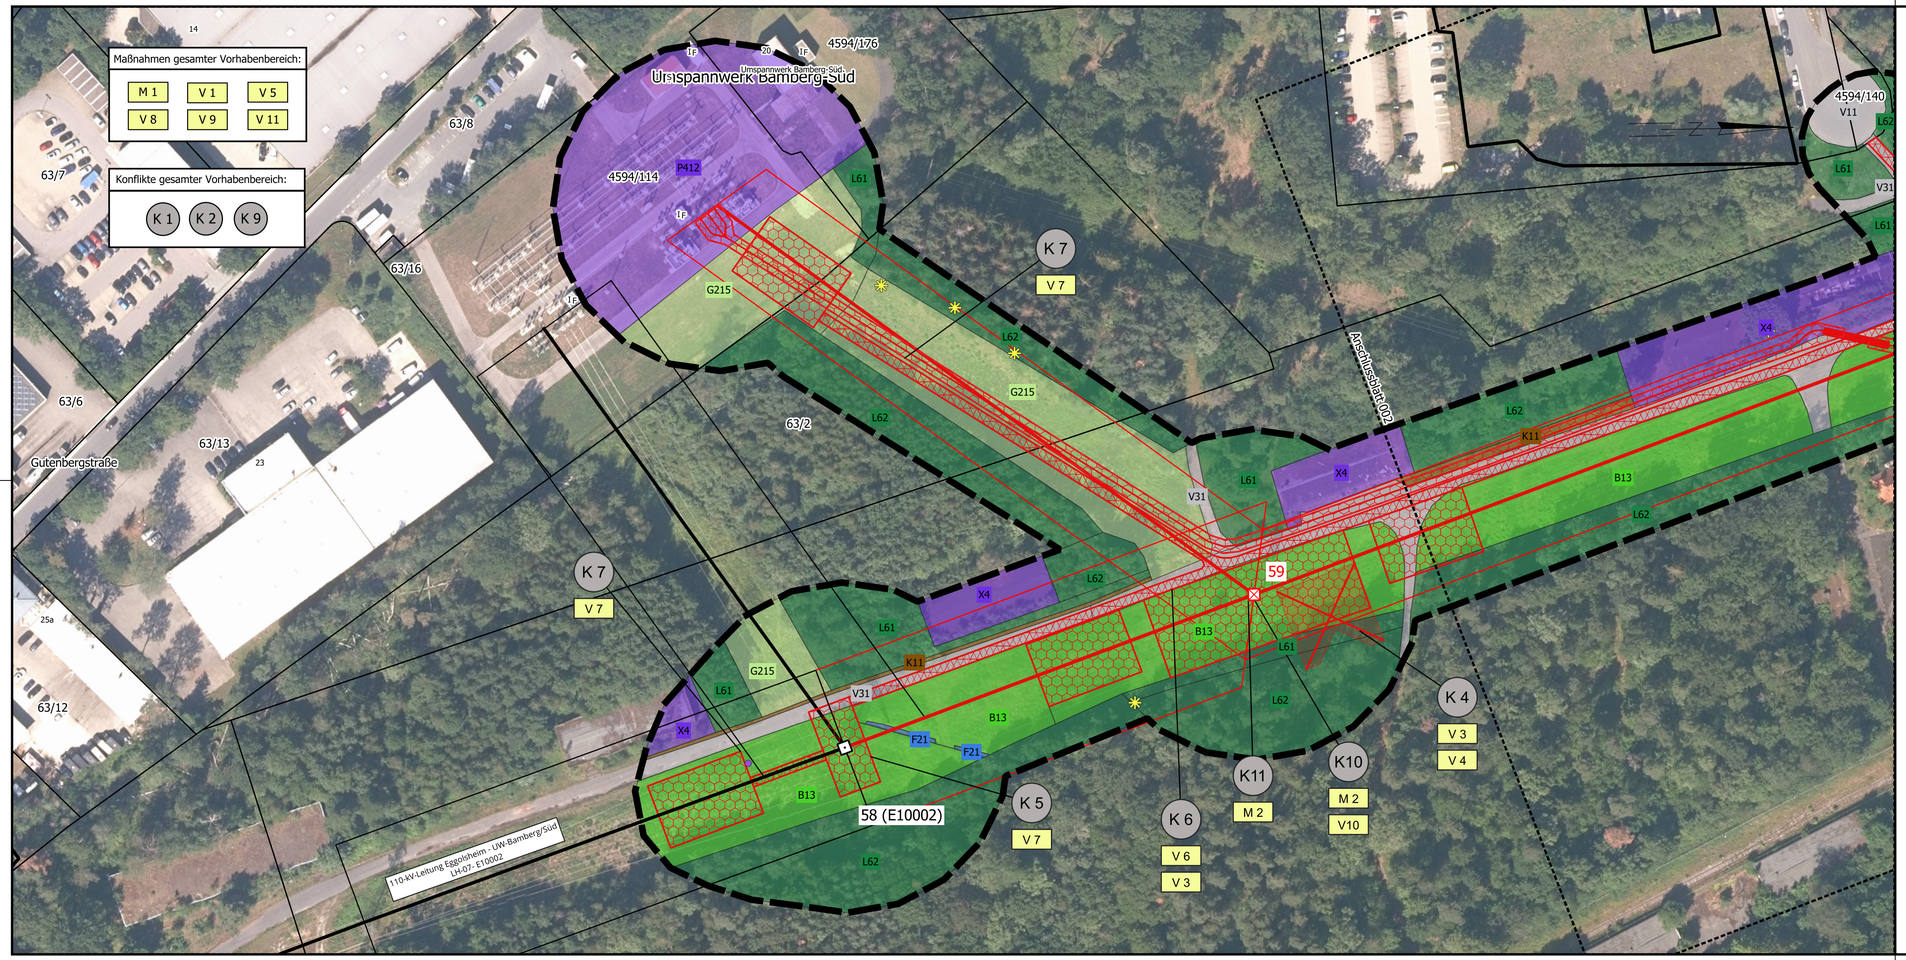

bayernwerk netz

Anlage 4.2.2

BESTANDS-, KONFLIKT- UND MAßNAHMENPLAN

110-kV-Leitung Bamberg/Süd - Bamberg/Nord

LH-07-E10008

Abschnitt: UW Bamberg/Süd - Mast 72

UW BA/Süd - Mast Nr. 59

Maßstab 1:1 000

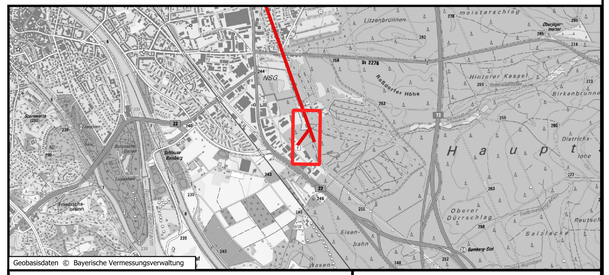

Planfeststellungsunterlagen

Aufgestellt
Regensburg 22.03.2024

i. A. T. Schneider

i. A. F. Fortmann-Gutkowski

Satzungsgemäß ausgelegt in der Zeit
vom .....
bis .....

Zeit und Ort der Auslegung sind vor Auslegung ortsüblich bekannt gemacht worden

Gemeinde: .....

Dienstsiegel/Unterschrift.....

Planfeststellungsbehörde

Firma	Maßstab:	Einheit:
K2E K2 Engineering GmbH	1 : 1.000	Meter

	Datum	Name
Bearb.	04.03.2024	Wensorra
Gepr.	04.03.2024	Reich-Schulze
Klassifizierung:		öffentlich
Zustand:		gültig

bayernwerk netz

Index	Änderung	Datum	Name

Blatt: 1/8