


RECHTSERWERBSPLAN


110-kV-Leitung Bamberg/Süd - Bamberg/Nord LH-07-E10008

Abschnitt: UW Bamberg/Süd - Mast 72
UW-Bamberg/Süd - Mast Nr. 59

Maßstab 1:1000

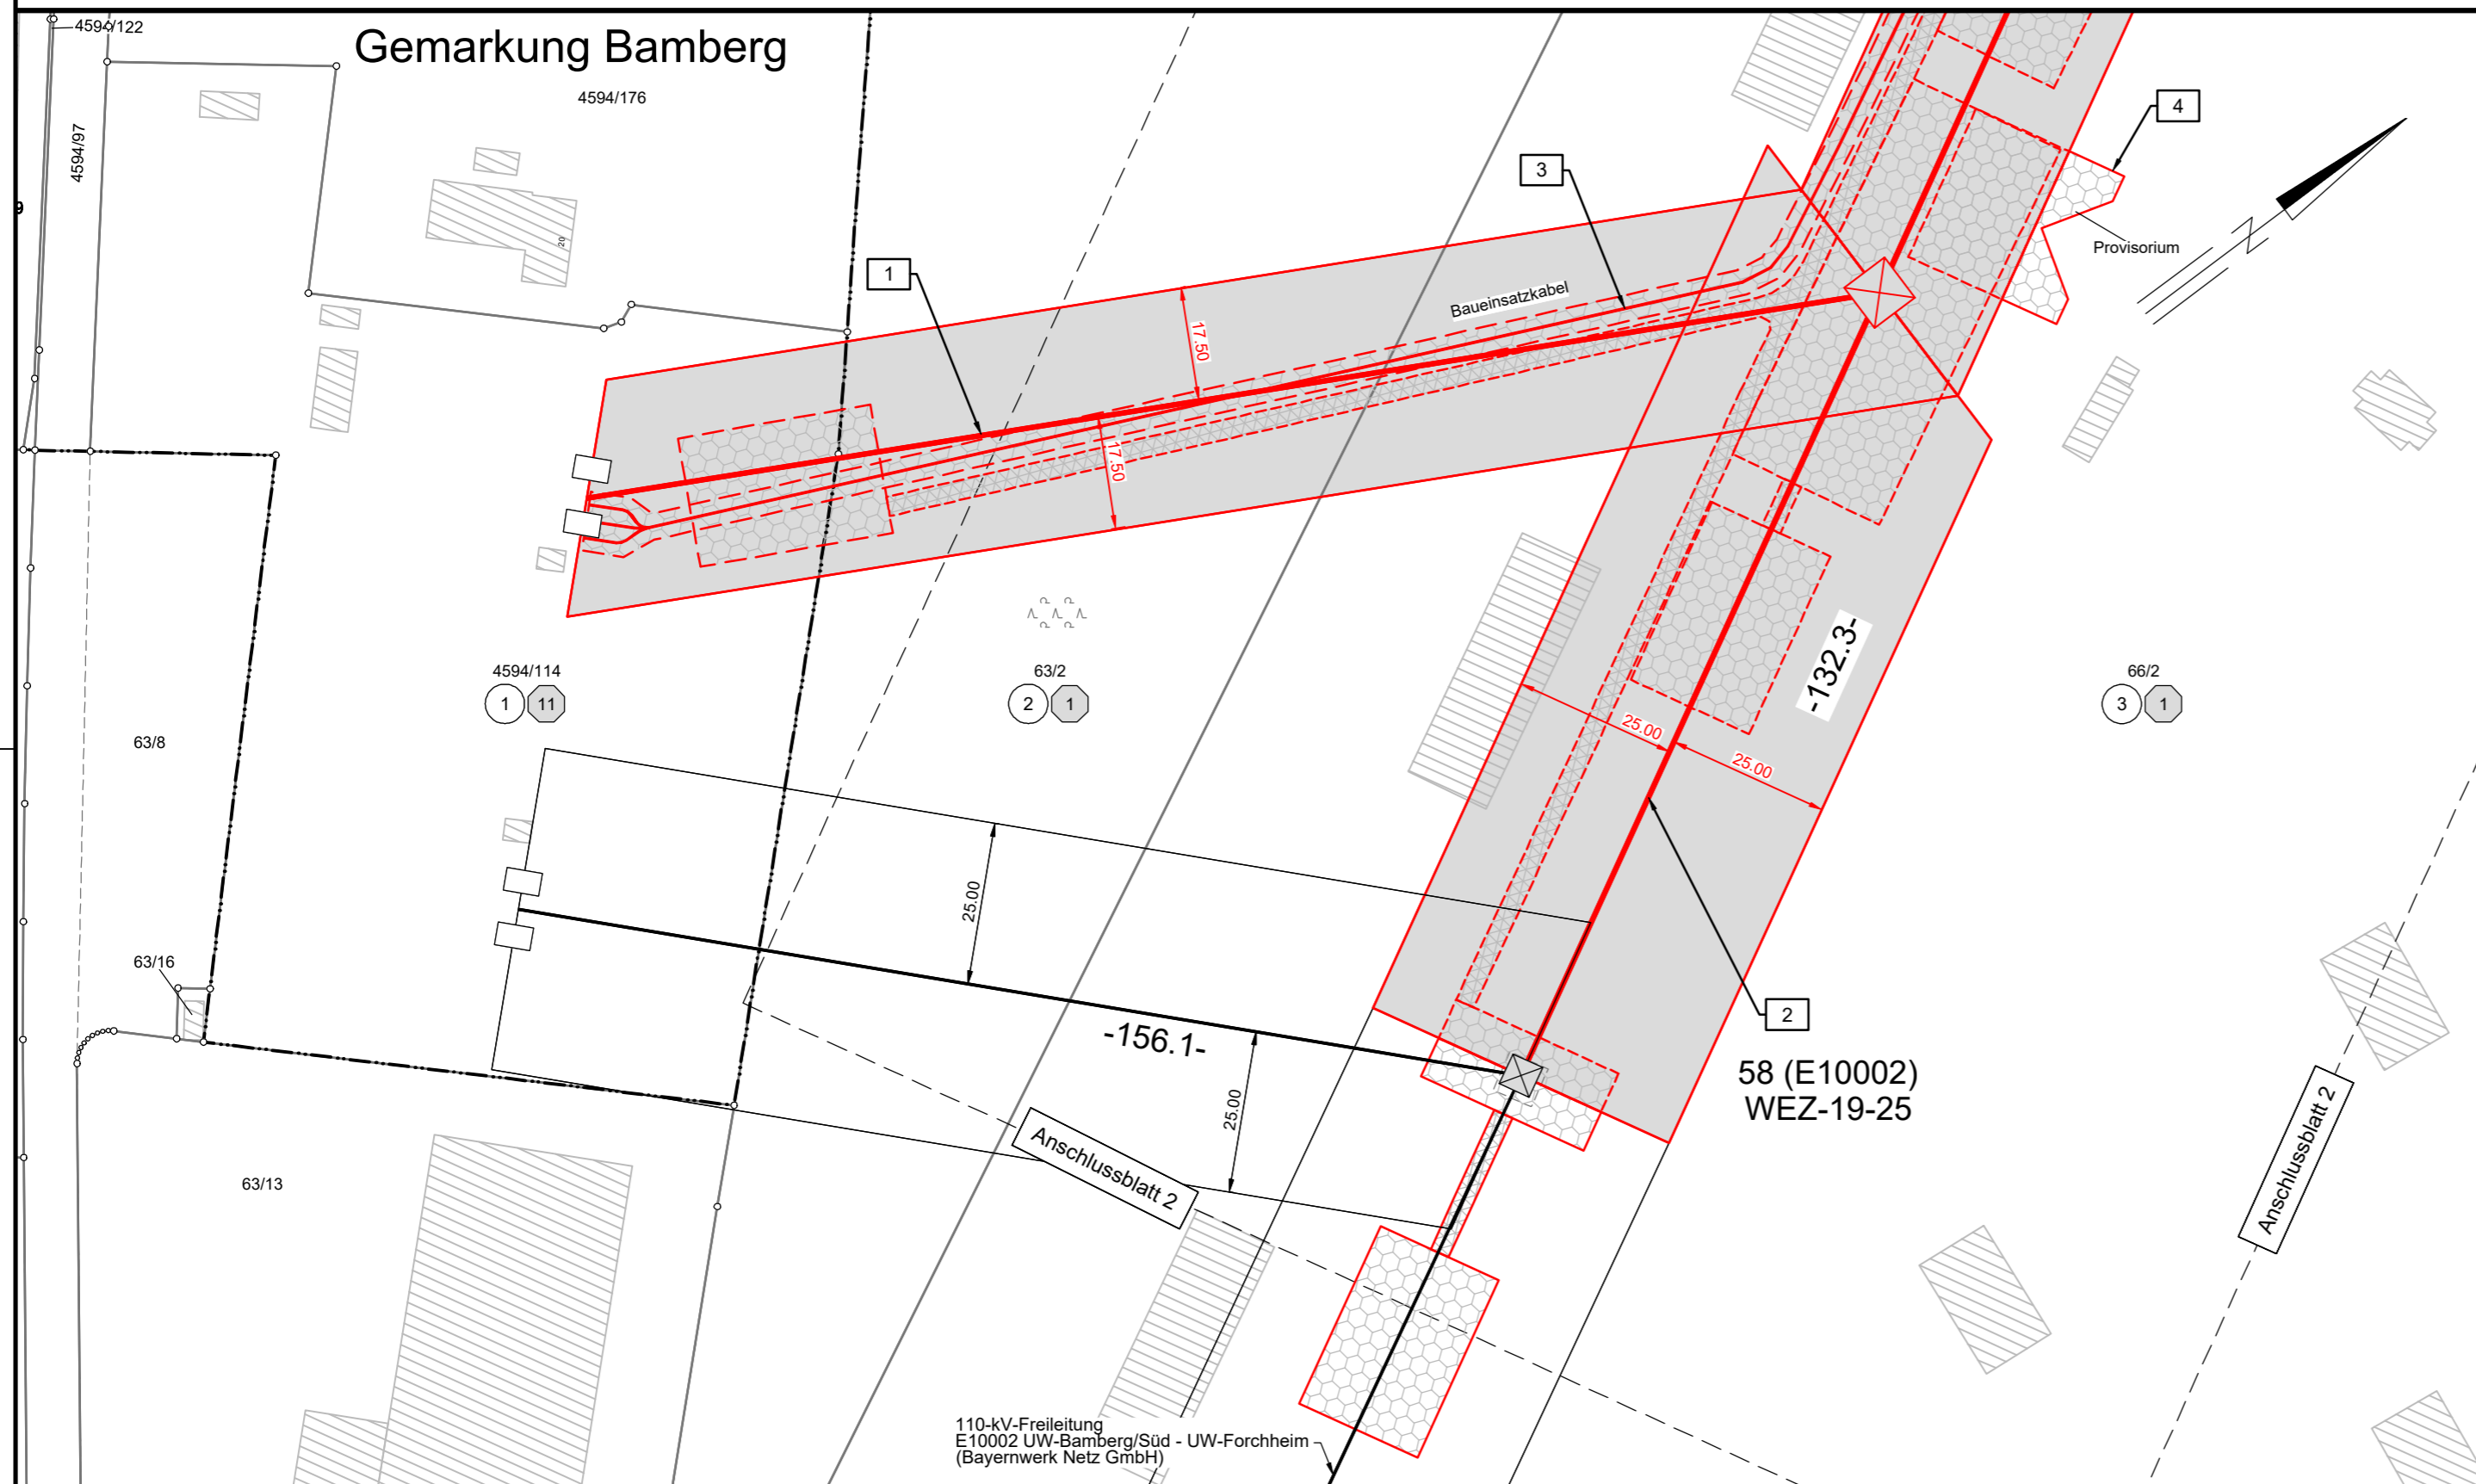

Legende:

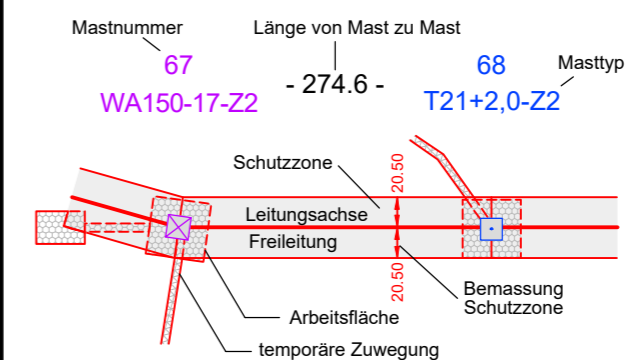

- Grenzen:**
- Landkreis: - - - - -
 - Stadt/Gemeinde: - . - . - . -
 - Gemarkung: - - - - -
 - Flurstück: - - - - -
- 1 Bauwerksnummer
 - 37 Flurstücksnummer
 - ⊙ Eigentümer Schlüsselnummer
 - ⊙ Flurstücksordnungsnummer
 - ⊗ Abspannmast
 - ⊙ Tragmast
 - ⊗ Mast Bestand
 - ⊗ Maststahlverstärkung
 - ⊗ Maststahlverstärkung und Fundamentkopfsanierung
 - ⊗ Maststahlverstärkung und Mastkopftausch
 - ⊗ Maststahlverstärkung, Mastkopftausch und Fundamentkopfsanierung
 - ⊗ Mast Ersatzneubau
 - ⊗ Mast Fundamentkopfsanierung

Geobasisdaten © Bayerische Vermessungsverwaltung

Planfeststellungsunterlage			Satzungsgemäß ausgelegt in der Zeit vom bis											
Aufgestellt Regensburg, 22.03.2024			Zeit und Ort der Auslegung sind vor Auslegung ortstüblich bekannt gemacht worden											
i. A. T. Schneider		i. A. Fortmann-Gutkowski												
Firma K2E K2 Engineering GmbH	Maßstab: 1 : 1000	Einheit: Meter	Dienstesiegel/Unterschrift											
<table border="1"> <tr> <th>Datum</th> <th>Name</th> </tr> <tr> <td>Bearb. 04.03.2024</td> <td>Abend</td> </tr> <tr> <td>Gepr. 04.03.2024</td> <td>Saul</td> </tr> <tr> <td>Klassifizierung:</td> <td>öffentlich</td> </tr> <tr> <td>Zustand:</td> <td>gültig</td> </tr> </table>			Datum	Name	Bearb. 04.03.2024	Abend	Gepr. 04.03.2024	Saul	Klassifizierung:	öffentlich	Zustand:	gültig	Planfeststellungsbehörde	
Datum	Name													
Bearb. 04.03.2024	Abend													
Gepr. 04.03.2024	Saul													
Klassifizierung:	öffentlich													
Zustand:	gültig													
<table border="1"> <tr> <th>Index</th> <th>Änderung</th> <th>Datum</th> <th>Name</th> <th>Blatt</th> </tr> <tr> <td></td> <td></td> <td></td> <td></td> <td>1 / 9</td> </tr> </table>			Index	Änderung	Datum	Name	Blatt					1 / 9		
Index	Änderung	Datum	Name	Blatt										
				1 / 9										