

RECHTSERWERBSPLAN

110-kV-Leitung Bamberg/Süd - Bamberg/Nord LH-07-E10008

Abschnitt: UW Bamberg/Süd - Mast 72
Mast Nr. 64 - Mast Nr. 65
Maßstab 1:1000

Legende:

Mastnummer 67 Länge von Mast zu Mast -274.6- Masttyp T21+2.0-Z2

1 Bauwerksnummer
37 Flurstücksnummer
⊙ Eigentümer
⊙ Schlüsselnummer
⊙ Flurstücks-
ordnungsnummer
⊗ Abspannmast
⊕ Tragmast
⊗ Mast Bestand
⊗ Maststahlverstärkung
⊗ Maststahlverstärkung und
Fundamentkopfsanierung
⊗ Maststahlverstärkung und
Mastkopftausch
⊗ Maststahlverstärkung, Mastkopftausch
und Fundamentkopfsanierung
⊗ Mast Ersatzneubau
⊗ Mast Fundamentkopfsanierung

Grenzen:
Landkreis ———
Stadt/Gemeinde - - - - -
Gemarkung ·····
Flurstück _____

Geobasisdaten © Bayerische Vermessungsverwaltung

Planfeststellungsunterlage

Satzungsgemäß ausgelegt in der Zeit vom bis

Aufgestellt Regensburg, 22.03.2024

I. A. T. Schneider *I. A. Fortmann-Gutkowski*
I. A. T. Schneider I. A. Fortmann-Gutkowski

Firma K2E K2 Engineering GmbH

Maßstab: 1 : 1000


Einheit: Meter

Datum	Name
Bearb. 04.03.2024	Abend
Gepr. 04.03.2024	Saul
Klassifizierung:	öffentlich
Zustand:	gültig

64
WA120-19-Z2

-186.4-

65
WA120-19-Z2

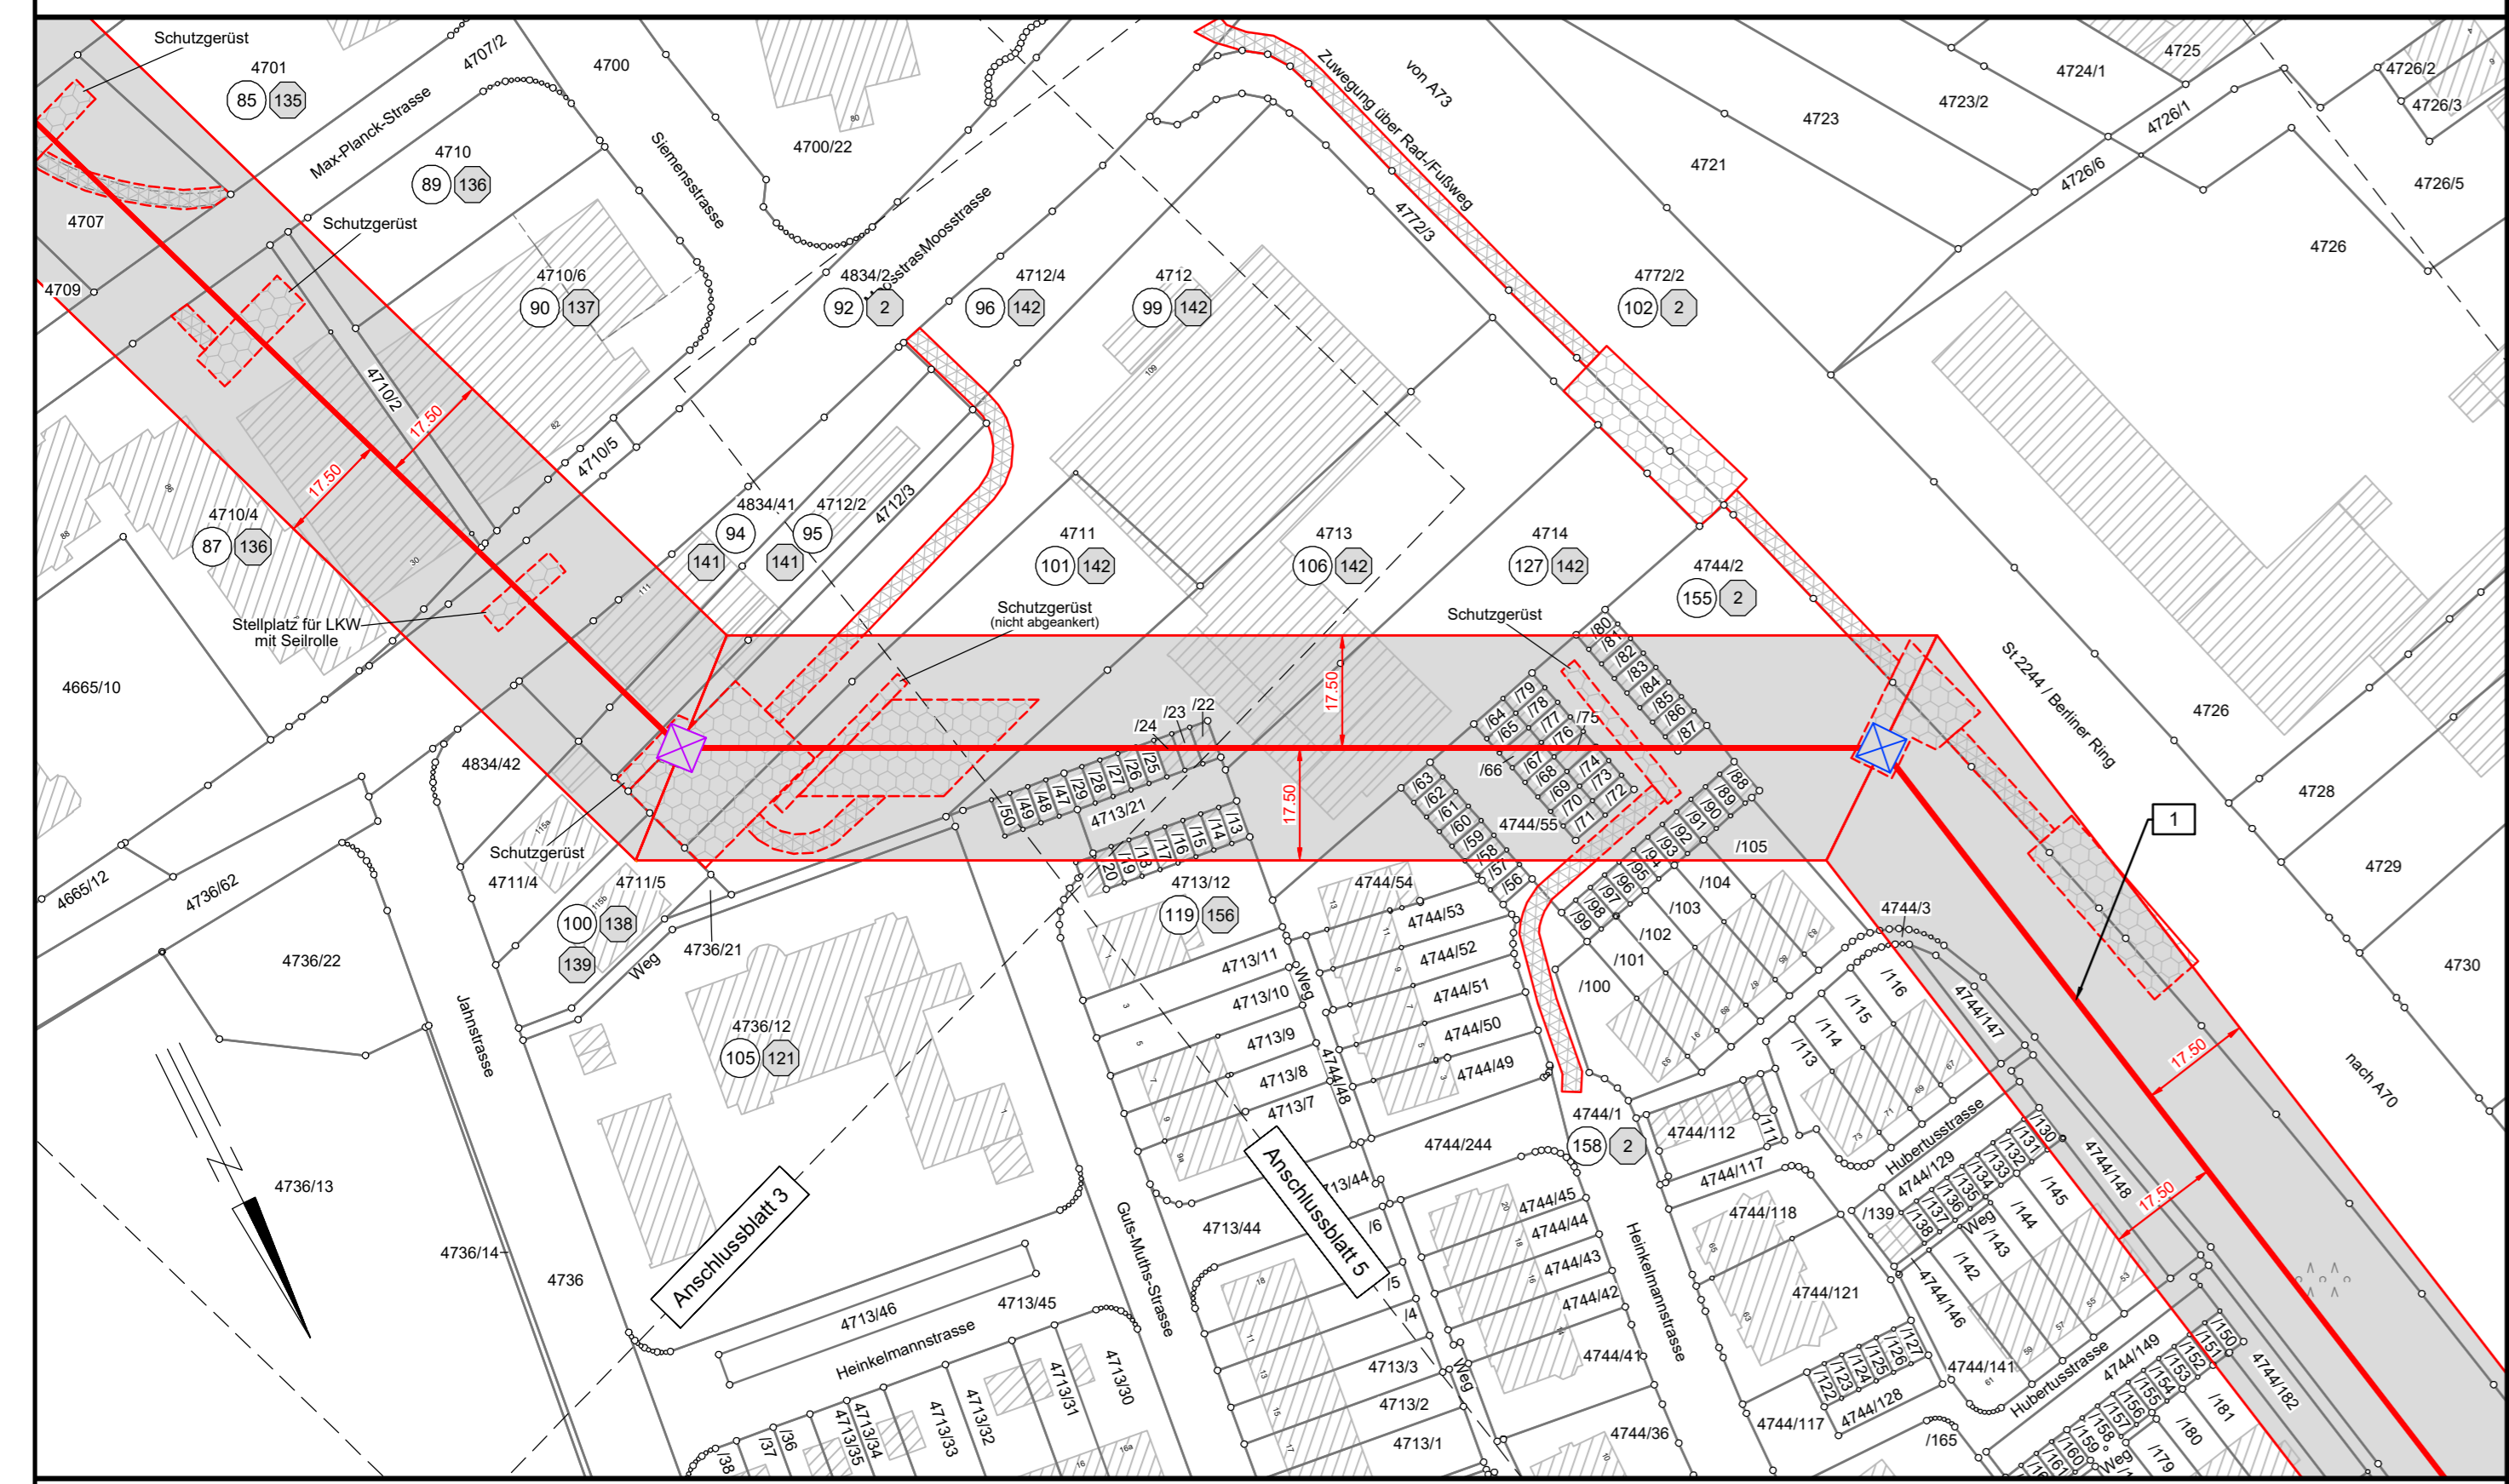

- zu Flurstück 4707 (53) 2
- zu Flurstück 4709 (84) 131
- zu Flurstück 4707/2 (86) 2
- zu Flurstück 4710/2 (88) 2
- zu Flurstück 4710/5 (91) 2
- zu Flurstück 4834/42 (93) 138 139 140
- zu Flurstück 4711/4 (97) 138 139 140
- zu Flurstück 4712/3 (98) 141
- zu Flurstück 4772/3 (103) 2
- zu Flurstück 4713/39 (104) 2
- zu Flurstück 4713/50 (107) 143 144
- zu Flurstück 4713/49 (108) 145 146
- zu Flurstück 4713/48 (109) 147 148
- zu Flurstück 4713/47 (110) 149
- zu Flurstück 4713/29 (111) 150
- zu Flurstück 4713/28 (112) 151
- zu Flurstück 4713/27 (113) 152
- zu Flurstück 4713/26 (114) 146
- zu Flurstück 4713/21 (115) 143 144 146 147 148 149
- zu Flurstück 4713/25 (116) 155
- zu Flurstück 4713/24 (117) 143 144
- zu Flurstück 4713/23 (118) 157
- zu Flurstück 4713/22 (120) 156
- zu Flurstück 4713/20 (121) 157
- zu Flurstück 4713/19 (122) 156
- zu Flurstück 4713/18 (123) 147 148
- zu Flurstück 4713/17 (124) 153
- zu Flurstück 4713/16 (125) 153
- zu Flurstück 4713/15 (126) 154
- zu Flurstück 4713/14 (128) 149
- zu Flurstück 4713/13 (129) 149 158
- zu Flurstück 4744/54 (130) 159 160
- zu Flurstück 4744/63 (131) 159 160

- zu Flurstück 4744/62 (132) 159 160
- zu Flurstück 4744/55 (133) 159 160 161 162 163 164
- (165) 166 167 168 169 170
- (171) 172 173 174 175 176
- (177) 178 179 180 181 182
- (183) 184 185 186 187 188
- (189) 190 191 192 193 194
- (195) 196 197 198 199 200
- (201) 202 203
- zu Flurstück 4744/61 (134) 179 194
- zu Flurstück 4744/64 (135) 163 176
- zu Flurstück 4744/60 (136) 179 194
- zu Flurstück 4744/79 (137) 177 178
- zu Flurstück 4744/65 (138) 163 176
- zu Flurstück 4744/59 (139) 170 171
- zu Flurstück 4744/78 (140) 162 169
- zu Flurstück 4744/66 (141) 174
- zu Flurstück 4744/77 (142) 189 192
- zu Flurstück 4744/58 (143) 170 171
- zu Flurstück 4744/80 (144) 198
- zu Flurstück 4744/67 (145) 174
- zu Flurstück 4744/76 (146) 165 166
- zu Flurstück 4744/68 (147) 183 184
- zu Flurstück 4744/81 (148) 185 186
- zu Flurstück 4744/57 (149) 182 203
- zu Flurstück 4744/69 (150) 183 184
- zu Flurstück 4744/75 (151) 175
- zu Flurstück 4744/82 (152) 197
- zu Flurstück 4744/74 (153) 187 188
- zu Flurstück 4744/70 (154) 190 191
- zu Flurstück 4744/83 (156) 173
- zu Flurstück 4744/71 (157) 190 191
- zu Flurstück 4744/73 (159) 198
- zu Flurstück 4744/84 (160) 198
- zu Flurstück 4744/81 (161) 164

- zu Flurstück 4744/85 (162) 180 181
- zu Flurstück 4744/86 (163) 198
- zu Flurstück 4744/87 (164) 201 202
- zu Flurstück 4744/95 (165) 193
- zu Flurstück 4744/94 (166) 167 172
- zu Flurstück 4744/93 (167) 167 172
- zu Flurstück 4744/92 (168) 195 196
- zu Flurstück 4744/91 (169) 195 196
- zu Flurstück 4744/90 (170) 199 200
- zu Flurstück 4744/89 (171) 161 168
- zu Flurstück 4744/104 (172) 195 196
- zu Flurstück 4744/88 (173) 161 168
- zu Flurstück 4744/105 (174) 199 200
- zu Flurstück 4744/3 (175) 2
- zu Flurstück 4744/116 (176) 204 205
- zu Flurstück 4744/147 (177) 2
- zu Flurstück 4744/117 (178) 2
- zu Flurstück 4744/148 (179) 2
- zu Flurstück 4744/129 (180) 198 204 205 206 207 208
- zu Flurstück 4744/130 (181) 204 205
- zu Flurstück 4744/145 (182) 215
- zu Flurstück 4744/149 (183) 215 216 217 218 219 220
- zu Flurstück 4744/182 (184) 2
- zu Flurstück 4744/151 (185) 215
- zu Flurstück 4744/150 (186) 215
- zu Flurstück 4744/118 (187) 228 229

Kreisfreie Stadt Bamberg

Gemeinde Bamberg

Gemarkung Bamberg