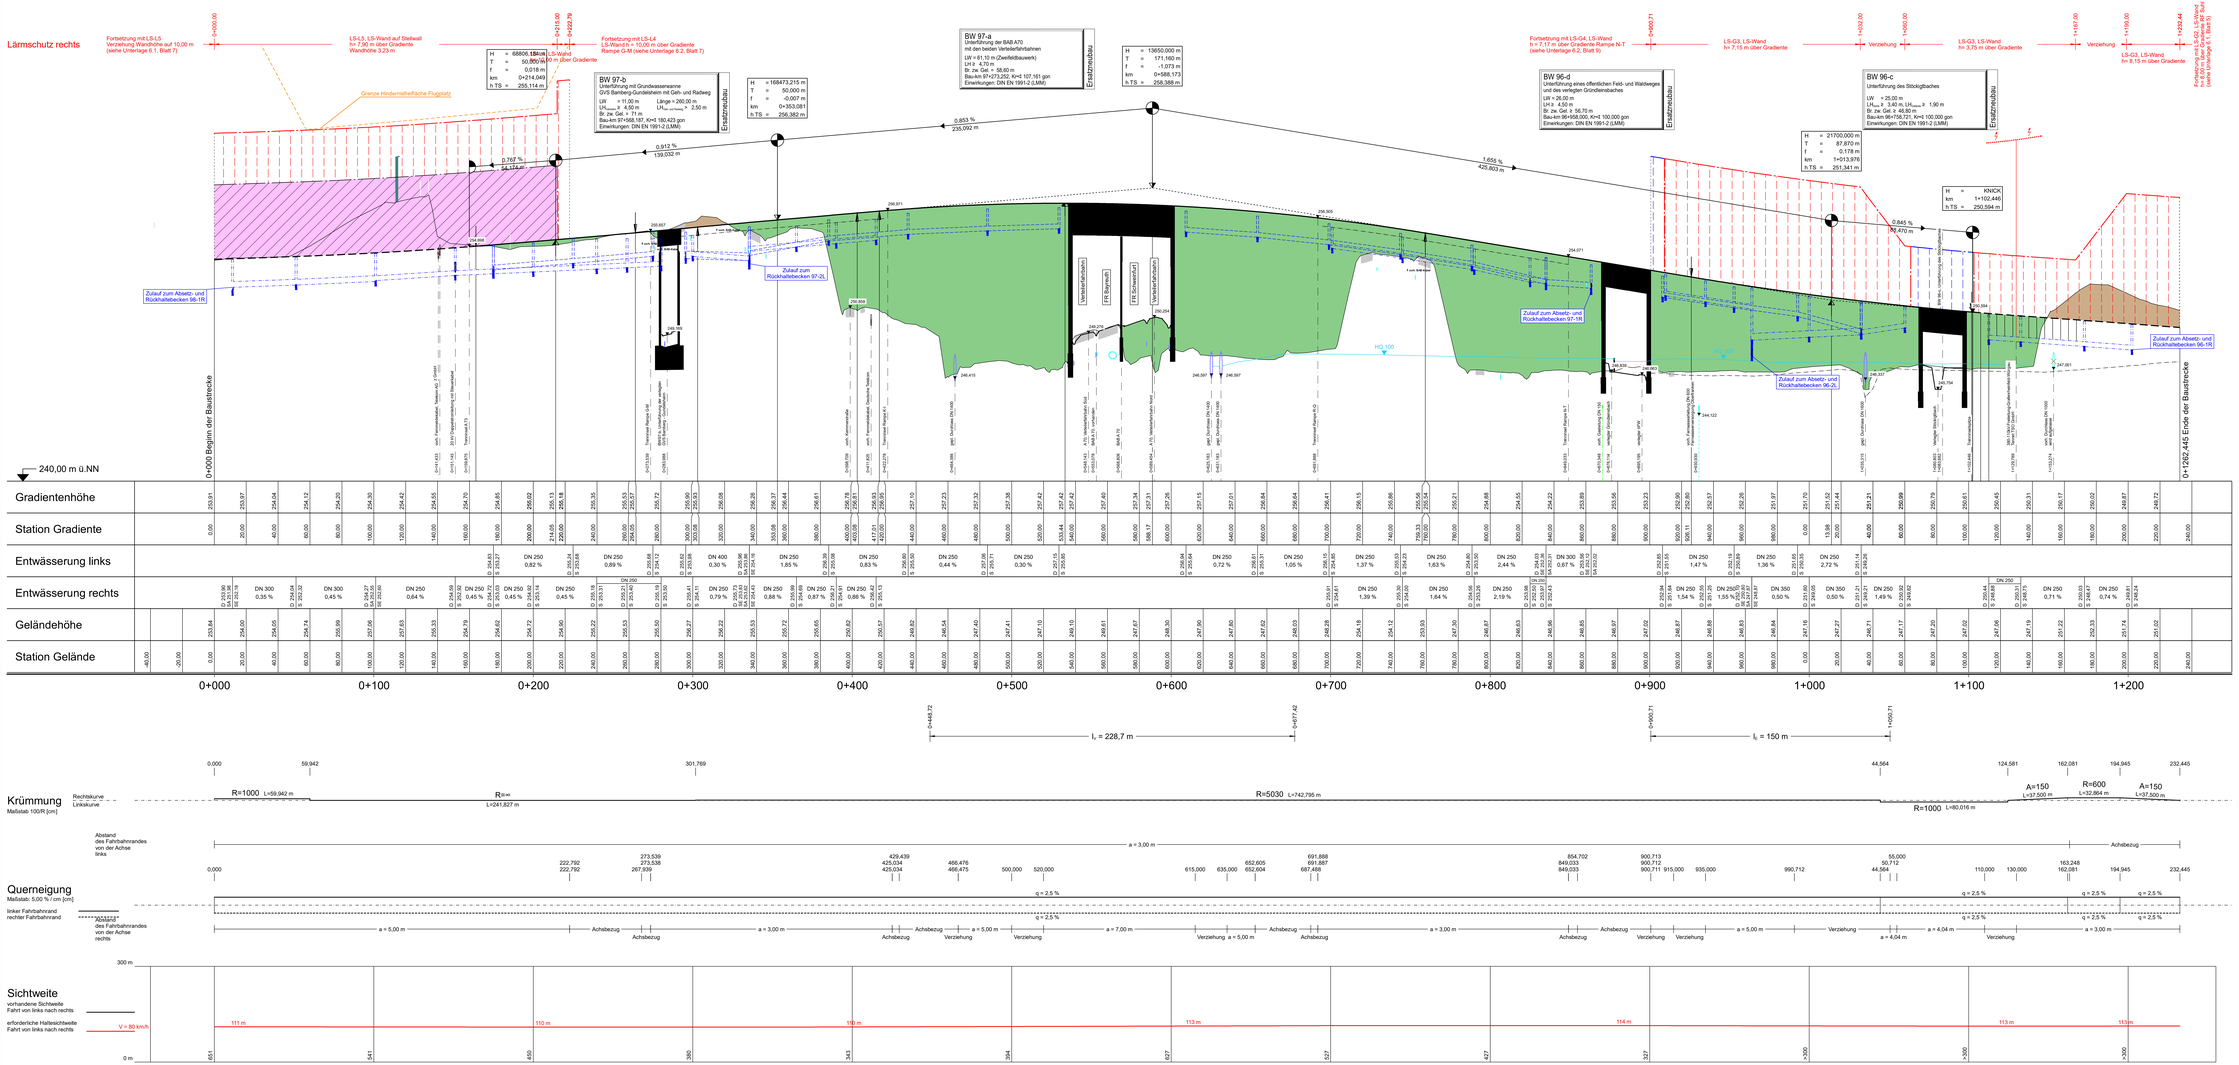

Zeichenerklärung

Gradientenhochpunkt

Gradiententiefpunkt

Ausrundungsbeginn Wanne / Ausrundungsende Kuppe

H = 20000 m
T = 362,155 m
f = 4,372 m
km 0+601,335
h TS = 415,868 m

Neigungsbrechpunkt mit Angabe von: Ausrundungshalbmesser Tangentenlänge Bauhöhe km Höhe Tangentenschnittpunkt

-2,0% 432,50 m

0,921% 89,22 m

Längsneigung und Abstand zum nächsten Neigungsbrechpunkt

Lärmschutzwand rechts

Lärmschutzwand rechts transparent

Lärmschutzwall rechts

Damm

Einschnitt

Muldensohle links

Muldensohle rechts

Rohrleitung geplant

links

rechts

Schacht links

Schacht rechts

Entwurfsbearbeitung:

Höhnen & Partner
INGENIEURAKTIENGESELLSCHAFT
BERATENDE INGENIEURE
Hainstraße 8b, 96047 Bamberg · Tel. 0951/85805-0 · Fax. 0951/85805-20

bearbeitet	03/1-2023	R. Kylander
gezeichnet		
geprüft	11-2023	C. Diemel
Objekt	06-02-04, HP-A73-Verteiler Ost	
Projekt-Nr.	AON19031-Planfeststellung	
Bamberg, 15.12.2023		

Die Autobahn
Niederlassung Nordbayern
Außenstelle Bayreuth
Wittelsbacherring 15, 95444 Bayreuth

bearbeitet			
gezeichnet			
geprüft	BA2	H. Arnsch	
	BA	m. Probst	
PSP-Nr.	A-0202-00		
Bezeichnung	AK Bamberg		
Datei:	ms-02-04_HP-A73-Verteiler Ost/N.T		

Nr.	Art der Änderung	Datum	Zeichen

Lagesystem	120, DHDN/9 GK - (EPSG 31468)	Stand Kataster	2023
Höhensystem	100, DHHN12 (NN) - (EPSG 7839)	Bestandsvermessung	2009 - 2017

FESTSTELLUNGSENTWURF

Die Autobahn GmbH des Bundes

Unterlage / Blatt-Nr.: 6.2 / 4

Höhenplan
AK Bamberg
A73, Verteilerfahrbahn Ost

Straße / Abschn.-Nr. / Station: A70, 430_0.055 - A70, 430_1.303
A73, 390_2.052 - A73, 490_0.949

PROJIS-Nr.:

Maßstab: 1:1000/100

A70 Schweinfurt - Bayreuth und A73 Lichtenfels - Nürnberg

Nachträgliche Lärmvorsorge einschließlich Anpassungen am AK Bamberg

A70: von Bau-km 54+240 bis Bau-km 66+964, A73: von Bau-km 99+400 bis Bau-km 99+400

Aufgestellt: 20.12.2023 Niederlassung Nordbayern Außenstelle Bayreuth GB BA - Planung und Bau i.A. Probst, Geschäftsbereichsleiter	Geprüft: 20.12.2023 Niederlassung Nordbayern Außenstelle Bayreuth i.A. Pfeifer, Leiter der Außenstelle