



# Längsschnitt Querdurchlaß - Absetzbecken - Regenrückhaltebecken - Vorfluter

M 1 : 500/50

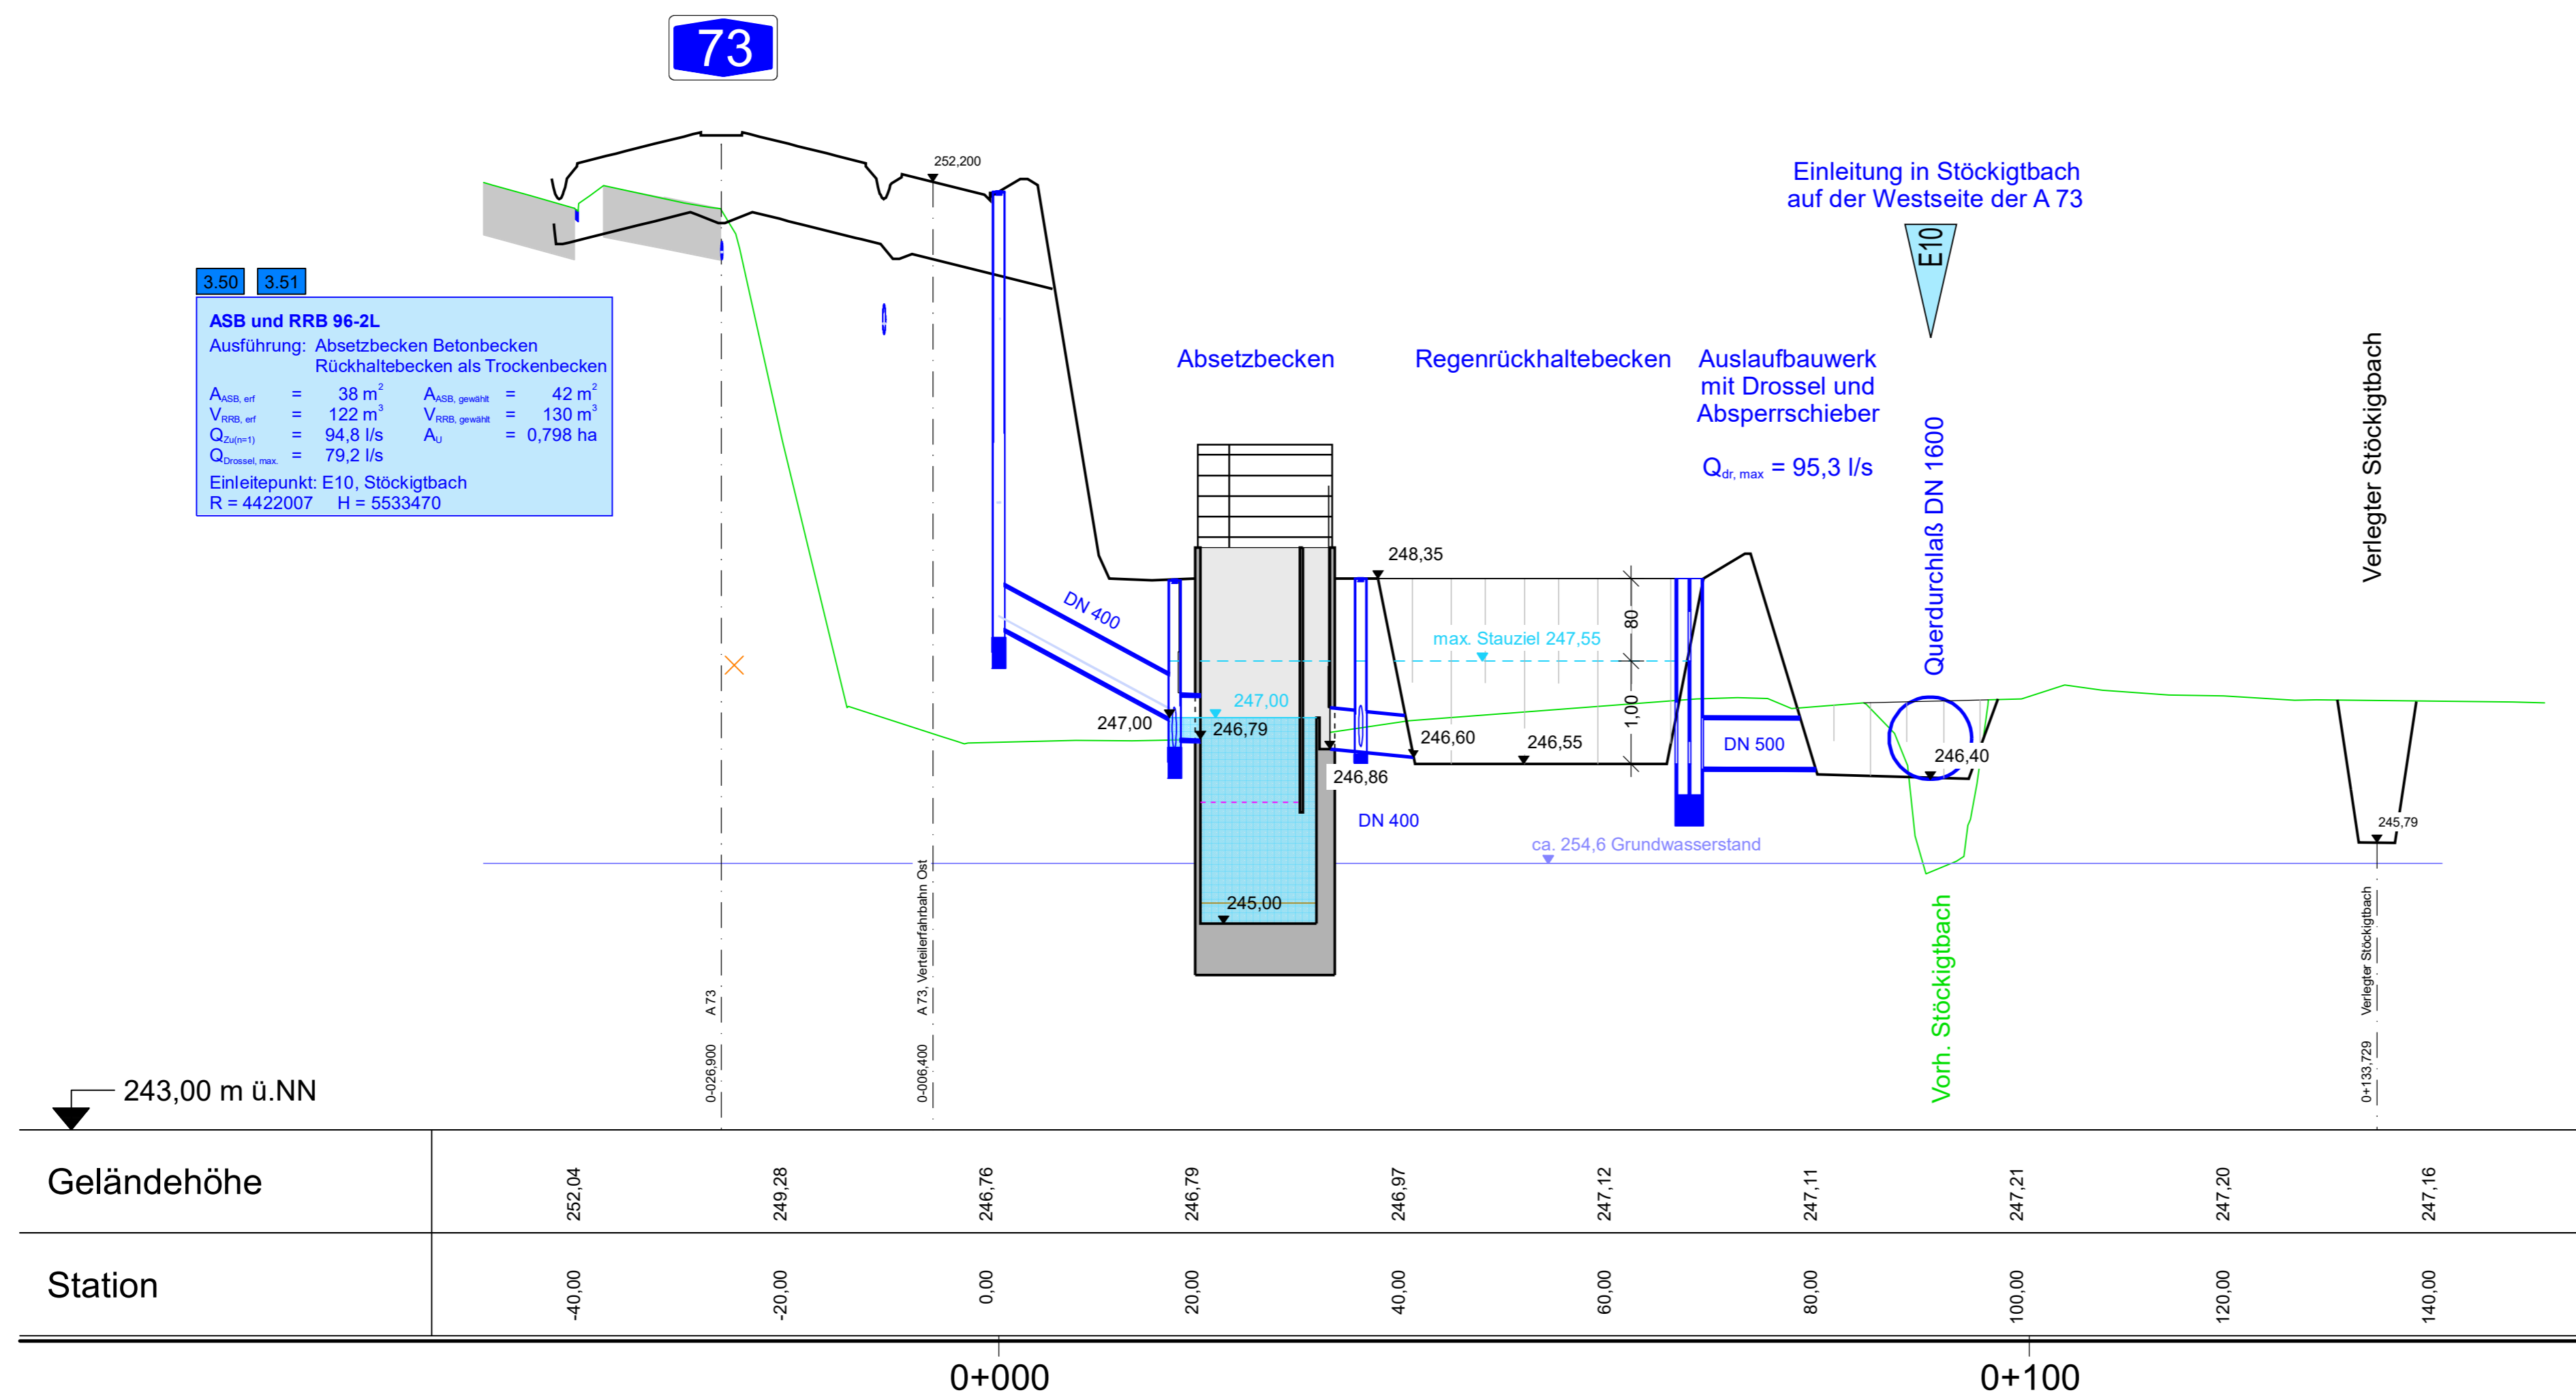

# Längsschnitt Absetzbecken

M 1 : 100

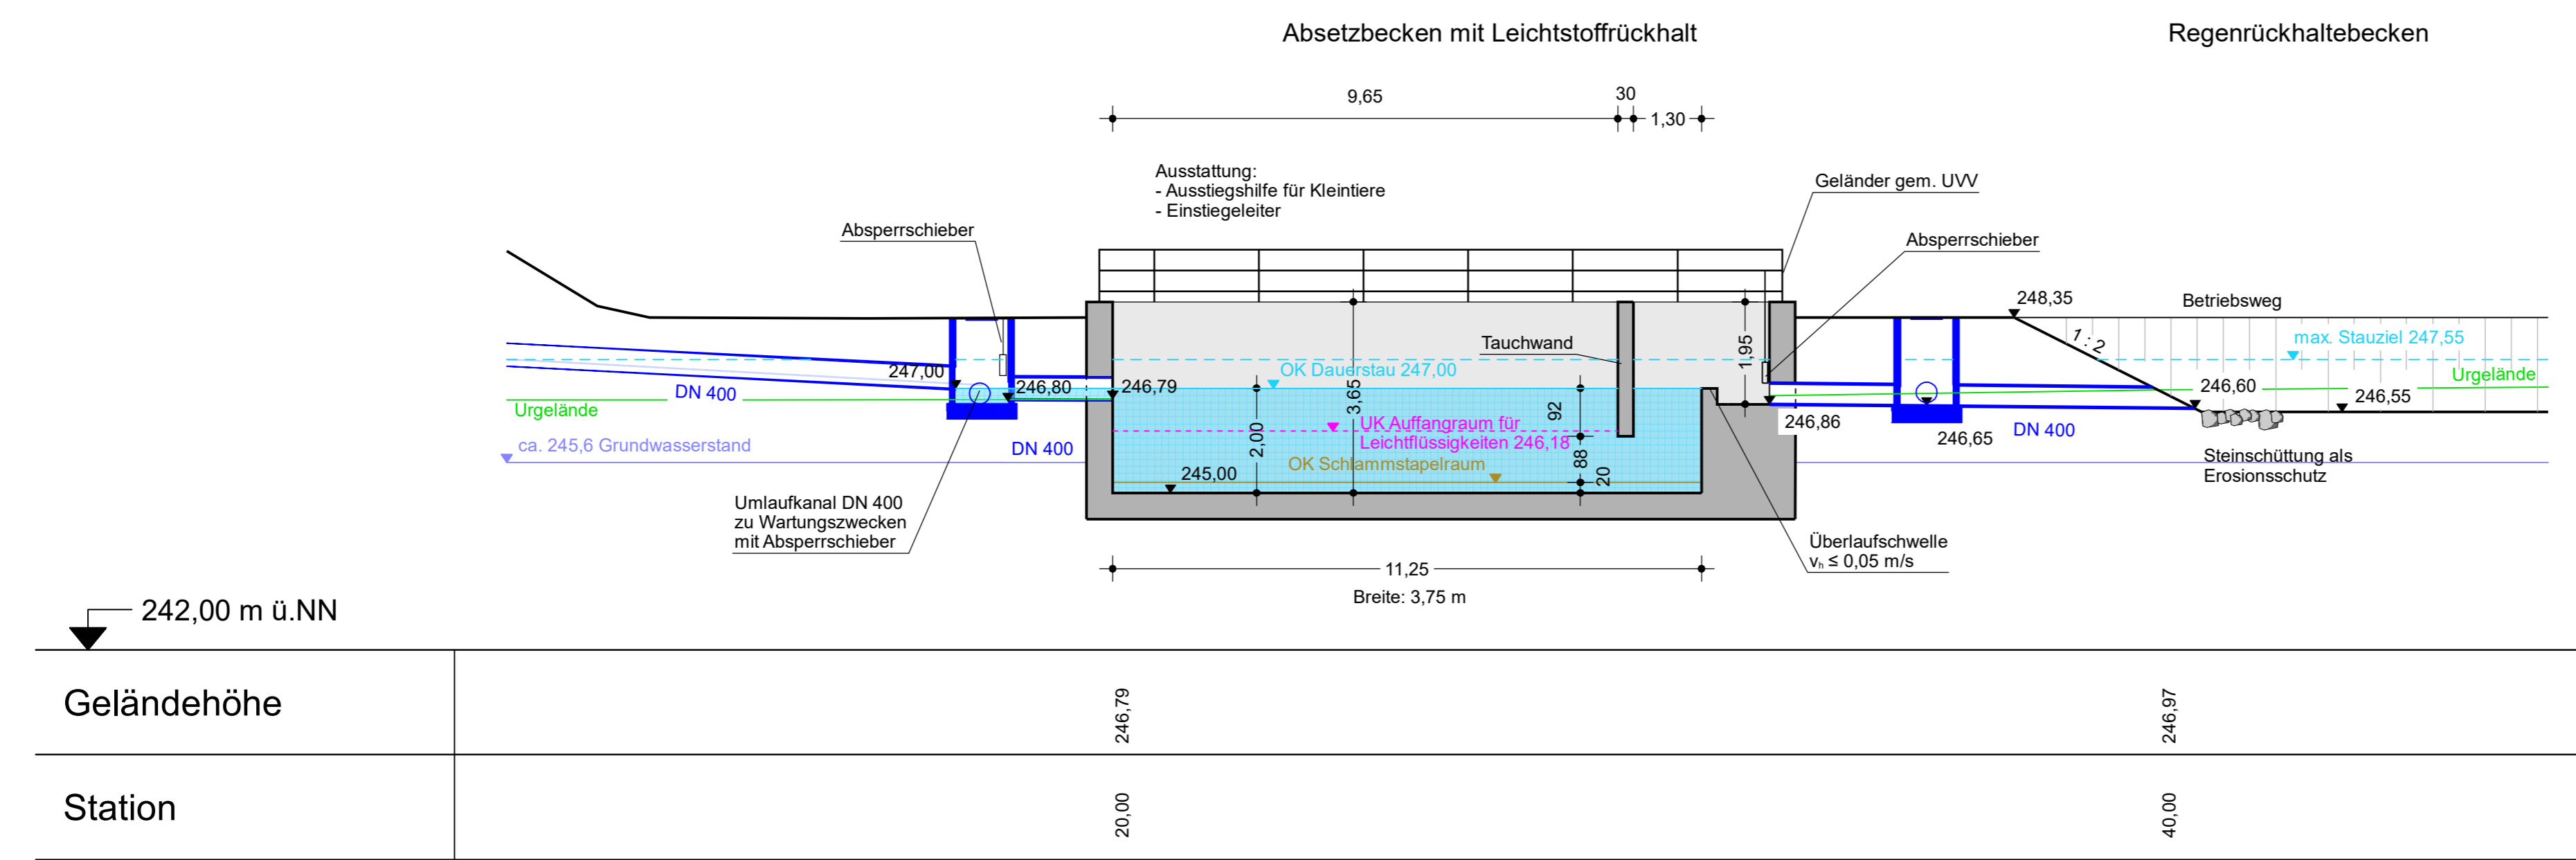

Entwurfsbearbeitung:

**Höhner & Partner**  
 INGENIEURAKTIENGESellschaft  
 BERATENDE INGENIEURE  
 Hainstraße 18a 96047 Bamberg Tel. (0951)8081-0 Fax. (0951)8081-33

bearbeitet: 2021-2023 R. Kühnlein  
 gezeichnet: 10.2023 C. Dremel  
 geprüft: 08-02-06  
 Objekt: ADN1801-Planfeststellung  
 Projekt-Nr.: ADN1801-Planfeststellung  
 Bamberg, 15.12.2023

**Die Autobahn**  
 Niederlassung Nordbayern  
 Außenstelle Bayreuth  
 Wittelsbachering 15, 95444 Bayreuth

bearbeitet:  
 gezeichnet:  
 geprüft: BA2 Hr. Arneht  
 BA Hr. Probst  
 PSP-Nr.: A-02622-00  
 Bezeichnung: AK Bamberg  
 Date: 08-02-06 PLT

Nr.	Art der Änderung	Datum	Zeichen
Lagesystem	120, DHDN90 GK - (EPSG 31468)	Stand Kataster	2023
Höhensystem	100, DHHN12 (NN) - (EPSG 7699)	Bestandsvermessung	2005 - 2017

## FESTSTELLUNGSENTWURF

Die Autobahn GmbH des Bundes

Unterlage / Blatt-Nr.: 8.2 / 6  
 Detailplan  
 Absetz- und Regenrückhaltebecken 96-2L

Straße / Abschn.-Nr. / Station: A70\_400\_0,055 - A70\_420\_1,303  
 A73\_390\_2,052 - A73\_450\_0,849

PROJIS-Nr.: Maßstab: 1:100  
 A70 Schweinfurt - Bayreuth und A73 Lichtenfels - Nürnberg

Nachträgliche Lärmvorsorge einschließlich Anpassungen am AK Bamberg  
 A70: von Bau-km 64+240 bis Bau-km 66+964, A73: von Bau-km 95+420 bis Bau-km 99+400

Aufgestellt: 20.12.2023  
 Niederlassung Nordbayern  
 Außenstelle Bayreuth  
 GB BA - Planung und Bau  
 i.A. Probst, Geschäftsbereichsleiter

Geprüft: 20.12.2023  
 Niederlassung Nordbayern  
 Außenstelle Bayreuth  
 i.A. Pfeifer, Leiter der Außenstelle