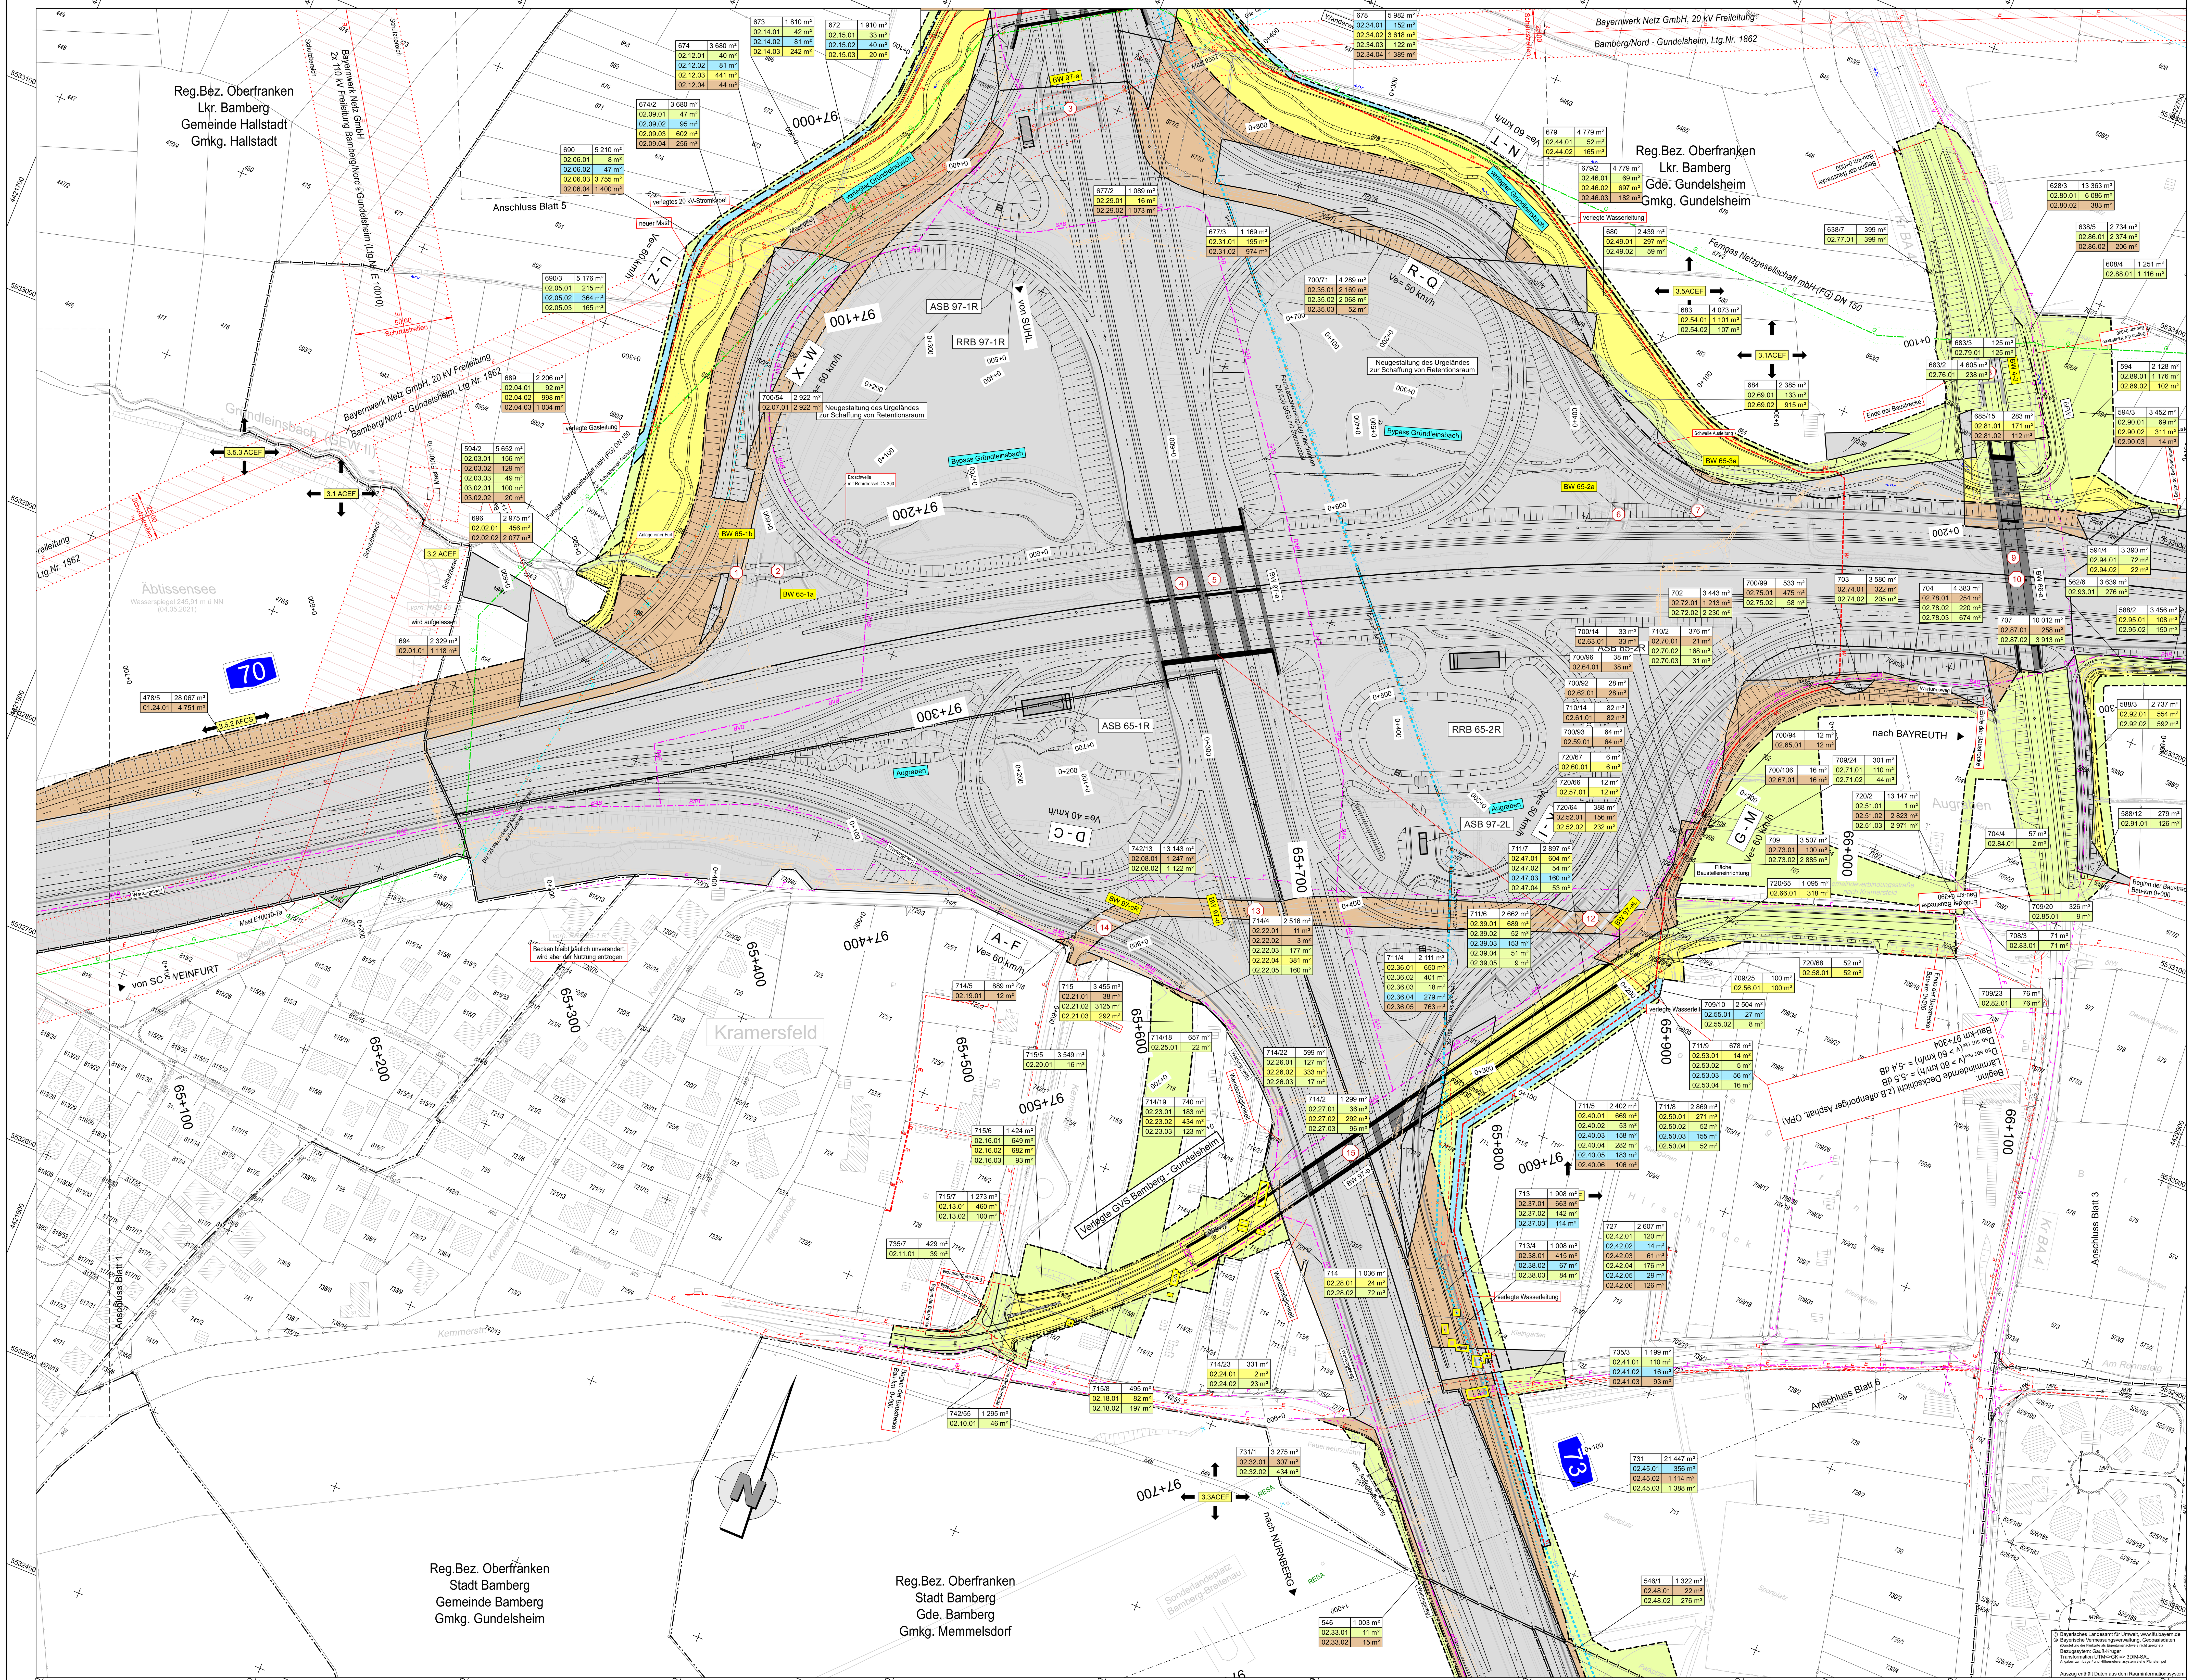

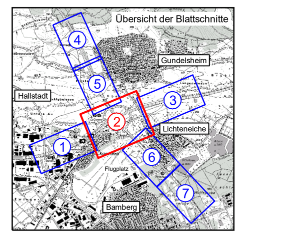

Nummer im Lageplan | Bauwerksbeschreibung

Nr.	Bauwerksbeschreibung	
1	**X70_B065,44L** (BW 65-1b) Unterführung des Gründleinsbaches im Zuge eines Feldweges (Gemeinde Gundelsheim) LW = 6,00 m LH = 1,19 m Br. zw. Gel. = 4,50 m Betr.-km 65,437 (A 70) links, Kr⊲ 85.00 gon Br. Kl. 30/30	Abbruch
2	**6031511** B70_B651a (BW 65-1a) Unterführung des Gründleinsbaches im Zuge der Rampen U-Z und X-W LW = 5,98 m LH = 1,93 m Br. zw. Gel. = veränderlich Betr.-km 65,457 (A 70) links Br. Kl. 60/30	Abbruch
3	**6031702** B70_065,88L (BW 65-2a) Unterführung des Gründleinsbaches im Zuge der Rampe R-Q LW = 6,01 m LH = 1,89 m Br. zw. Gel. = 10,00 m Betr.-km 65,876 (A 70) links, Kr⊲ 100.00 gon Br. Kl. 60/30	Abbruch
4	**6031510** B73_B097,289 (BW 97-b) Unterführung der BAB A 70 LWsüdl. = 20,33 m, LWnördl. = 27,49 m LHsüdl. = 5,02 m, LHnördl. = 4,70 m Br. zw. Gel. = 29,50 m Betr.-km 97,289.30 (A 73) = Betr.-km 65,650.92 (A 70) Br.Kl. 60/30 Kr ⊲= 92,84 gon	Abbruch
5	BW 97-a Unterführung der BAB A70 mit den beiden Verteilerfahrbahnen LW = 61,10 m (Zweifeldbauwerk) LH ≥ 4,70 m Br. zw. Gel. = 58,60 m Bau-km 97+273,252, Kr⊲ 107,161 gon Einwirkungen: DIN EN 1991-2 (LMM)	Ersatzneubau
6	**6031702** B70_065,88L (BW 65-2a) Unterführung des Gründleinsbaches im Zuge der Rampe R-Q LW = 6,01 m LH = 1,89 m Br. zw. Gel. = 10,00 m Betr.-km 65,876 (A 70) links, Kr⊲ 100.00 gon Br. Kl. 60/30	Abbruch
7	**6031703** B70_065,92L (BW 65-3a) Unterführung des Gründleinsbaches in der Rampe N-T LW = 6,00 m LH = 1,82 m Br. zw. Gel. = 10,00m bei Betr.-km 65,915 (A 70) links, Kr⊲ 100.00 gon Br. Kl. 60/30	Abbruch
8	**6031620** X70_B066,06L (BW 4-3) Unterführung eines Feld- und Waldweges im Zuge der Kreisstraße BA 4 LW = 10,00 m LH = 5,12 m Br. zw. Gel. = 11,75 m Betr.-km 66,058 (A 70) links, Kr⊲ 100.00 gon Br. Kl. 60/30	Abbruch
9	**6031567** B70_066,080 (BW 66-a) Überführung der Kreisstraße BA 4 Lichteneiche - Gundelsheim LWli = 25,41 m, LWre = 20,40 m LHli = 4,72 m, LHre = 4,92 m Br. zw. Gel. = 11,86 m Betr.-km 66,080 (A 70), Kr ⊲= 87,68 gon Br. Kl. 60/30	Abbruch
10	BW 66-a Überführung der Kreisstraße BA 4 Lichteneiche - Gundelsheim LW = 90,60 m (Dreifeldbauwerk) LH ≥ 4.70 m Br. zw. Gel. = 12,30 m Bau-m 66+079,809 (A 70), Kr ⊲= 86,807 gon Einwirkungen: DIN EN 1991-2 (LMM)	Ersatzneubau
11	**X70_B066,11L** Unterführung des Gründleinsbaches im Zuge eines Feldweges LW = 6,00 m LH = 1,20 m Br. zw. Gel. = 4,50 m Betr.-km 66,112 (A 70) links, Kr⊲ 100.00 gon Br. Kl. 30/30	Abbruch
12	**6031509** B73_B097,49L (BW 97-eL) Unterführung der GVS Bamberg - Gundelsheim im Zuge der Rampen K-I und G-M LW = 10,95 m LH = 4,53 m Br. zw. Gel. = 17,50 m Betr.-km 97,490 (A 73) links, Kr⊲ 54.40 gon Br. Kl. 60/30	Abbruch
13	**6031508** B73_B097,439 (BW 97-d) Unterführung der GVS Bamberg - Gundelsheim LW = 11,20 m LH = 4,50 m Br. zw. Gel. = 28,00 m Betr.-km 97,439 (A 73), Kr⊲ 80.10 gon Br. Kl. 60/30	Abbruch
14	**6031701** B73_B097,42R (BW 97-cR) Unterführung der GVS Bamberg - Gundelsheim im Zuge der Rampe A-F LW = 18,50 m LH = 4,47 m Br. zw. Gel. = 10,00 m Betr.-km 97,420 (A 73) rechts, Kr⊲ 67.30 gon Br. Kl. 60/30	Abbruch
15	BW 97-b Unterführung mit Grundwasserwanne GVS Bamberg-Gundelsheim mit Geh- und Radweg LW = 11,00 m Länge = 260,00 m $LH_{Fahrbahn}$ ≥ 4,50 m $LH_{Geh- und Radweg}$ > 2,50 m Br. zw. Gel. = 71 m Bau-km 97+568,187, Kr⊲ 180,423 gon Einwirkungen: DIN EN 1991-2 (LMM)	Ersatzneubau

Zeichenerklärung

Grunderwerb

- für den Straßenbau zu erwerbende Fläche
- 1ACEF — für landschaftspflegerische Maßnahmen zu erwerbende Fläche / AE Maßnahmen
- für Dritte zu erwerbende Fläche
- vorübergehend in Anspruch zu nehmende Fläche
- dauernd zu belastende Fläche
- Fläche im Eigentum der Bundesrepublik Deutschland (Bundesstraßenverwaltung)
- Fläche im Eigentum der Bundesrepublik Deutschland (Bundesfinanzverwaltung)
- geplanter Gebäudeabbruch

281/6	1 390 m²
04.10.01	944 m²
04.10.02	446 m²

Flur / Flurstück / Größe des Flurstückes
lfd. Nr. im Grunderwerbsverzeichnis / Größe der Teilfläche
04. Nr. des Grunderwerbsplanes
10. lfd. Nr. des betroffenen Flurstückes
01 Teilfläche eines Flurstückes

- Zusammengehörigkeitspfeil
- Gemarkungsgrenze
- Gemeindegrenze
- Flurstücksgrenze
- 116/12 Flurstücksnummer

Versorgungseinrichtungen

vorhanden	geplant	
W	W	Trinkwasserleitung
G	G	Gasleitung
E		E-Freileitung
E	E	E-Leitung
F		Fernmeldeleitung
SW		Schmutzwasserleitung
MW	MW	Mischwasserleitung
SB		Leitung Straßenbeleuchtung
BAB	BAB	BAB Kabeltrasse

© Bayerisches Landesamt für Umwelt, www.lfu.bayern.de
© Bayerische Vermessungsverwaltung, Geobasisdaten
(Darstellung der Flurkarte als Eigentumsnachweis nicht geeignet)
Bezugssytem: Gauß-Krüger
Transformation UTM<>GK => 3DIM-SAL
Angaben zum Lage-/ und Höhenreferenzsystem siehe Planstempel
Auszug enthält Daten aus dem Rauminformationssystem

Entwurfsbearbeitung:
Höhnen & Partner
INGENIEURAKTIENGESELLSCHAFT
BERATENDE INGENIEURE
Hainstraße 18a 96047 Bamberg Tel. (0951)98081-0 Fax. (0951)98081-33

bearbeitet:	2021-2023	R. Kühnlein
gezeichnet:		
geprüft:	10.2023	C. Dremel
Objekt:	10-02_LP	
Projekt-Nr.:	ADN1801-Planfeststellung	

Bamberg, 15.12.2023

Die Autobahn
Niederlassung Nordbayern
Außenstelle Bayreuth
Wittelsbacherring 15, 95444 Bayreuth

bearbeitet:		
gezeichnet:		
geprüft:	BA2	Hr. Arneth
	BA	Hr. Probst
PSP-Nr.:	A-02622-00	
Bezeichnung:	AK Bamberg	
Datei:	05-02_LP.PLT	

Nr.	Art der Änderung	Datum	Zeichen

Lagesystem	120, DHDN90 GK - (EPSG 31468)	Stand Kataster	2023
Höhensystem	100, DHHN12 (NN) - (EPSG 7699)	Bestandsvermessung	2005 - 2017

FESTSTELLUNGSENTWURF

Die Autobahn GmbH des Bundes

Unterlage / Blatt-Nr.: 10.1 / 2

Grunderwerbsplan

A 70, Bau-km 65+050 bis 66+150
A 73, Bau-km 97+000 bis 97+800

Straße / Abschn.-Nr. / Station: A70_400_0,055 - A70_420_1,303
A73_390_2,052 - A73_450_0,849

PROJIS-Nr.:

Maßstab: 1:1000

A70 Schweinfurt - Bayreuth und A73 Lichtenfels - Nürnberg

Nachträgliche Lärmvorsorge einschließlich Anpassungen am AK Bamberg

A70: von Bau-km 64+240 bis Bau-km 66+964, A73: von Bau-km 95+420 bis Bau-km 99+400

Aufgestellt: 20.12.2023	Geprüft: 20.12.2023
Niederlassung Nordbayern Außenstelle Bayreuth GB BA - Planung und Bau	Niederlassung Nordbayern Außenstelle Bayreuth
i.A. Probst, Geschäftsbereichsleiter	i.A. Pfeifer, Leiter der Außenstelle