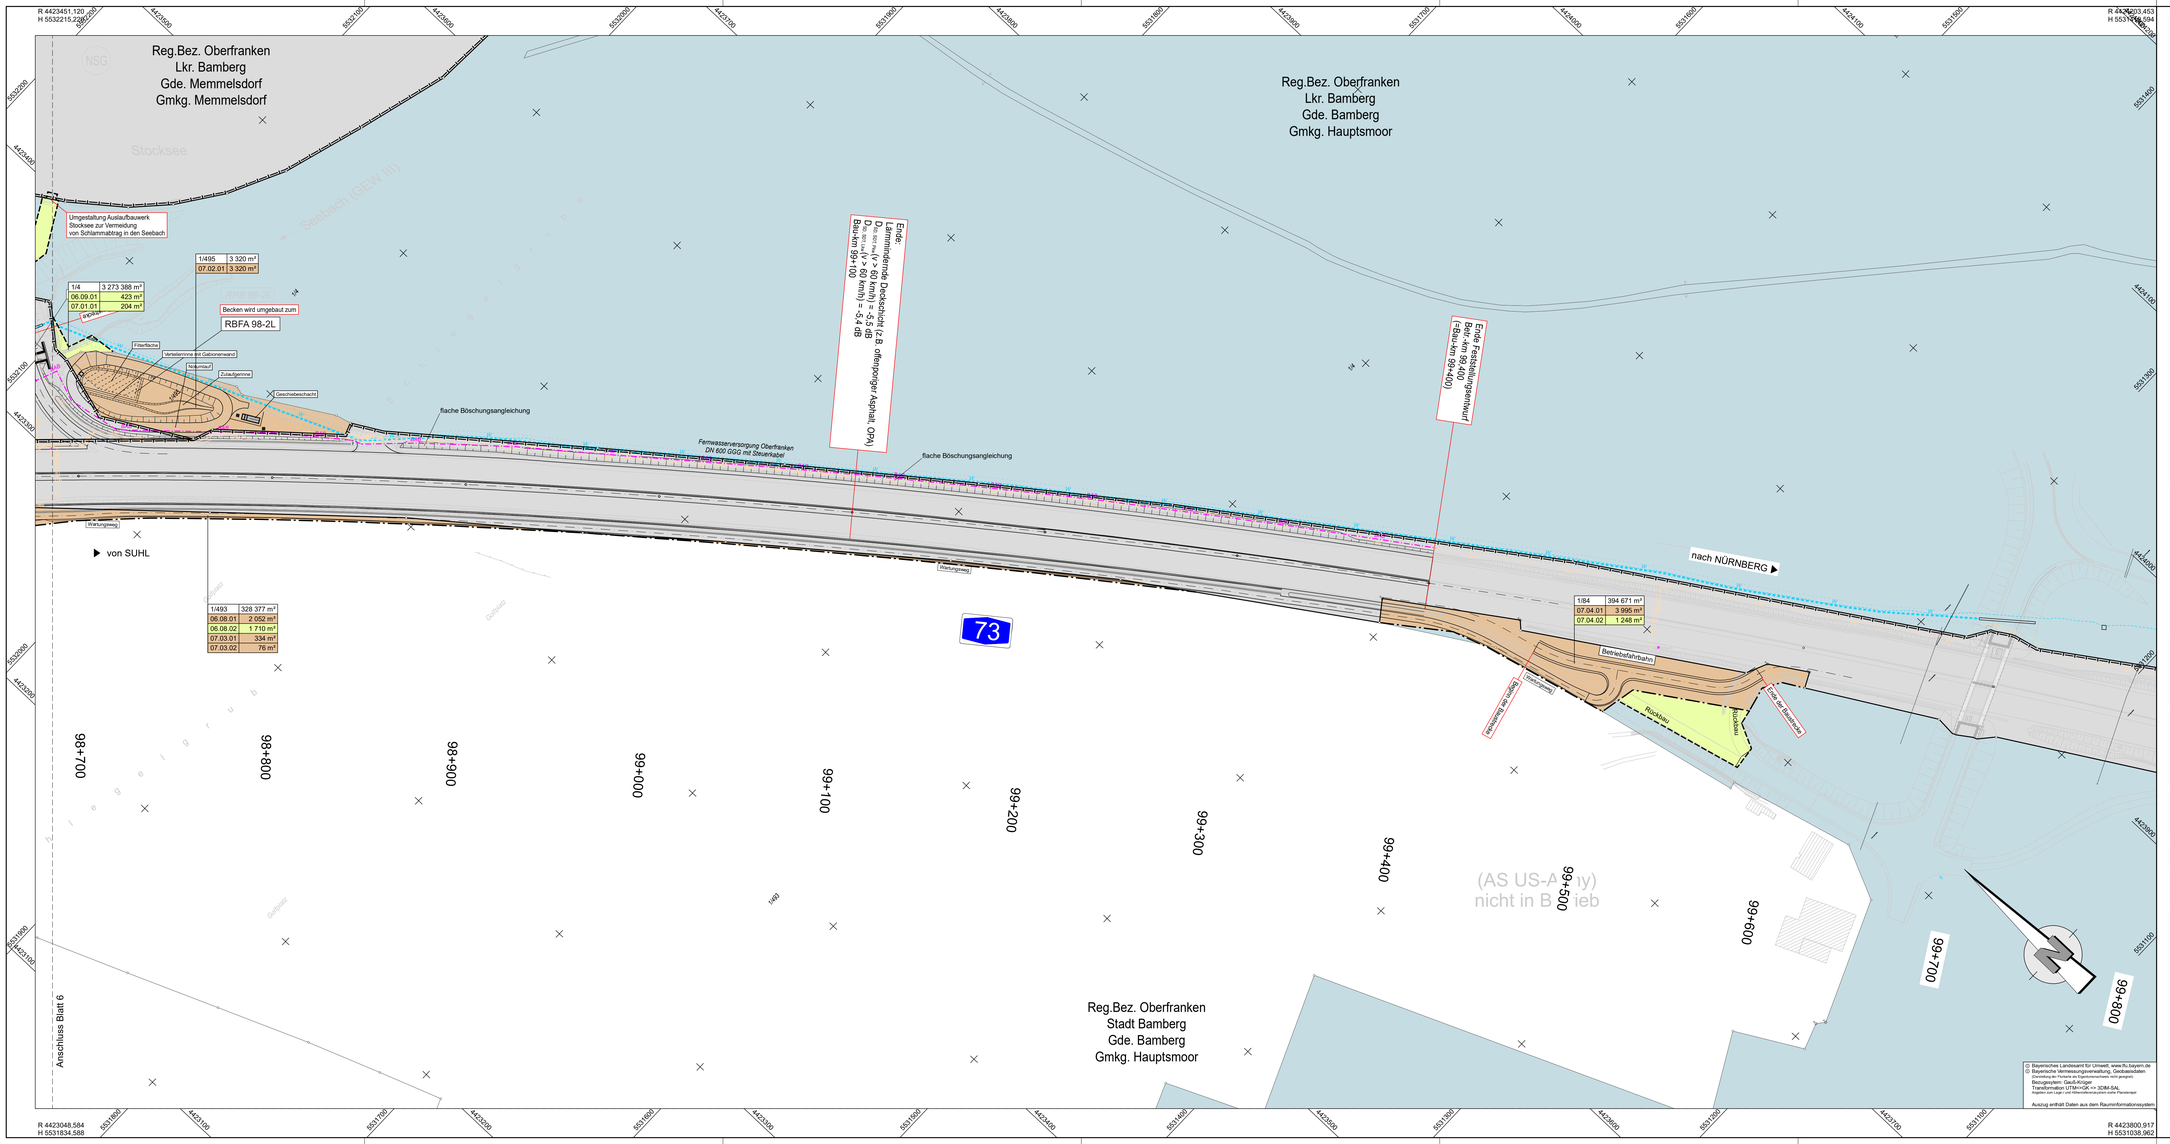

Zeichenerklärung

Grunderwerb

- für den Straßenbau zu erwerbende Fläche
- für landschaftspflegerische Maßnahmen zu erwerbende Fläche / AE Maßnahmen
- für Dritte zu erwerbende Fläche
- vorübergehend in Anspruch zu nehmende Fläche
- dauernd zu belastende Fläche
- Fläche im Eigentum der Bundesrepublik Deutschland (Bundesstraßenverwaltung)
- Fläche im Eigentum der Bundesrepublik Deutschland (Bundesfinanzverwaltung)
- geplanter Gebäudeabbruch

2818	1 390 m²
04.10.01	944 m²
04.10.02	446 m²

Flur / Flurstück / Größe des Flurstückes
lfd. Nr. im Grunderwerbsverzeichnis / Größe der Teilfläche
04. Nr. des Grunderwerbsplanes
10. lfd. Nr. des betroffenen Flurstückes
01 Teilfläche eines Flurstückes

- Zusammengehörigkeitspfeil
- Gemarkungsgrenze
- Gemeindegrenze
- Flurstücksgrenze
- 116/12 Flurstücksnummer

Versorgungseinrichtungen

vorhanden	geplant	
W	W	Trinkwasserleitung
G	G	Gasleitung
E	E	E-Freileitung
E	E	E-Leitung
F		Fernmeldeleitung
SW		Schmutzwasserleitung
MW	MW	Mischwasserleitung
SB		Leitung Straßenbeleuchtung
BAB	BAB	BAB Kabeltrasse

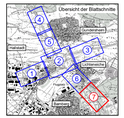
Übersicht der Blattschnitte
Memmelsdorf
Hauptsmoor
Bamberg
Bischberg
Strullendorf
Litzendorf
Kemmern
Pettstadt
Bad Staffelstein
Lichtenfels
Burgkunstadt
Altenkunstadt
Lichtenfels
Weismain
Kronach
Stadtrodach
Ludwigsstadt
Teuschnitz
Steinwiesen
Kronach
Nordhalben
Tettau
Kronach
Ebersdorf
Mitwitz
Neustadt b. Coburg
Coburg
Rödental
Meeder
Sonneberg
Neustadt b. Coburg
Sonneberg
Neuhaus
Neustadt b. Coburg
Sonneberg
Neuhaus
Neustadt b. Coburg
Sonneberg
Neuhaus