



# Regelquerschnitt Kreisstraße BA 4 (hier Bau-km 0+140)

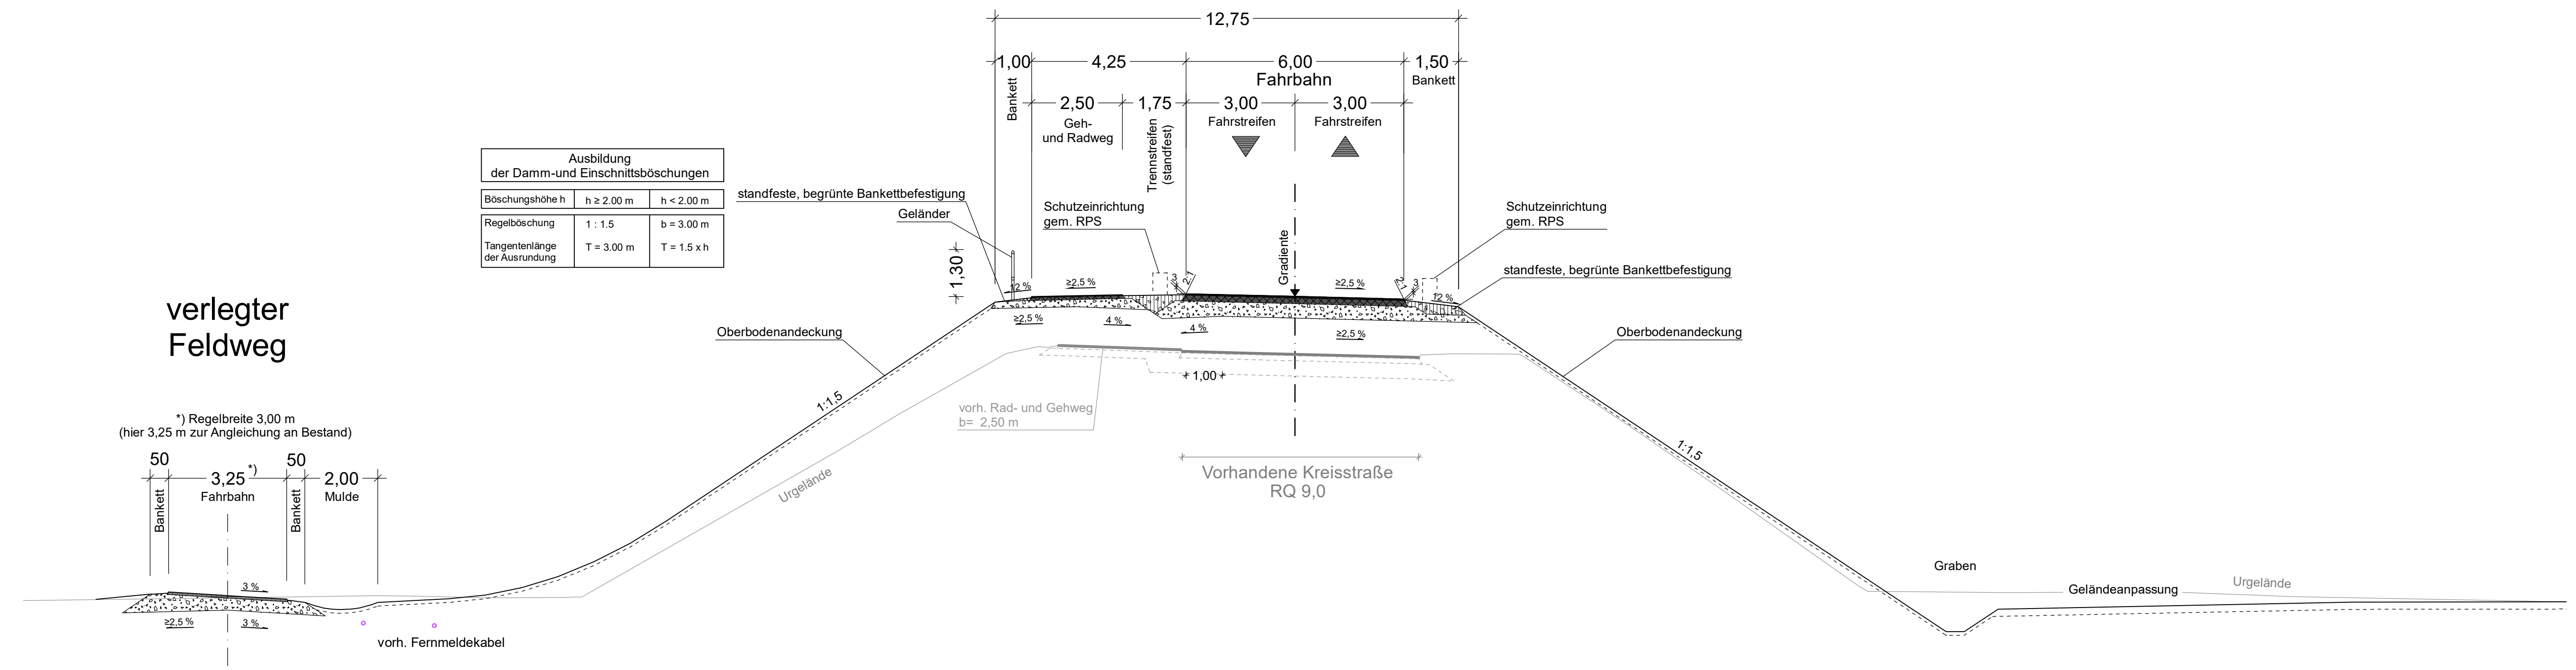

Ausbildung der Damm- und Einschnittsböschungen		
Böschungshöhe h	h ≥ 2,00 m	h < 2,00 m
Regelböschung	1 : 1,5	b = 3,00 m
Tangentenlänge der Ausrundung	T = 3,00 m	T = 1,5 x h

## verlegter Feldweg

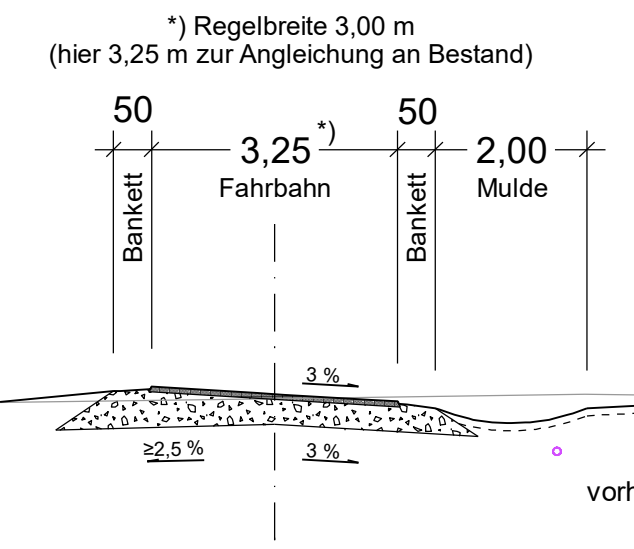

**Fahrbahnbefestigung mit gebundener Bauweise**  
Oberbau gemäß DWA-A 904  
Bild 8.3a, Zeile 3 - Asphalttragdeckschicht  
mittlere Beanspruchung  
Gesamtdicke 40 cm

Geh und Radweg		nach RStO 12
Dicke	Material	
2,5 cm	Asphaltbeton	
8,0 cm	Asphalttragschicht	
20,0 cm	Frostschuttschicht	
30,5 cm	Gesamtdicke	

Fahrbahn - Bk1,8		nach RStO 12
Dicke	Material	
4 cm	Asphaltbeton	
16 cm	Asphalttragschicht	
40 cm	Frostschuttschicht	
60 cm	Gesamtdicke	

Entwurfsbearbeitung:

**Höhnen & Partner**  
INGENIEURAKTIENGESELLSCHAFT  
BERATENDE INGENIEURE  
Hainstraße 18a 96047 Bamberg Tel. (0951)98081-0 Fax. (0951)98081-33

bearbeitet:	2021-2023	R. Kühnlein
gezeichnet:	10.2023	C. Dremel
geprüft:	14-02-08	
Projekt-Nr.:	ADN1801-Planfeststellung	
Bamberg, 15.12.2023		

**Die Autobahn**  
Niederlassung Nordbayern  
Außenstelle Bayreuth  
Wittelsbacherring 15, 95444 Bayreuth

bearbeitet:		
gezeichnet:		
geprüft:	BA2	Hr. Arneith
	BA	Hr. Probst
PSP-Nr.:	A-02622-00	
Bezeichnung:	AK Bamberg	
Datei:	14-02-08.PLT	

Nr.	Art der Änderung	Datum	Zeichen

Lagesystem	120, DHDN90 GK - (EPSG 31468)	Stand Kataster	2023
Höhensystem	100, DHHN12 (NN) - (EPSG 7699)	Bestandsvermessung	2005 - 2017

# FESTSTELLUNGSENTWURF

Die Autobahn GmbH des Bundes

Unterlage / Blatt-Nr.: 14.2 / 8  
Regelquerschnitt  
BW 66-a, Verlegte Kreisstraße BA 4

Straße / Abschn.-Nr. / Station: A70\_400\_0,055 - A70\_420\_1,303  
A73\_390\_2,052 - A73\_450\_0,849

PROJIS-Nr.: A70 Schweinfurt - Bayreuth und A73 Lichtenfels - Nürnberg

Maßstab: 1:100

**Nachträgliche Lärmvorsorge einschließlich Anpassungen am AK Bamberg**  
A70: von Bau-km 64+240 bis Bau-km 66+964, A73: von Bau-km 95+420 bis Bau-km 99+400

Aufgestellt: 20.12.2023 Niederlassung Nordbayern Außenstelle Bayreuth GB BA - Planung und Bau i.A. Probst, Geschäftsbereichsleiter	Geprüft: 20.12.2023 Niederlassung Nordbayern Außenstelle Bayreuth i.A. Pfeifer, Leiter der Außenstelle
---	--