


Verleger öffentlicher Feldweg über BW 95-c (Motschenweg) (hier Bau-km 0+115)

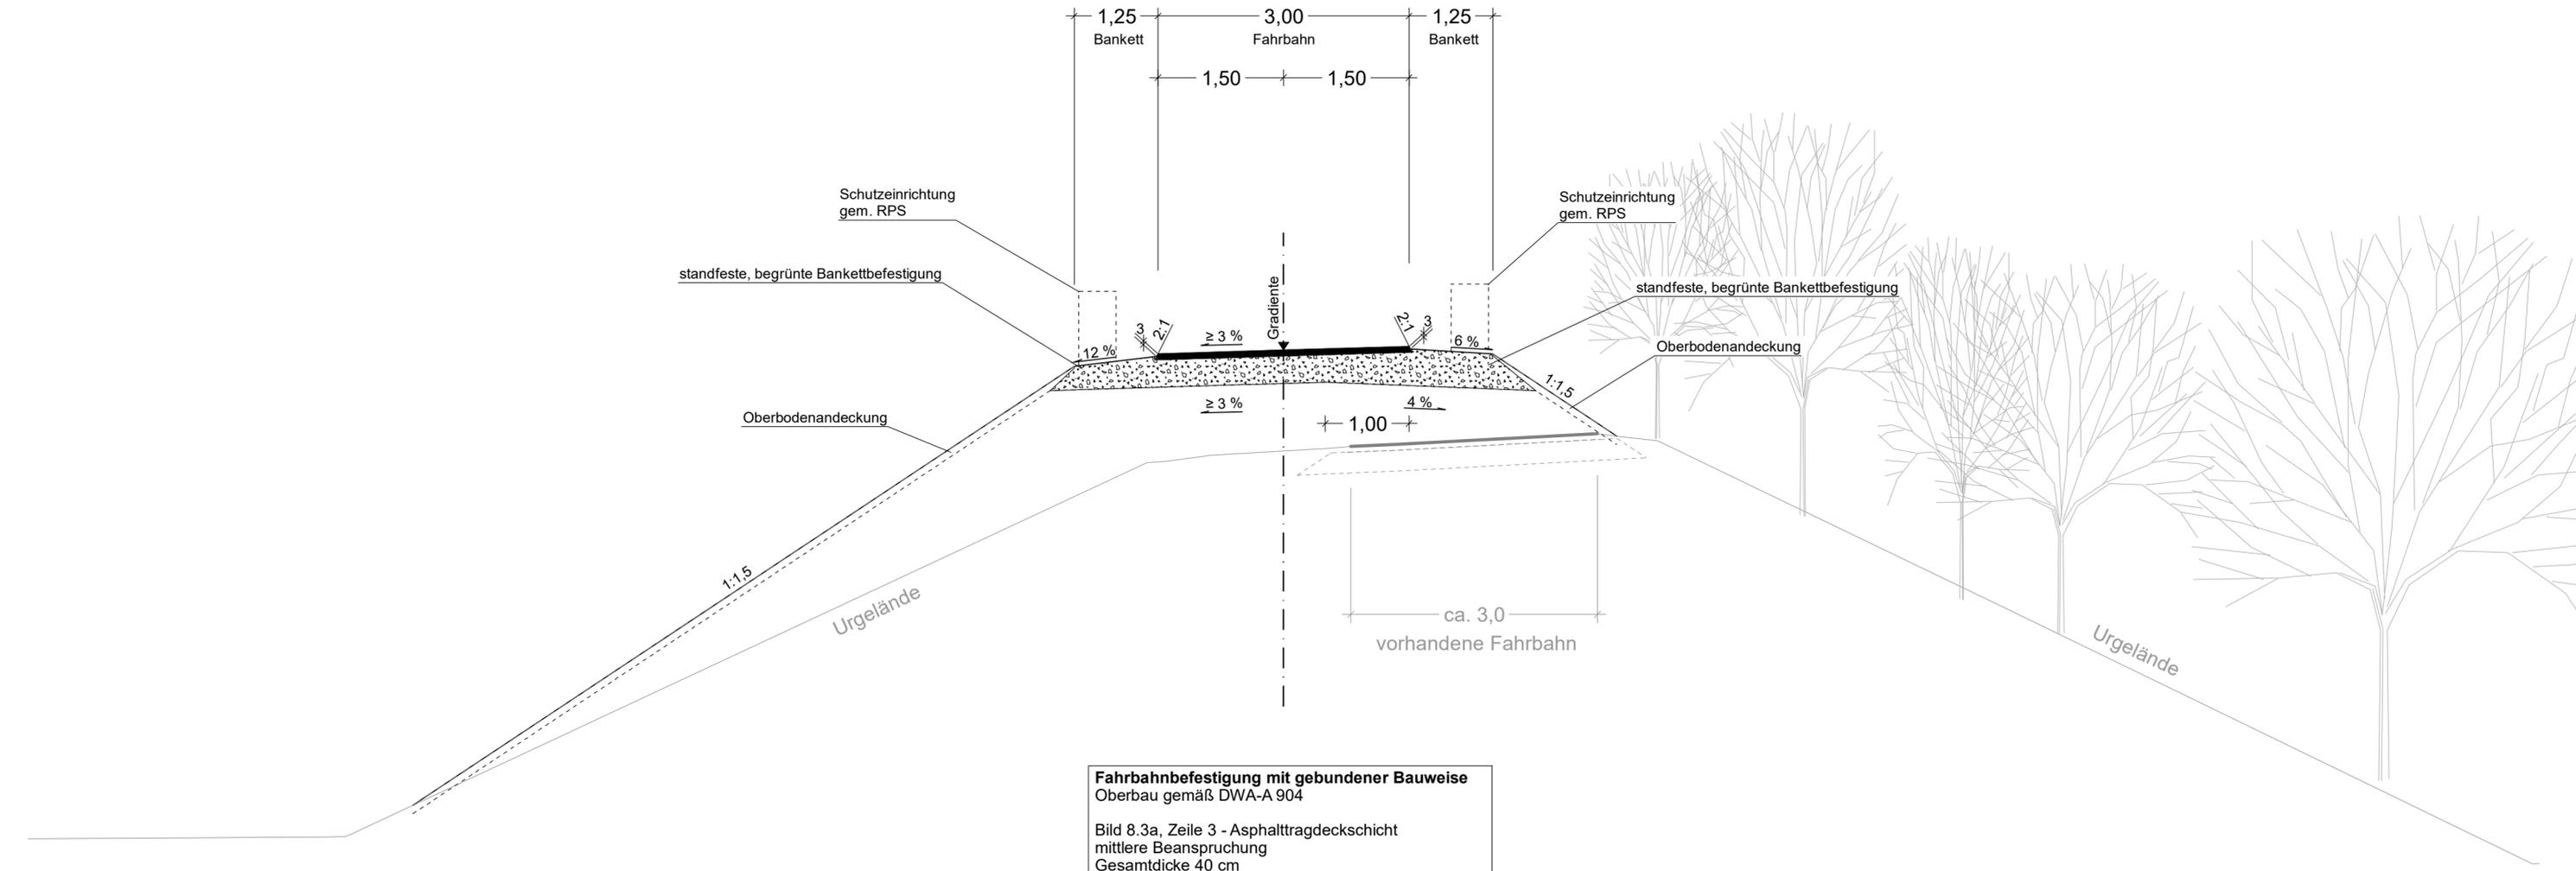

Fahrbahnbefestigung mit gebundener Bauweise
Oberbau gemäß DWA-A 904
Bild 8.3a, Zeile 3 - Asphalttragdeckschicht
mittlere Beanspruchung
Gesamtdicke 40 cm

Entwurfsbearbeitung: Höhnen & Partner INGENIEURAKTIENGESELLSCHAFT BERATENDE INGENIEURE <small>Hainstraße 18a 96047 Bamberg Tel. (0951)98081-0 Fax. (0951)98081-33</small>	bearbeitet:	2021-2023	R. Kühnlein
	gezeichnet:	10.2023	C. Dremel
	geprüft:	14-02-09	
	Objekt:	ADN1801-Planfeststellung	
	Projekt-Nr.:	Bamberg, 15.12.2023	

Die Autobahn Niederlassung Nordbayern Außenstelle Bayreuth Wittelsbacherring 15, 95444 Bayreuth	bearbeitet:		
	gezeichnet:		
	geprüft:	BA2	Hr. Arneht
		BA	Hr. Probst
	PSP-Nr.:	A-02622-00	
Bezeichnung:	AK Bamberg		
Datei:	14-02-09.PLT		

Nr.	Art der Änderung	Datum	Zeichen

Lagesystem	120, DHDN90 GK - (EPSG 31468)	Stand Kataster	2023
Höhensystem	100, DHHN12 (NN) - (EPSG 7699)	Bestandsvermessung	2005 - 2017

FESTSTELLUNGSENTWURF

Die Autobahn GmbH des Bundes Straße / Abschn.-Nr. / Station: A70_400_0,055 - A70_420_1,303 A73_390_2,052 - A73_450_0,849	Unterlage / Blatt-Nr.: 14.2 / 9 Regelquerschnitt BW 95-c öffentlicher Feld- und Waldweg Maßstab: 1:50
PROJIS-Nr.: A70 Schweinfurt - Bayreuth und A73 Lichtenfels - Nürnberg	
Nachträgliche Lärmvorsorge einschließlich Anpassungen am AK Bamberg A70: von Bau-km 64+240 bis Bau-km 66+964, A73: von Bau-km 95+420 bis Bau-km 99+400	
Aufgestellt: 20.12.2023 Niederlassung Nordbayern Außenstelle Bayreuth GB BA - Planung und Bau i.A. Probst, Geschäftsbereichsleiter	Geprüft: 20.12.2023 Niederlassung Nordbayern Außenstelle Bayreuth i.A. Pfeifer, Leiter der Außenstelle