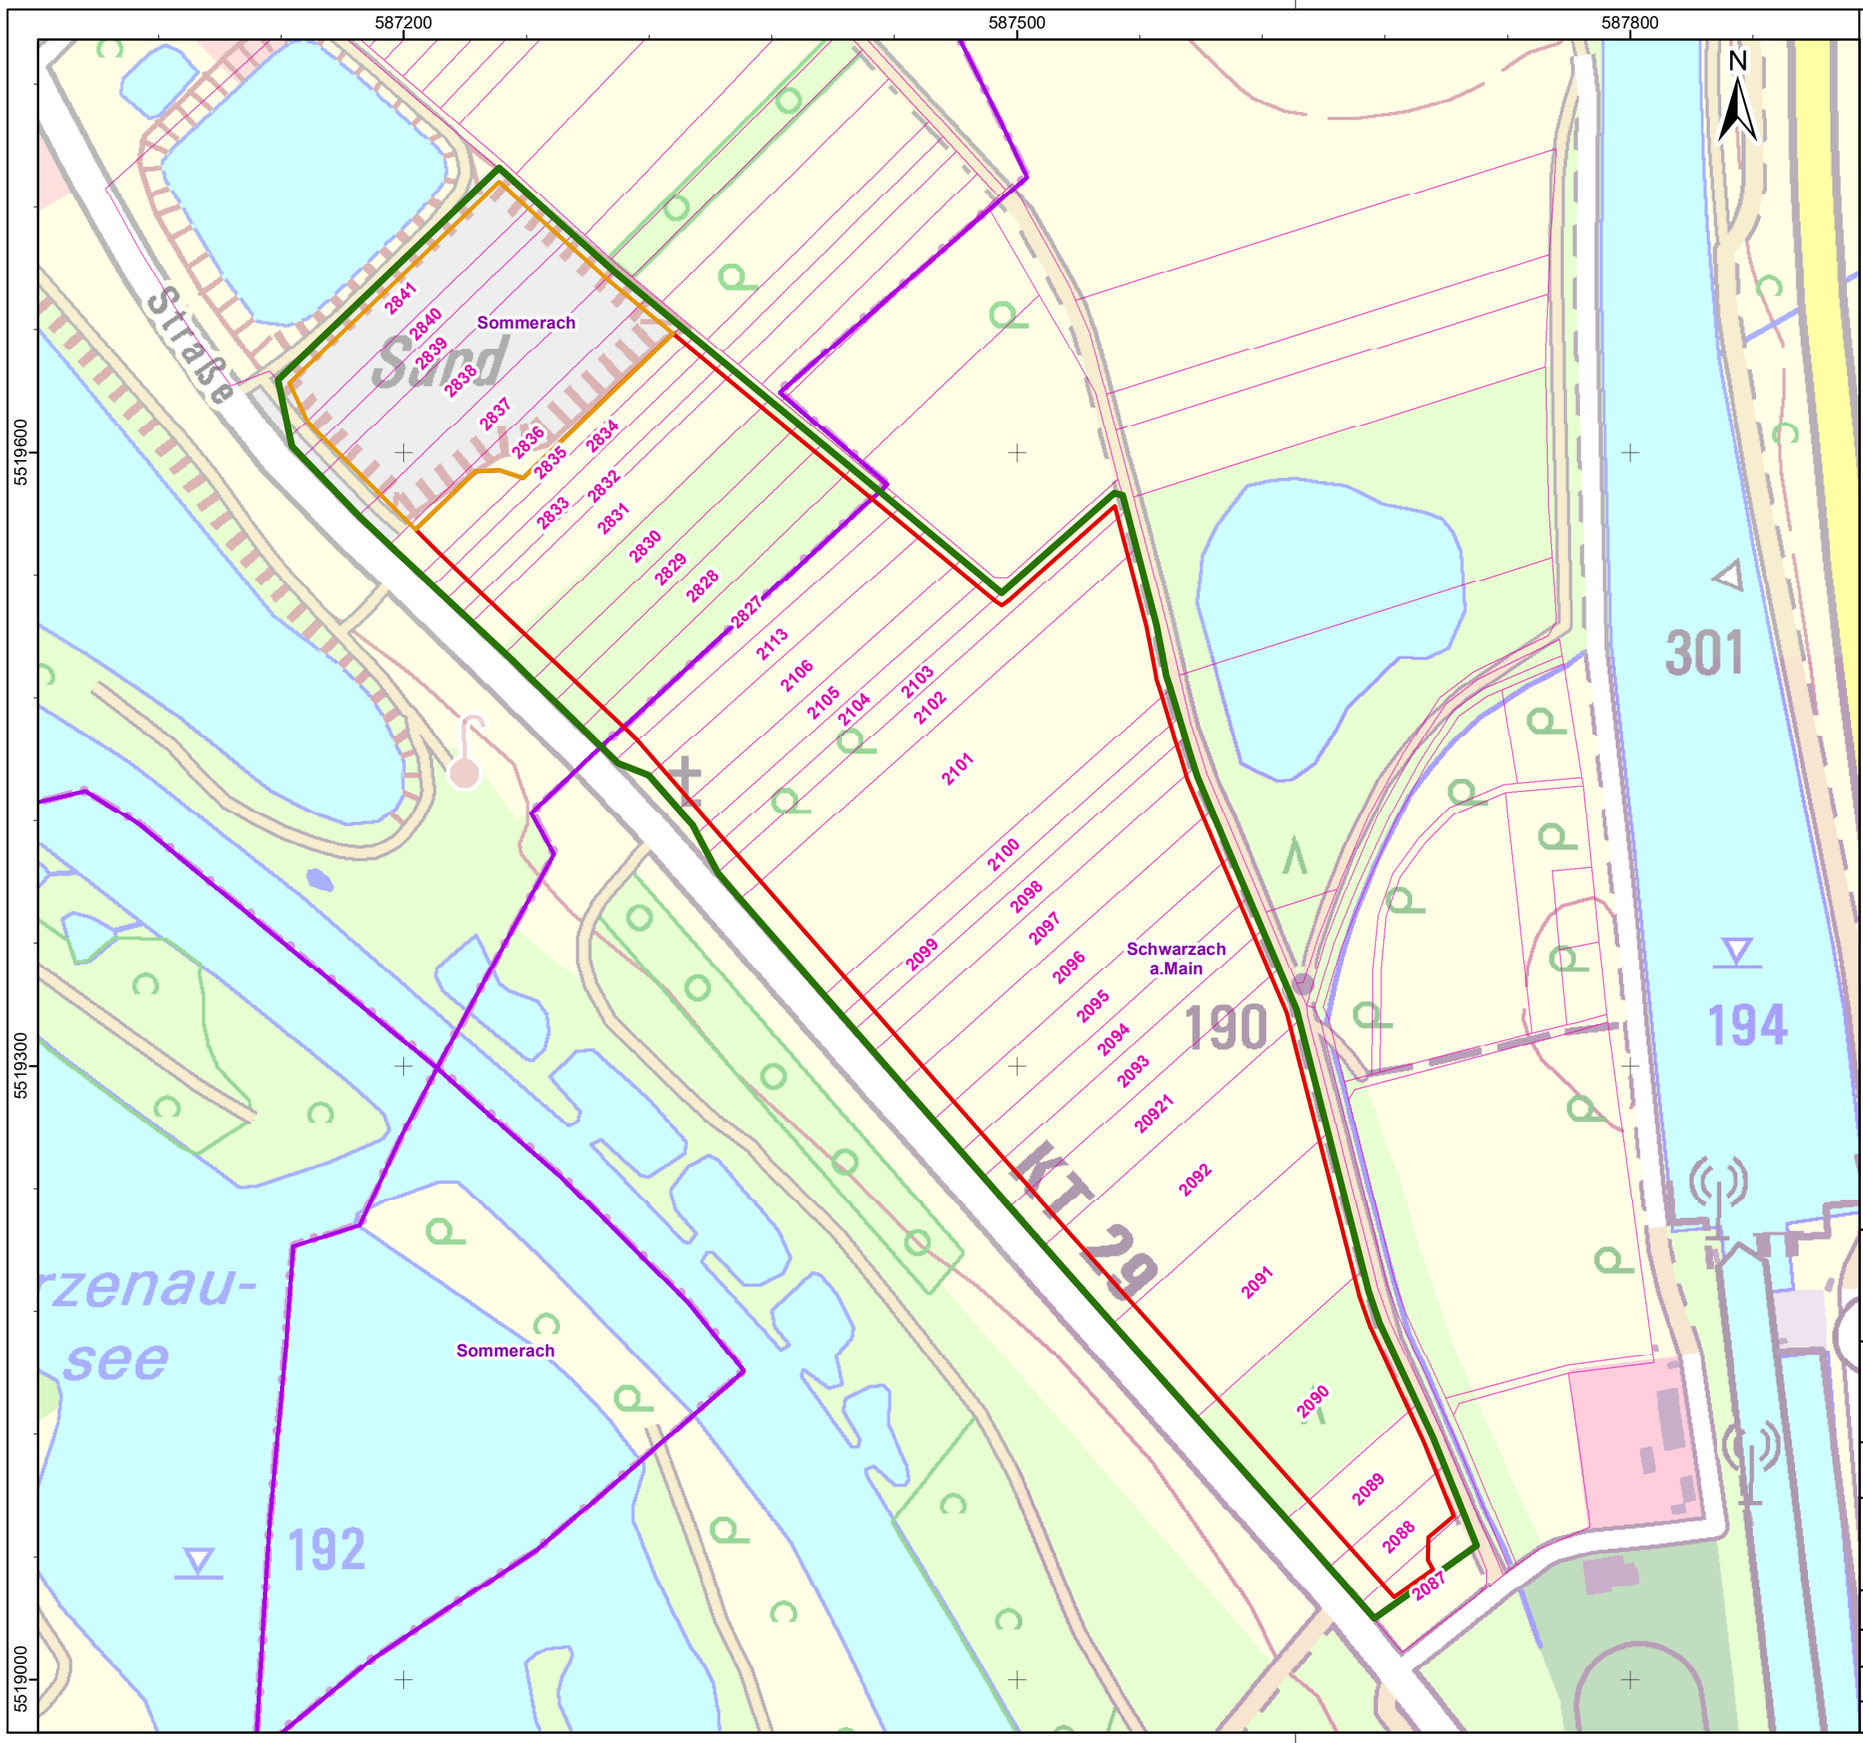

Legende

- Antragsfläche des bergrechtlichen Planfeststellungsverfahrens / Gesamtflächeninanspruchnahme
- Abbaufeld Bestandsgenehmigung Landkreis
- Abbaufeld geplante Erweiterung
- Flurstücksstruktur
- Gemeindegrenzen

Kartengrundlagen:
Geobasisdaten (DTK10): Bayerische Vermessungsverwaltung
Flurstücksstruktur aus Risswerk 02/2022 (Ing-Büro Kuhn)

Auftraggeber:
Heidelberger Sand und Kies GmbH
Berliner Straße 6
69120 Heidelberg

HEIDELBERGER SAND UND KIES

Auftragnehmer:
HGN Beratungsgesellschaft mbH
Liebknechtstraße 42
39108 Magdeburg

HGN

PFV Kiessandtagebau Sommerach / Main
Rahmenbetriebsplan

Karte der beanspruchten Flurstücke

Bearbeiter:	K. Mroos	Maßstab:	1:3.000
Projekt-Nr.:	20-217	**Anlage:**	**4**
Datum:	11.08.2022	Anl4_Karte_Flurstücke.mxd	

LS: ETRS 1989 UTM Zone 32N / HS: DHHN 16