


ÜBERSICHTSPLAN
Technik
110-kV-Leitung
Bamberg/Süd- Bamberg/Nord
LH-07-E10008
Abschnitt: UW Bamberg/Süd - Mast 72
Maßstab 1:10000

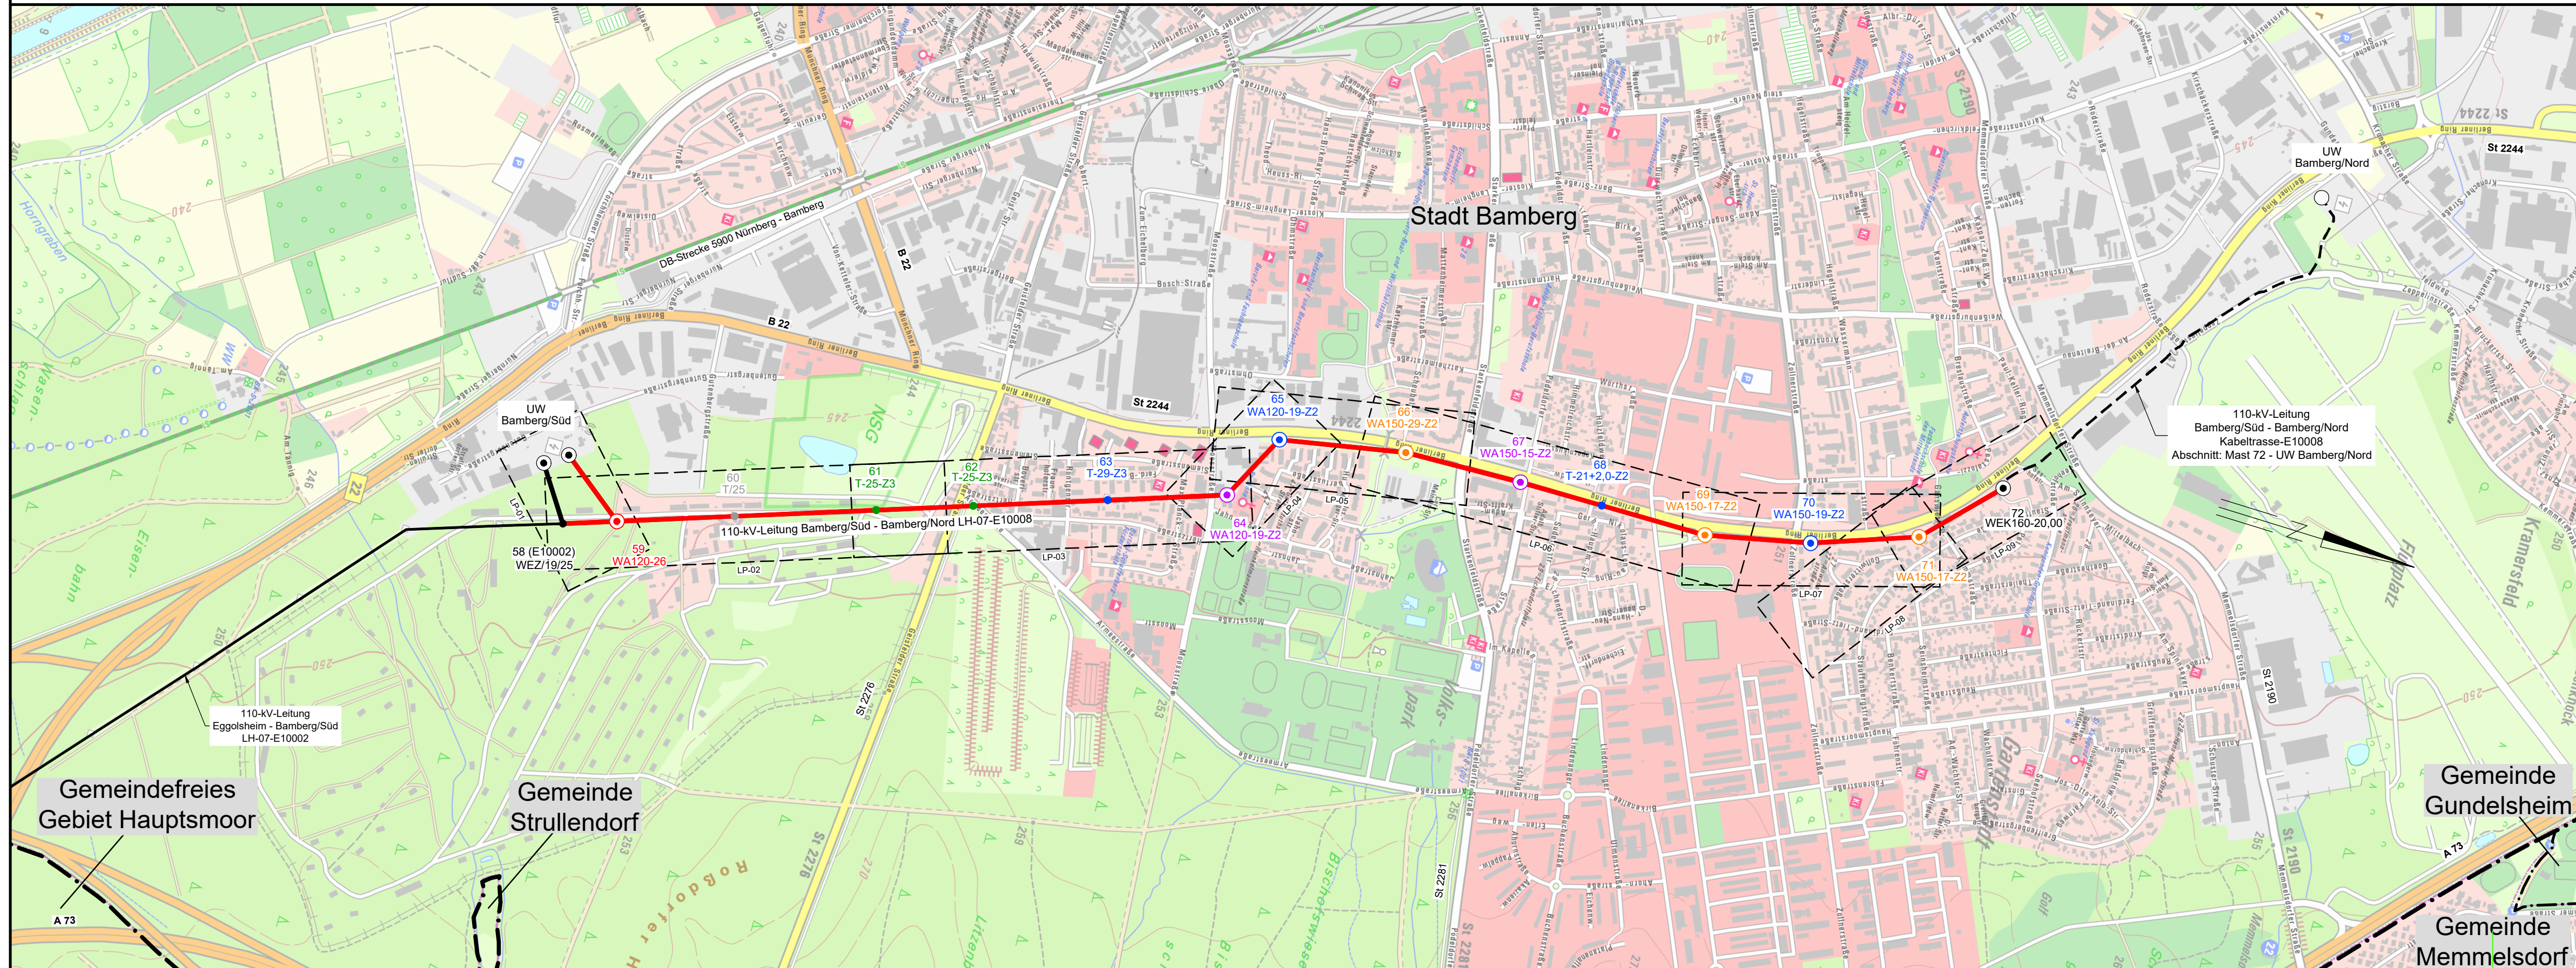

Legende:

- 67 WA150-15-Z2
- 68 T-21+2.0-Z2
- 69 WA150-17-Z2
- 70 WA150-19-Z2
- 71 WA150-17-Z2
- 72 WEK160-20.00 UW

Maßnahmen:

- Tragmast
- Abspannmast
- Mast Bestand
- Maststahlverstärkung
- Maststahlverstärkung und Fundamentkopfsanierung
- Maststahlverstärkung und Mastkopftausch
- Maststahlverstärkung, Mastkopftausch und Fundamentkopfsanierung
- Mast Ersatzneubau
- Fundamentkopfsanierung

Grenzen gemäß Festlegung der Bundesländer:

- Landkreis: - - - - -
- Stadt/Gemeinde: - - - - -

Geobasisdaten © Bayerische Vermessungsverwaltung

Planfeststellungsunterlage

Aufgestellt Regensburg, 22.03.2024	
i. A. T. Schneider	
i. A. Fortmann-Gutkowski	
Firma K2E K2 Engineering GmbH	Maßstab: 1 : 10000
Einheit: Meter	Datum Bearb. 04.03.2024 Gepr. 04.03.2024
	Name Abend Saul
	Klassifizierung: öffentlich
	Zustand: gültig
Index	Änderung Datum Name Blatt: 1 / 1

Satzungsgemäß ausgelegt in der Zeit
vom
bis

Zeit und Ort der Auslegung sind vor Auslegung ortsüblich bekannt gemacht worden

Gemeinde:

Dienstsigel/Unterschrift

Planfeststellungsbehörde

Landkreis Bamberg

Kreisfreie Stadt Bamberg

Landkreis Bamberg